

Wände

W-150
 2x 12,5 mm GK-Beplankung
 100 mm CW-Profil
 80 mm Dämmung
 2x 12,5mm GK-Beplankung

W-150-i2 / W-150-F30-i2
 2x 12,5mm Beplankung W2-i
 100 mm CW-Profil, korrosionsresistent
 80 mm Dämmung / Miwo-Dämmung
 2x 12,5mm Beplankung W2-i

W-150-F90
 2x 12,5 mm Feuerschutzplatten
 100 mm CW-Profil
 80 mm Miwo-Dämmung
 2x 12,5mm Feuerschutzplatten

Installationswände

IW-350-i2 / IW-500-i2
 2x 12,5 mm Beplankung W2-i
 100 mm CW-Profil, korrosionsresistent
 80 mm Dämmung
 ca. 150 mm Plattenstreifen, h ≥ 300, Achsabstand ca. 900 mm
 100 mm CW-Profil, korrosionsresistent
 2x 12,5mm Beplankung W2-i

Vorwände

VW-75
 2x 12,5 mm GK-Beplankung
 50 mm CW-Profil
 40 mm Dämmung

VW-125-i
 2x 12,5 mm Beplankung W1-i
 100 mm CW-Profil
 80 mm Dämmung

VW-125-i2
 2x 12,5mm Beplankung W2-i
 100 mm CW/UW-Profil korrosionsresistent
 80 mm Dämmung

Wandschlitz


WS

Raumseitige Beplankung

- ▶ Gips-Bauplatten
 - ▶ Gips-Bauplatten imprägniert
 - ▶ Zement-Bauplatte
 - ▶ Massivbauplatte / Feuerschutzplatte
- Q3** vollflächig verspachtelt, Q3
F verspachtelt für Fliesen

Decken


- ▨ Abhängecke/ Trockenbaukoffer
- ▨ Abhängecke mit imprägnierten Gips-Bauplatten
- ▨ Deckenbekleidung akustisch wirksam

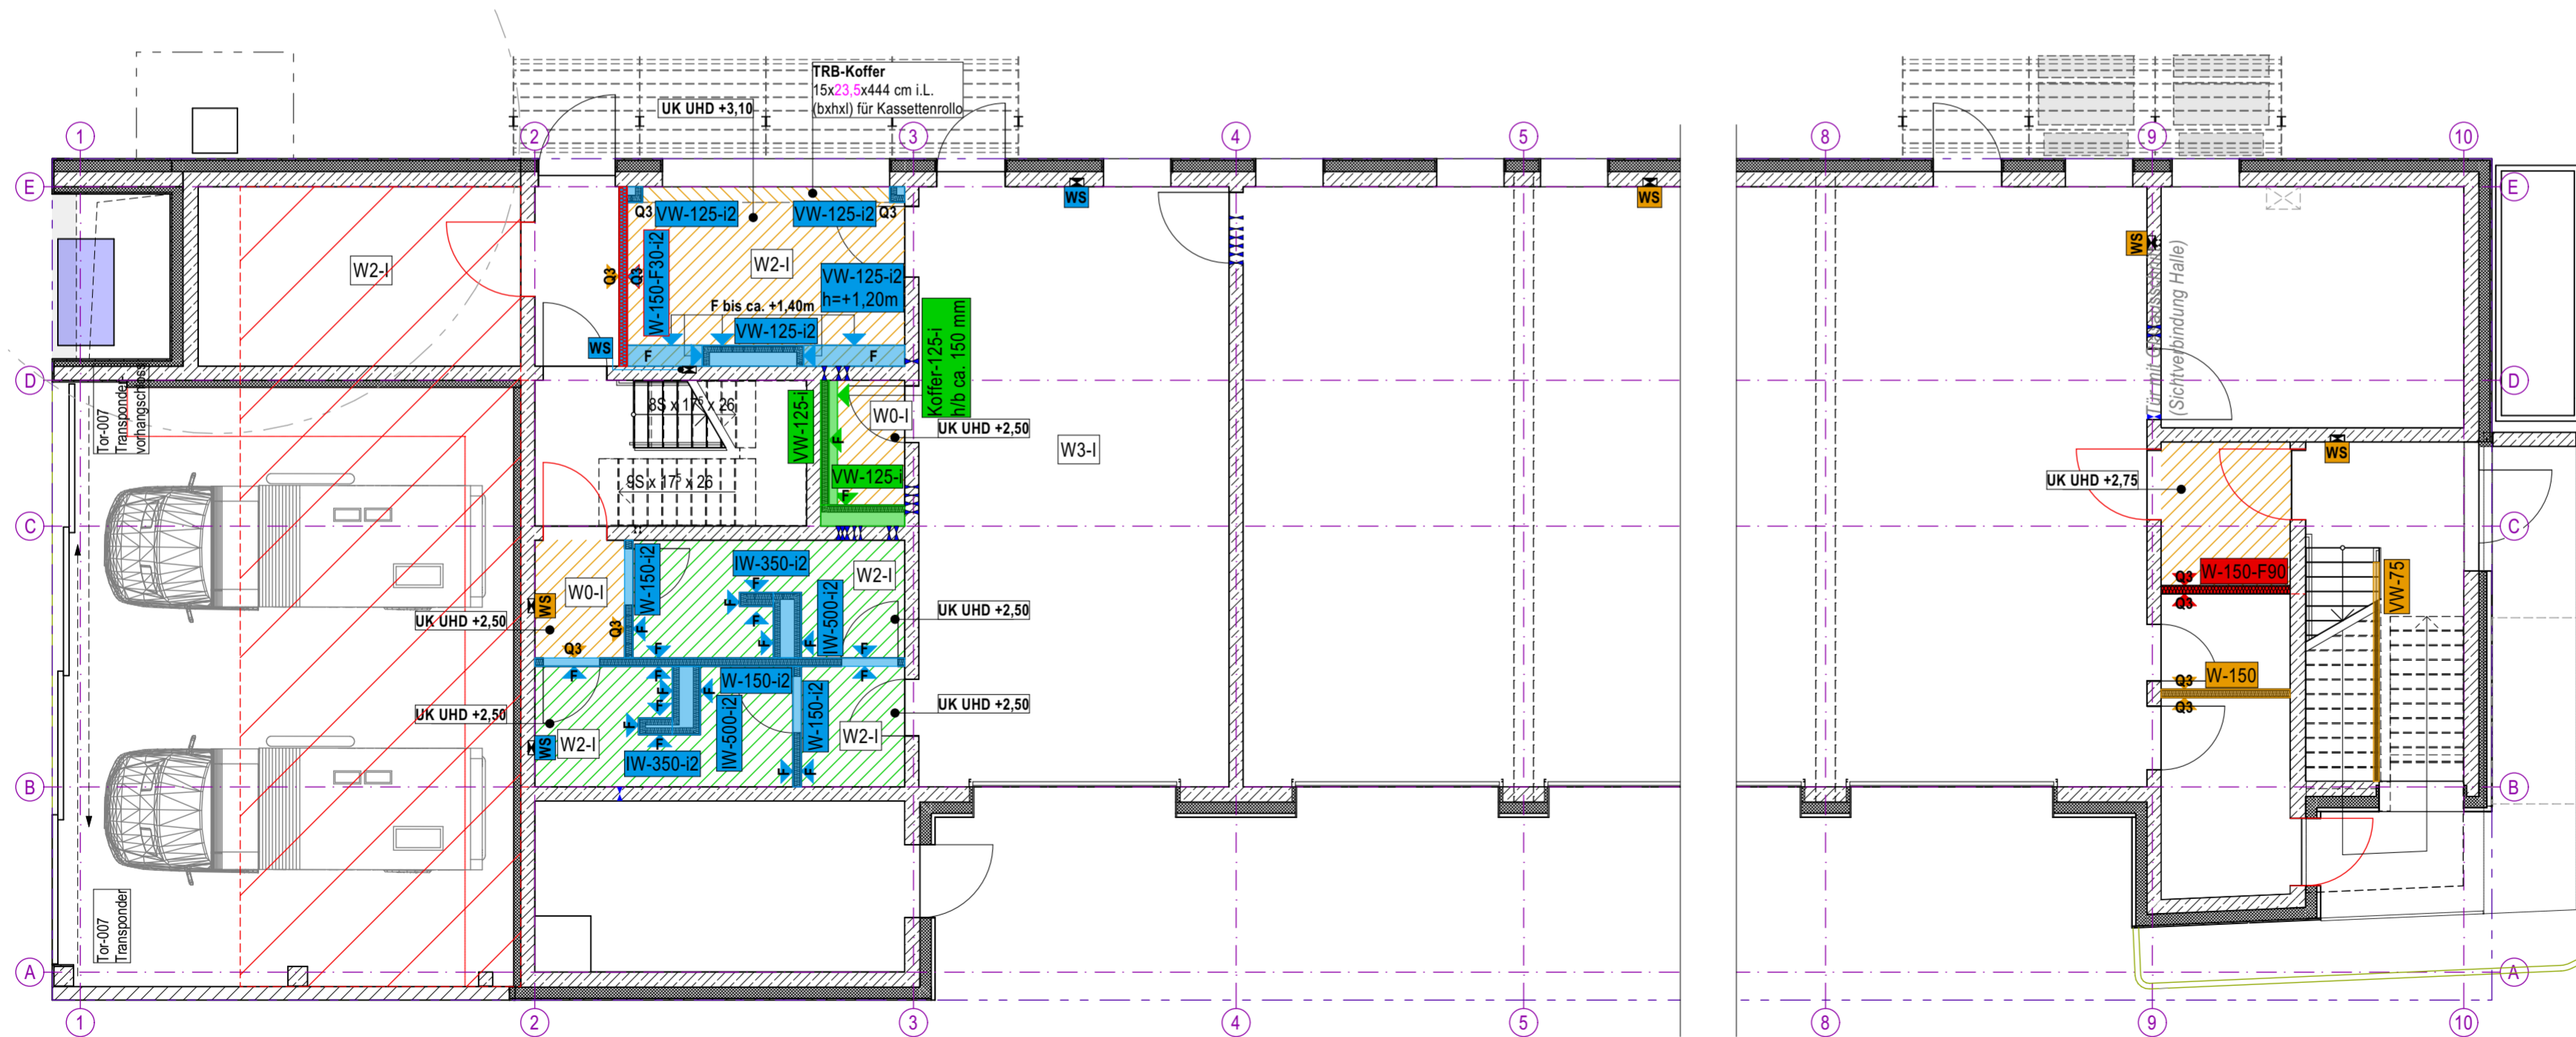

Dieser Plan gilt nur in Verbindung mit aktueller Statik- und Haustechnikplanung.
 Alle Maße sind von den ausführenden Firmen verantwortlich am Bau zu prüfen.
 Raumhöhe (RH) : lichtiges Maß OKFFB zu UK Rohdecke
 Brüstungshöhen, Türöffnungen und Raumhöhen sind auf OK Fertigfußboden bezogen.
 Alle Trockenbauwandanschlüsse an Betondecken werden als gleitende Deckenanschlüsse ausgeführt.

Index	Änderung	Datum	Gez.

Höhenbezug **+0.00=121.20m NNN (DHHN2016)**

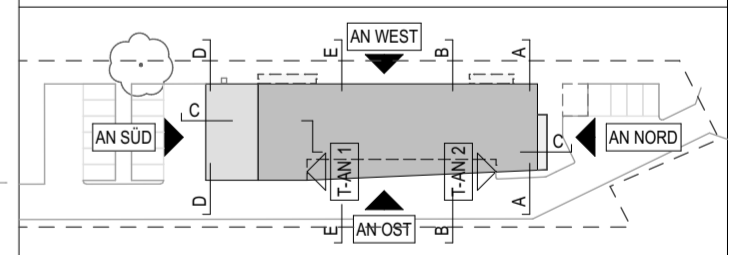

Ausführungsplanung Architektur	Datum _____ Entwurfsverfasser _____	
Bauherr	Landratsamt Meißen Amt für Hochbau und Liegenschaften Brauhausstraße 21 01662 Meißen Tel. 03521. 7250 Datum _____ Bauherrnvertreter _____	
Bauvorhaben	Neubau Rettungswache Großenhain Hehe Straße 4 01558 Großenhain	
Plan	Ausführungsplanung Übersichtsplan Trockenbau EG	
Datum	15.04.2024	Gezeichnet _____ Maßstab 1:100
Auftrag Nr.	2333	Blatt Nr. _____ A-AR-05-GR-EG-5701-V <small>Alle Pläne stehen unter Urheberrechtsschutz i. U. Urheberrechtsgesetz vom 09.09.1965 (GGBl. Seite 1273)</small>