
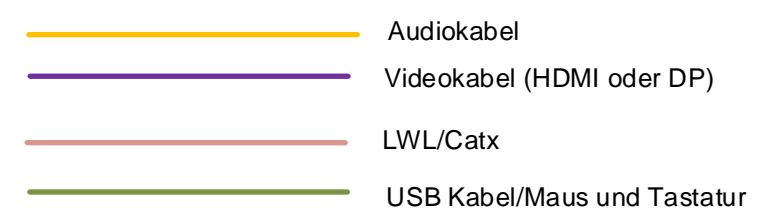
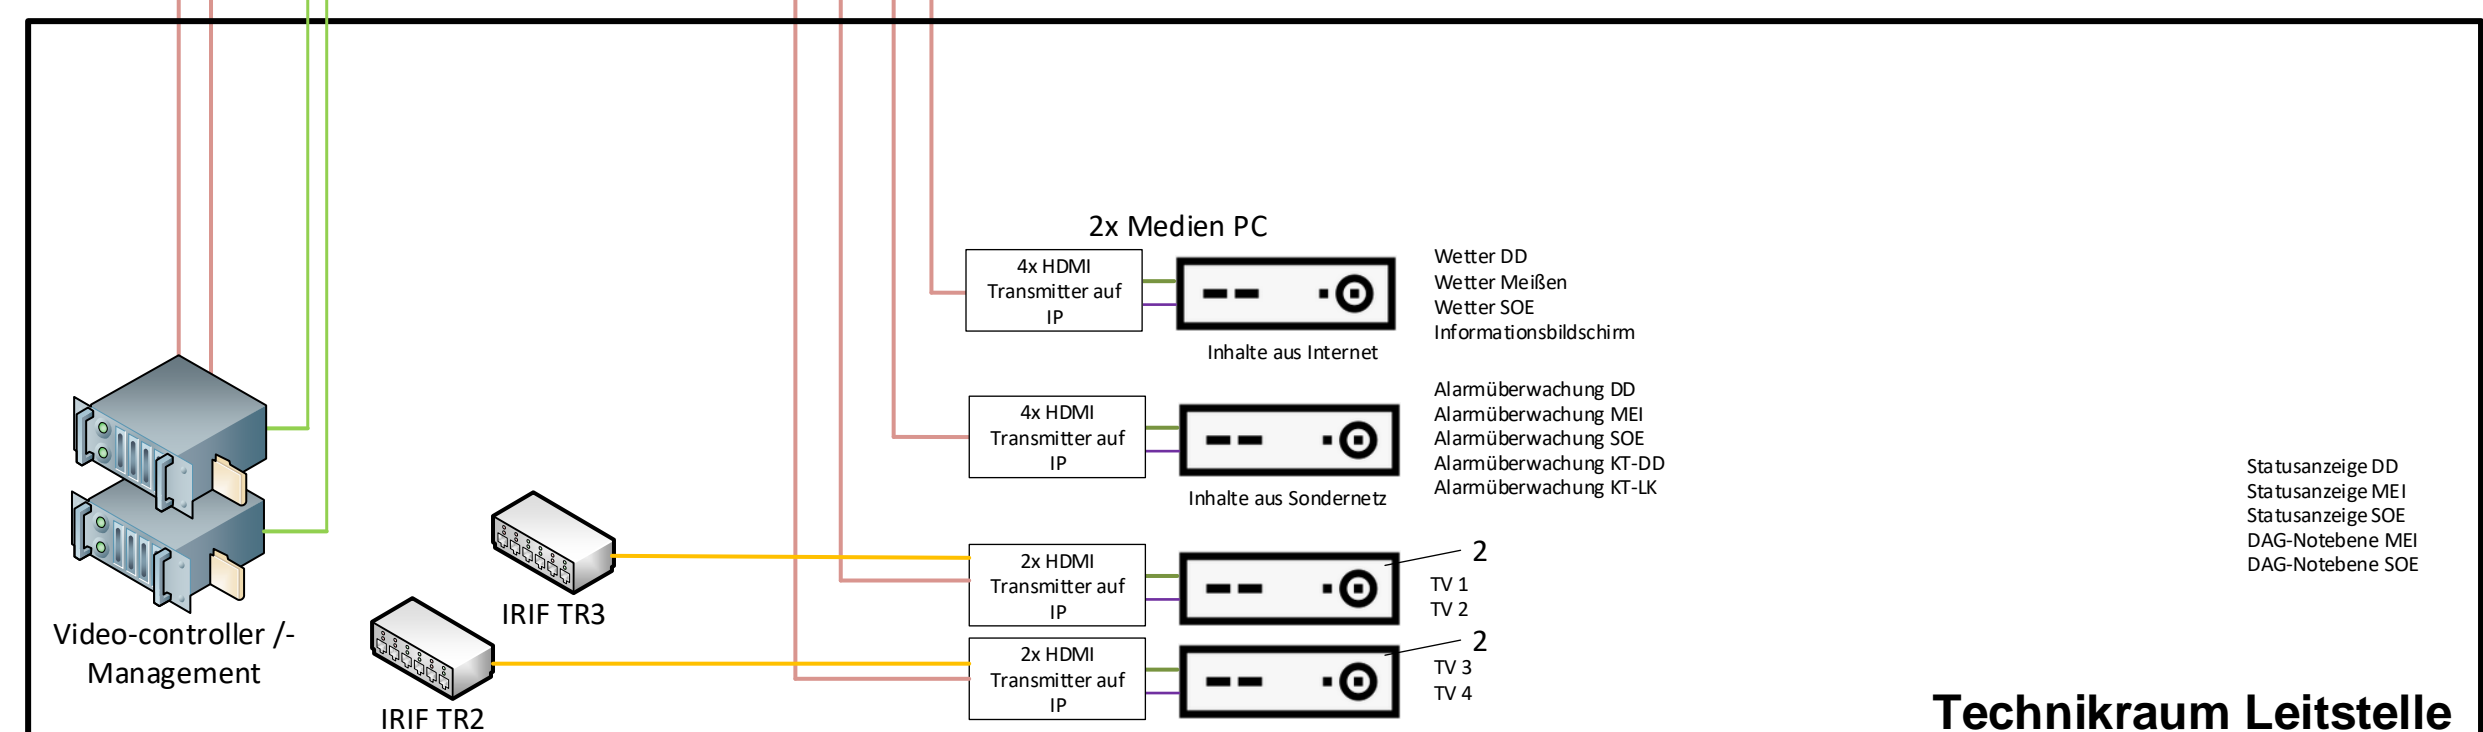
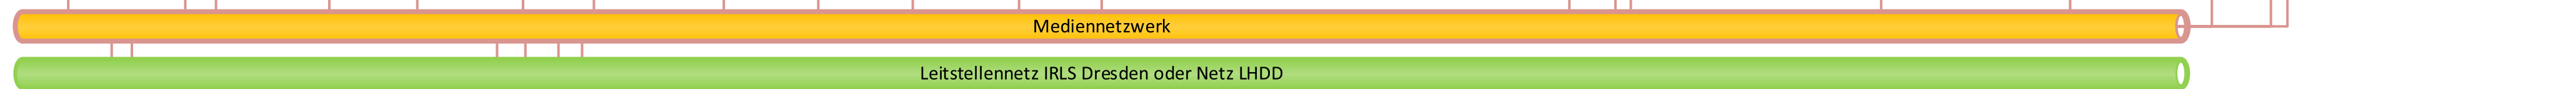



Architektur der Großbildvisualisierung

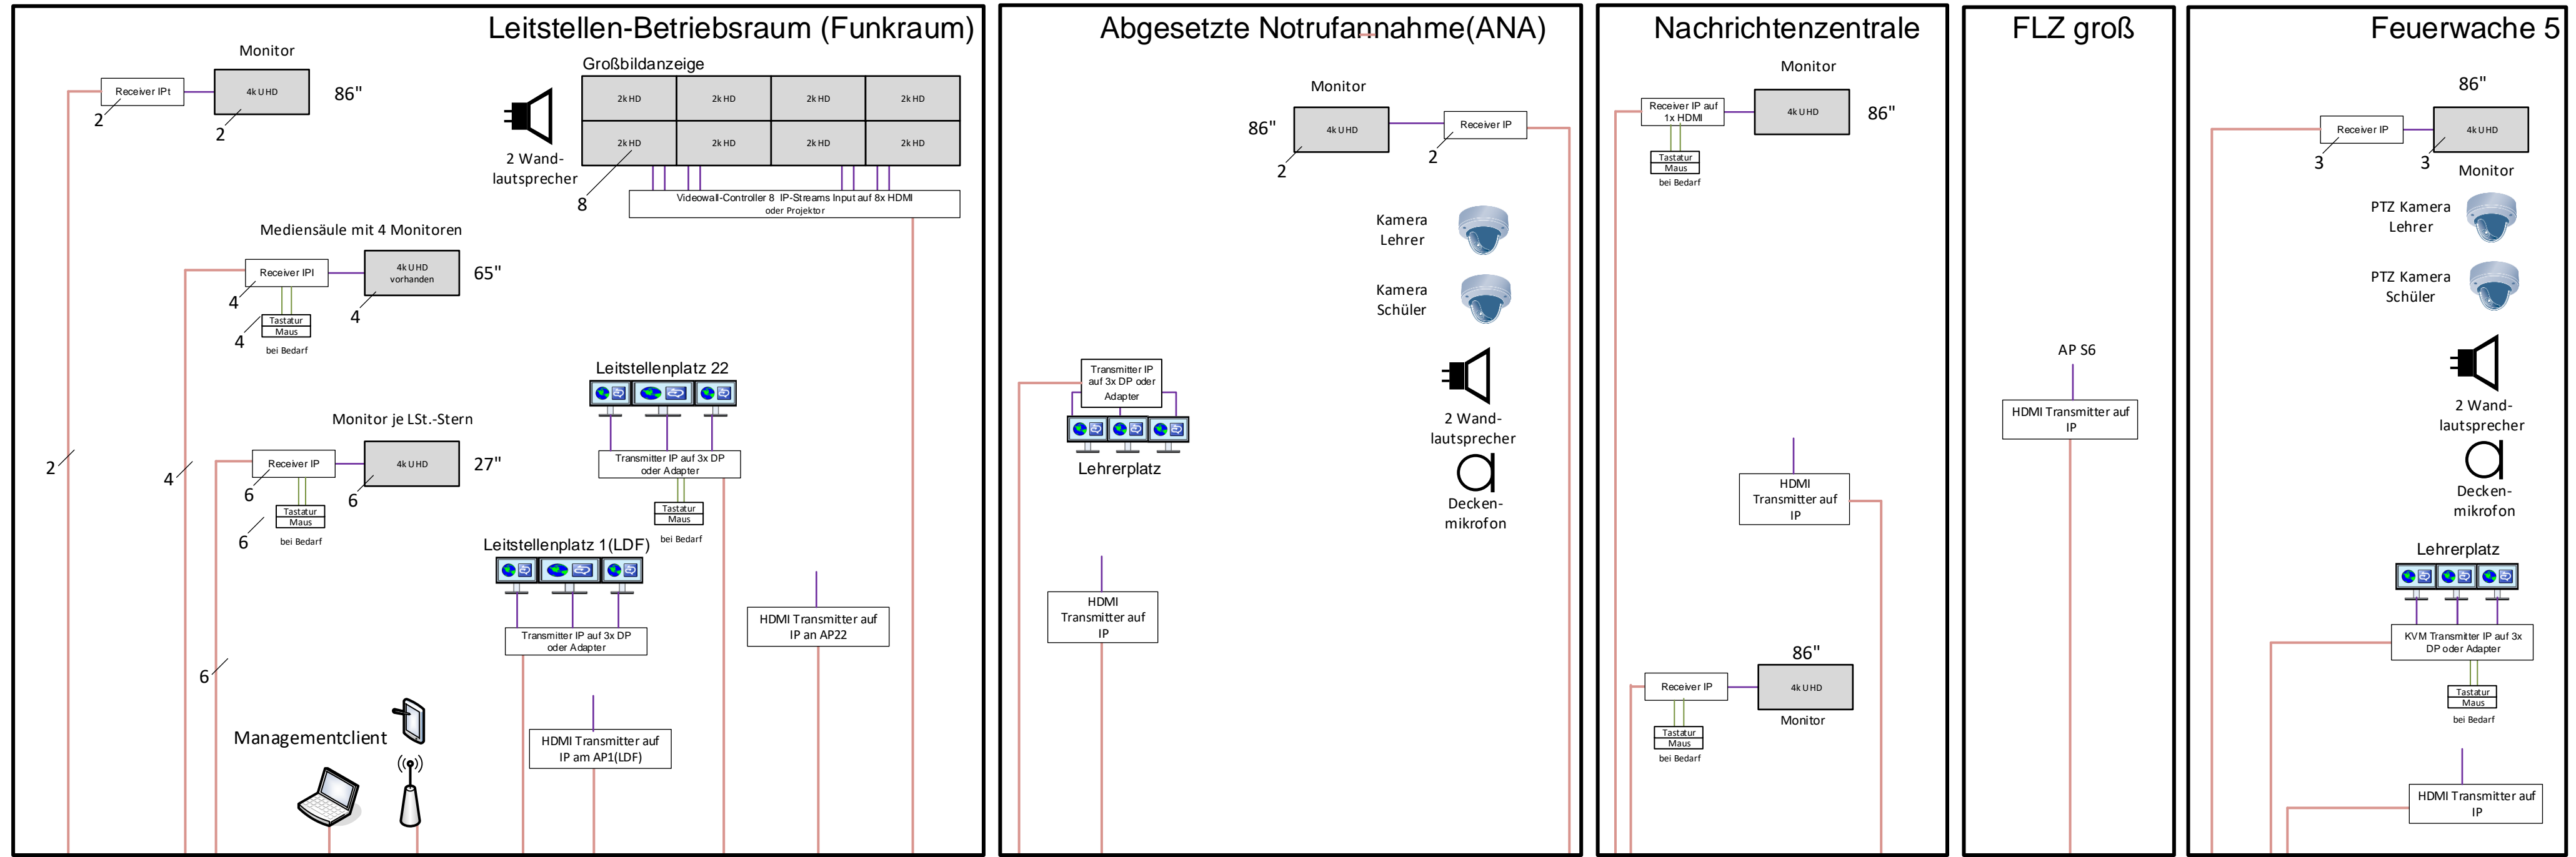

	Datum	Name	IRLS Dresden Großbildvisualisierung	
Bearbeitet	02.10.2024	Wetzel, Thomas	 D.I.E. PROJEKT GmbH Buchsamerstraße 12 01097 Dresden Tel. +49 351 47396-0 Fax +49 351 47396-239 info@dep-ingeniare.de www.dep-ingeniare.de	
Geprüft				
Dateiname	241002_wg_Großbildvisualisierung_IRLS-DD_vsd			
Seite	3		Zeichnungsnummer Anlage 002	ZEICHENBLATT 1 VON 2

Leitstellen-Betriebsraum (Funkraum)

Anordnung der Arbeitsplätze

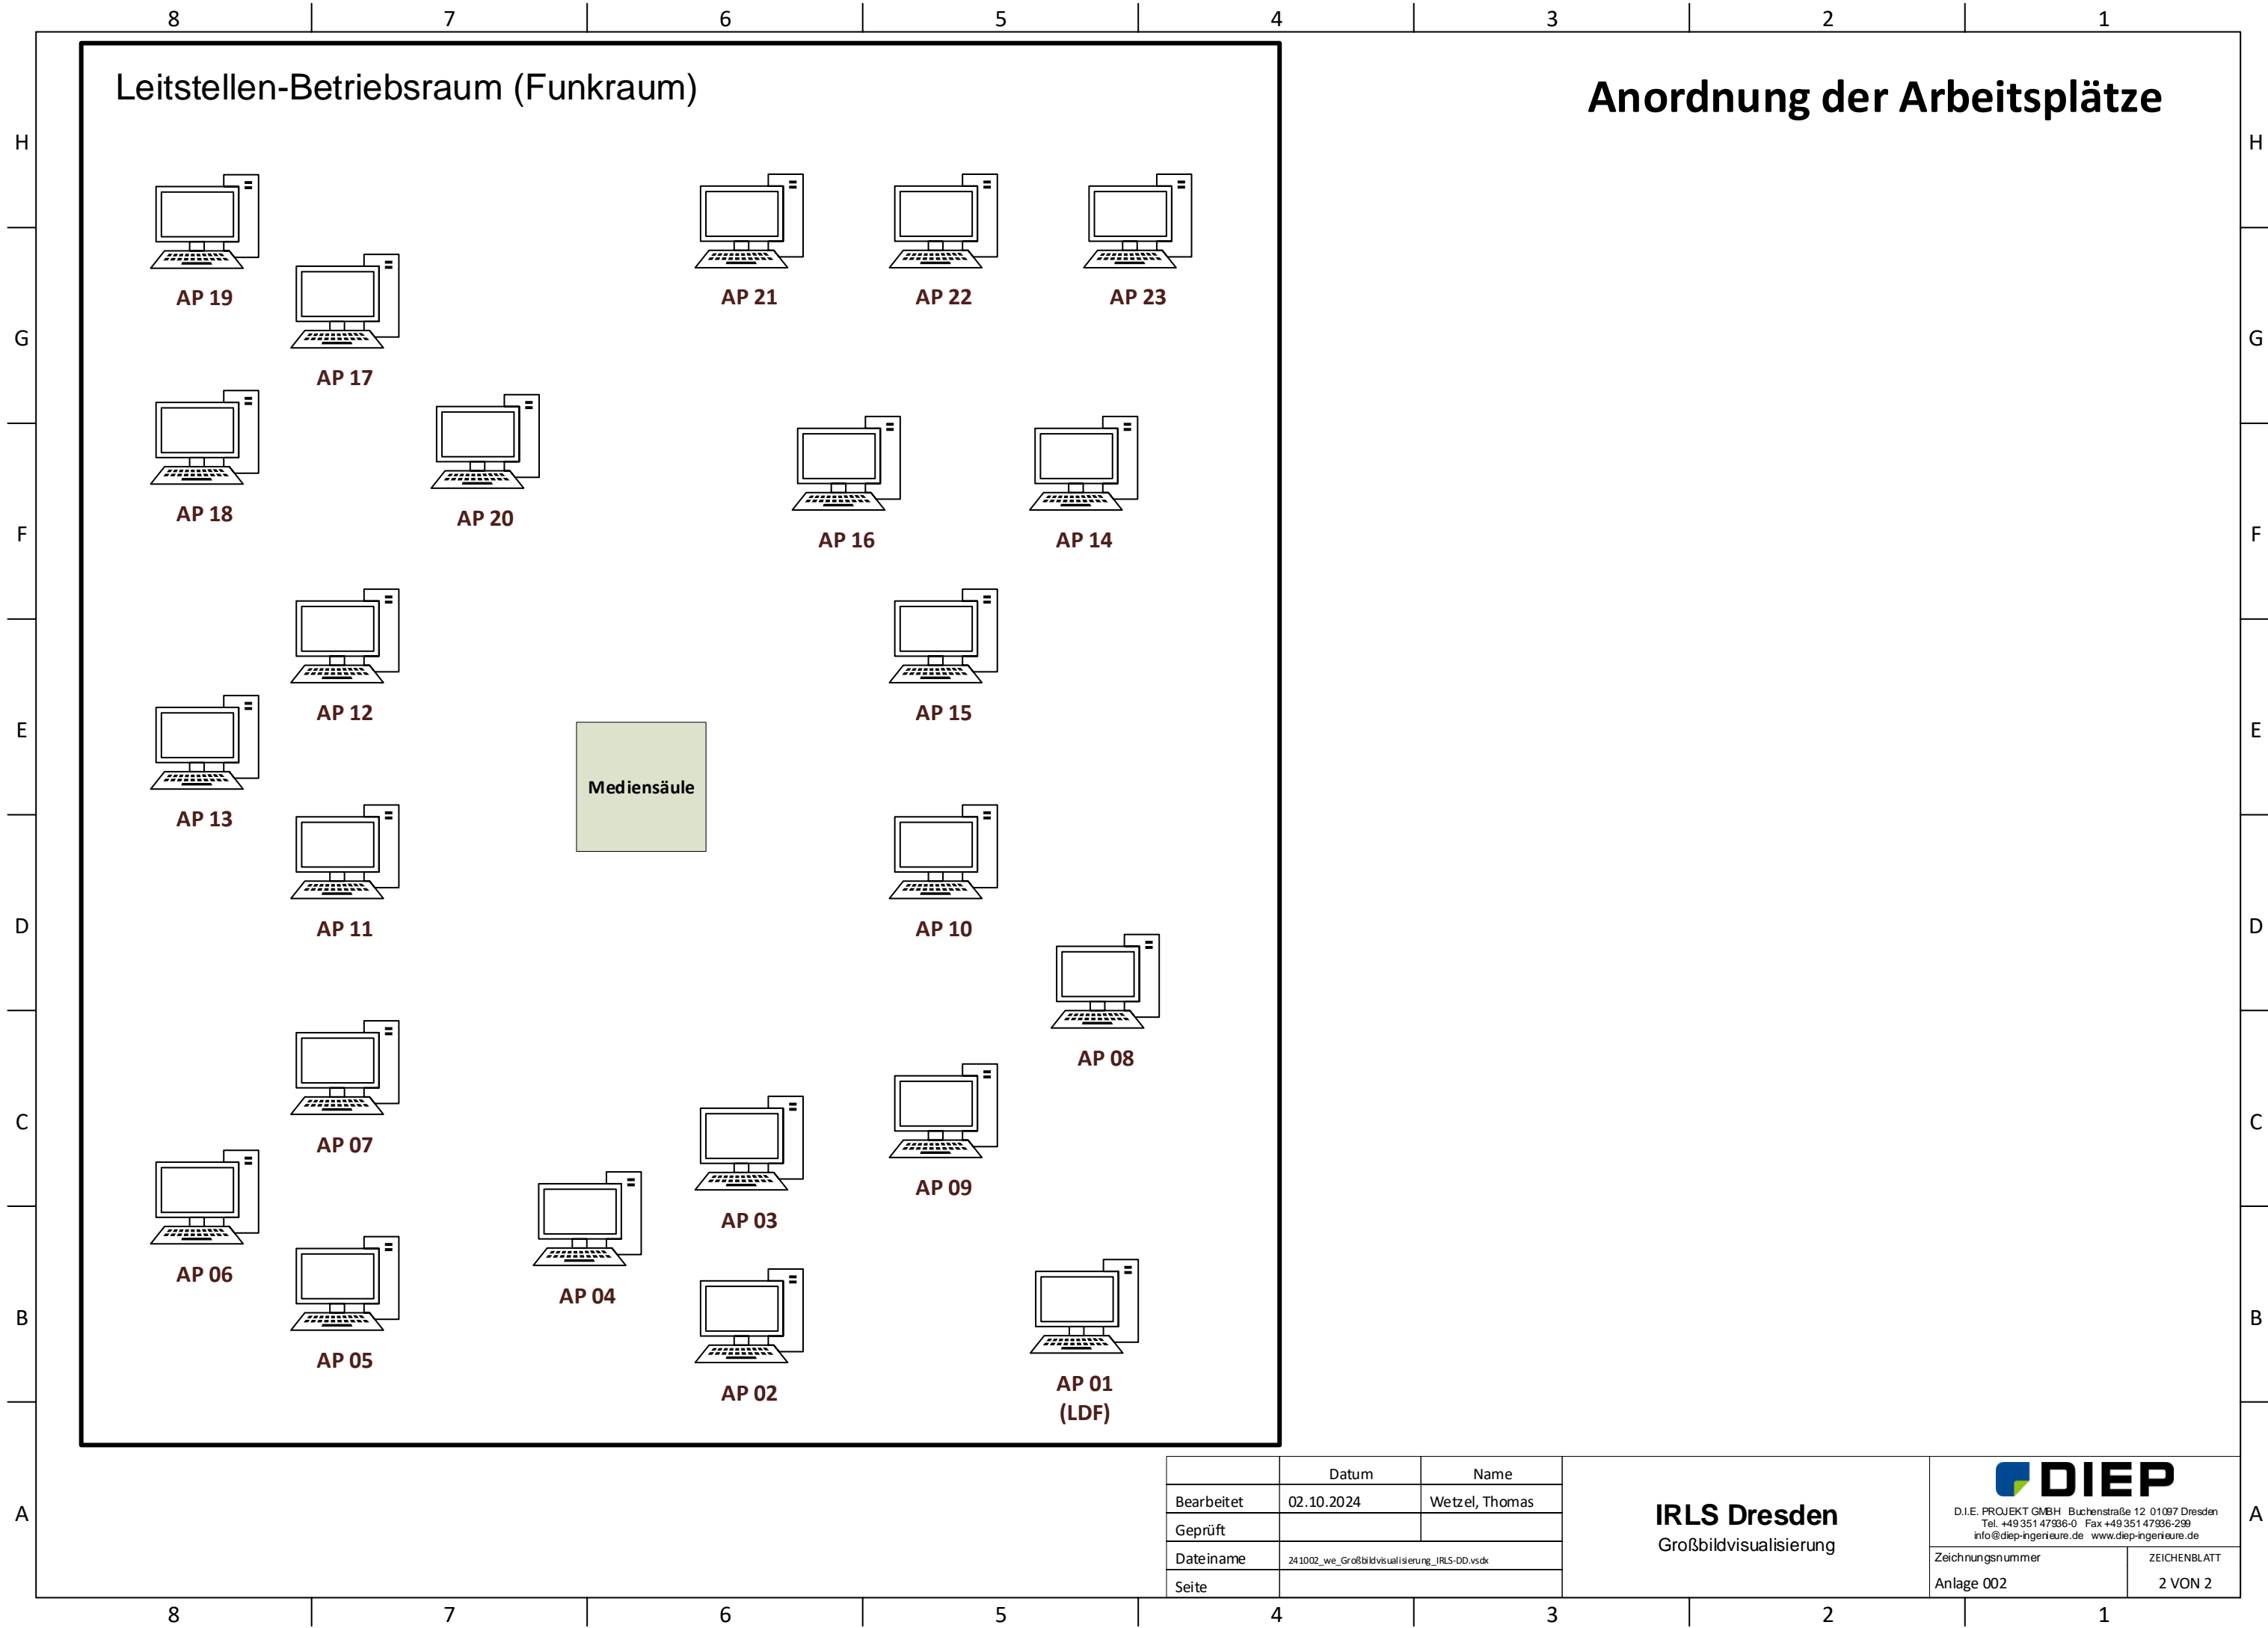

	Datum	Name
Bearbeitet	02.10.2024	Wetzel, Thomas
Geprüft		
Dateiname	241002_we_Großbildvisualisierung_IRLS-DD.vsd	
Seite		

IRLS Dresden
Großbildvisualisierung

DIEP
D.I.E. PROJEKT GMBH Buchenstraße 12 01097 Dresden
Tel. +49 351 47936-0 Fax +49 351 47936-299
info@diep-ingenieure.de www.diep-ingenieure.de

Zeichnungsnummer Anlage 002	ZEICHENBLATT 2 VON 2
--------------------------------	-------------------------