
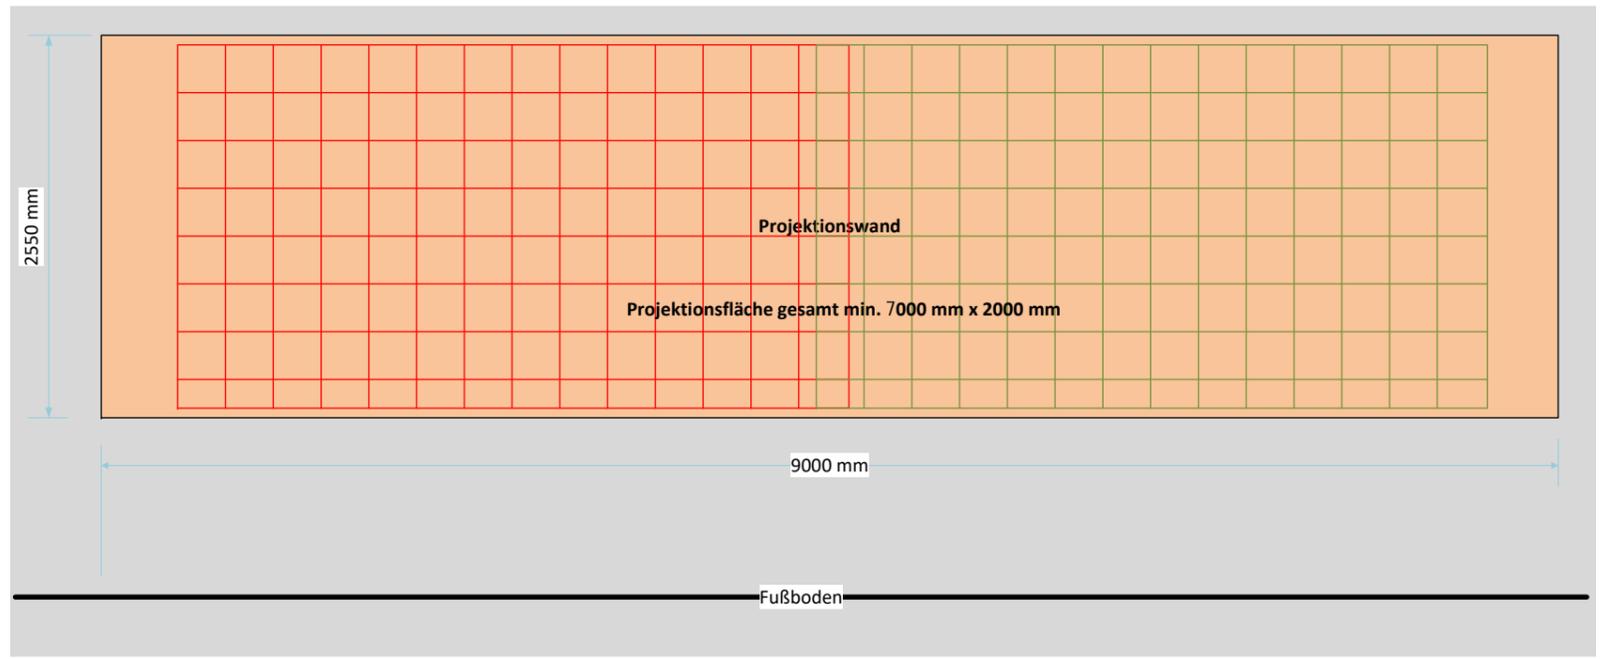
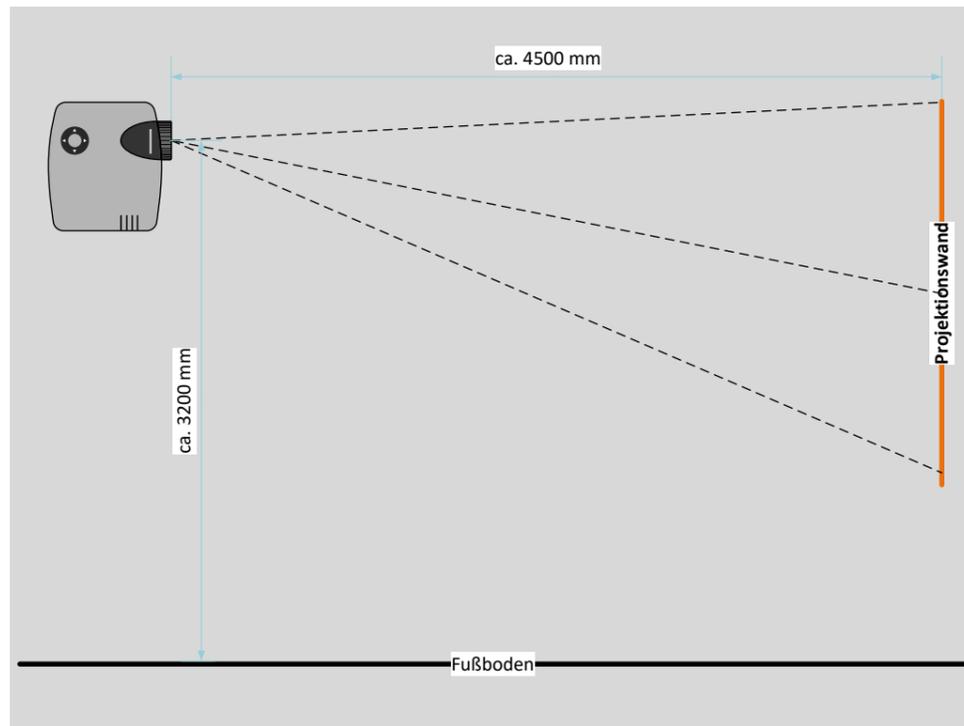


Leitstellen-Betriebsraum (Funkraum)

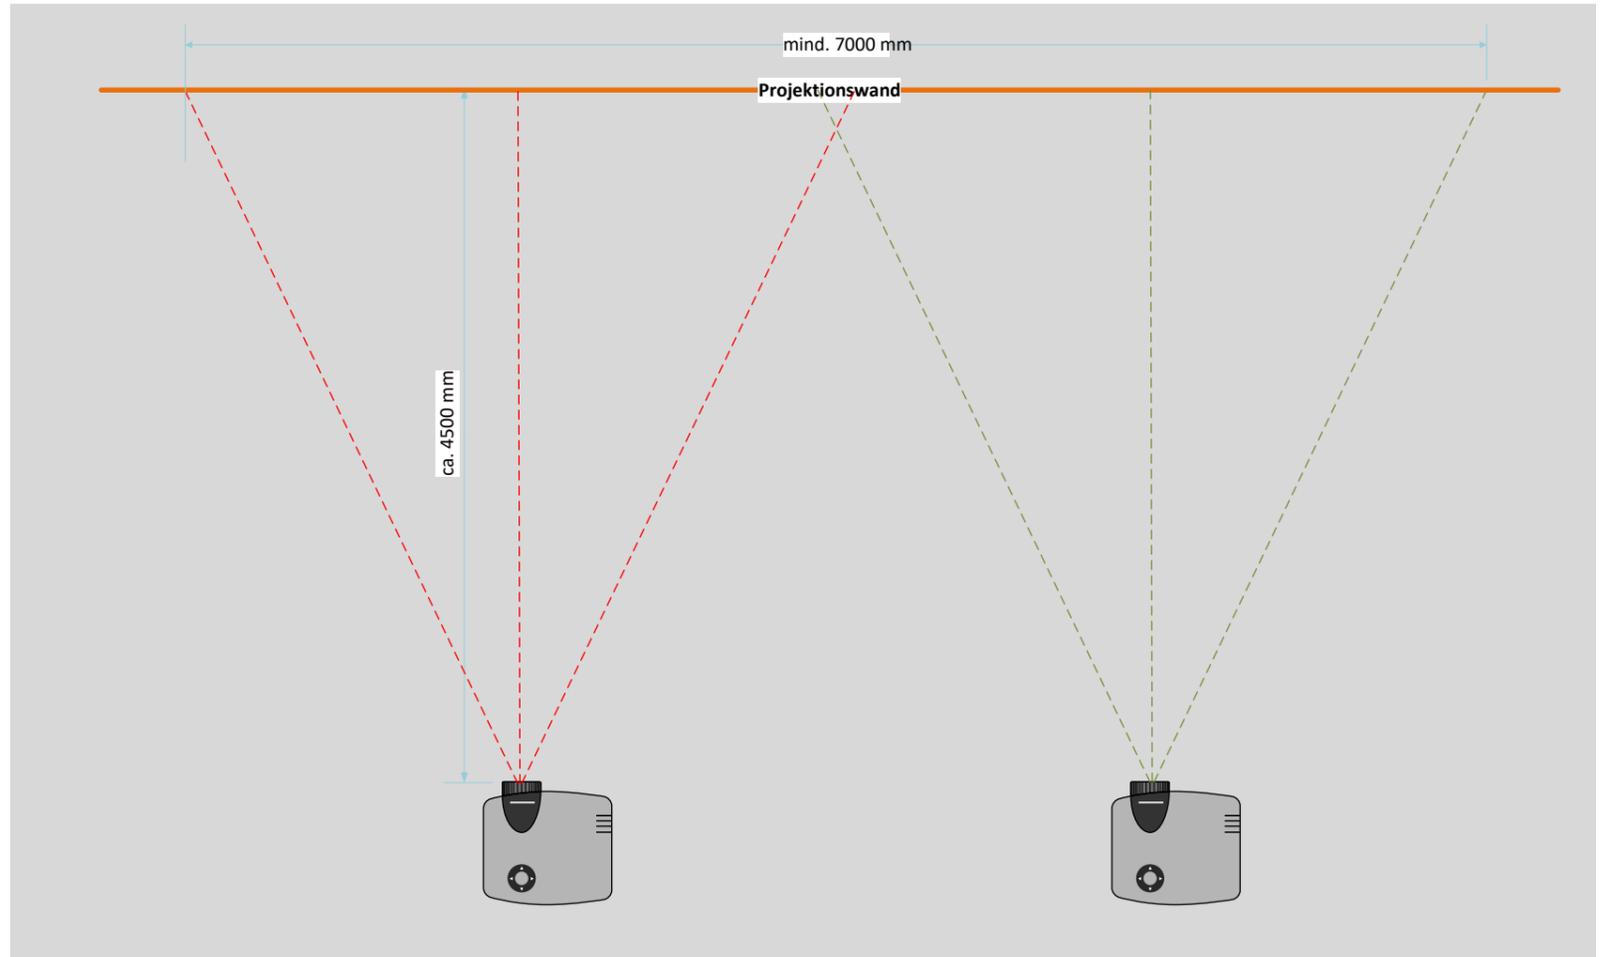

	Datum	Name
Bearbeitet	22.02.2024	Thomas Noth
Geprüft		
Dateiname	1622AP_2003_Projektionsfläche_IRLS-00_V01.vsd	
Seite		

IRLS Dresden
 Großbildvisualisierung
 nicht Maßstabsgerecht

DIEP
D.I.E. PROJEKT GMBH · Buchenstraße 12 · 01097 Dresden
 Tel. +49 351 47936-0 · Fax. +49 351 47936-299
 info@diep-engineers.de · www.diep-engineers.de

Zeichnungsnummer: **Anlage 001**
 ZEICHENBLATT: **1 VON 1**