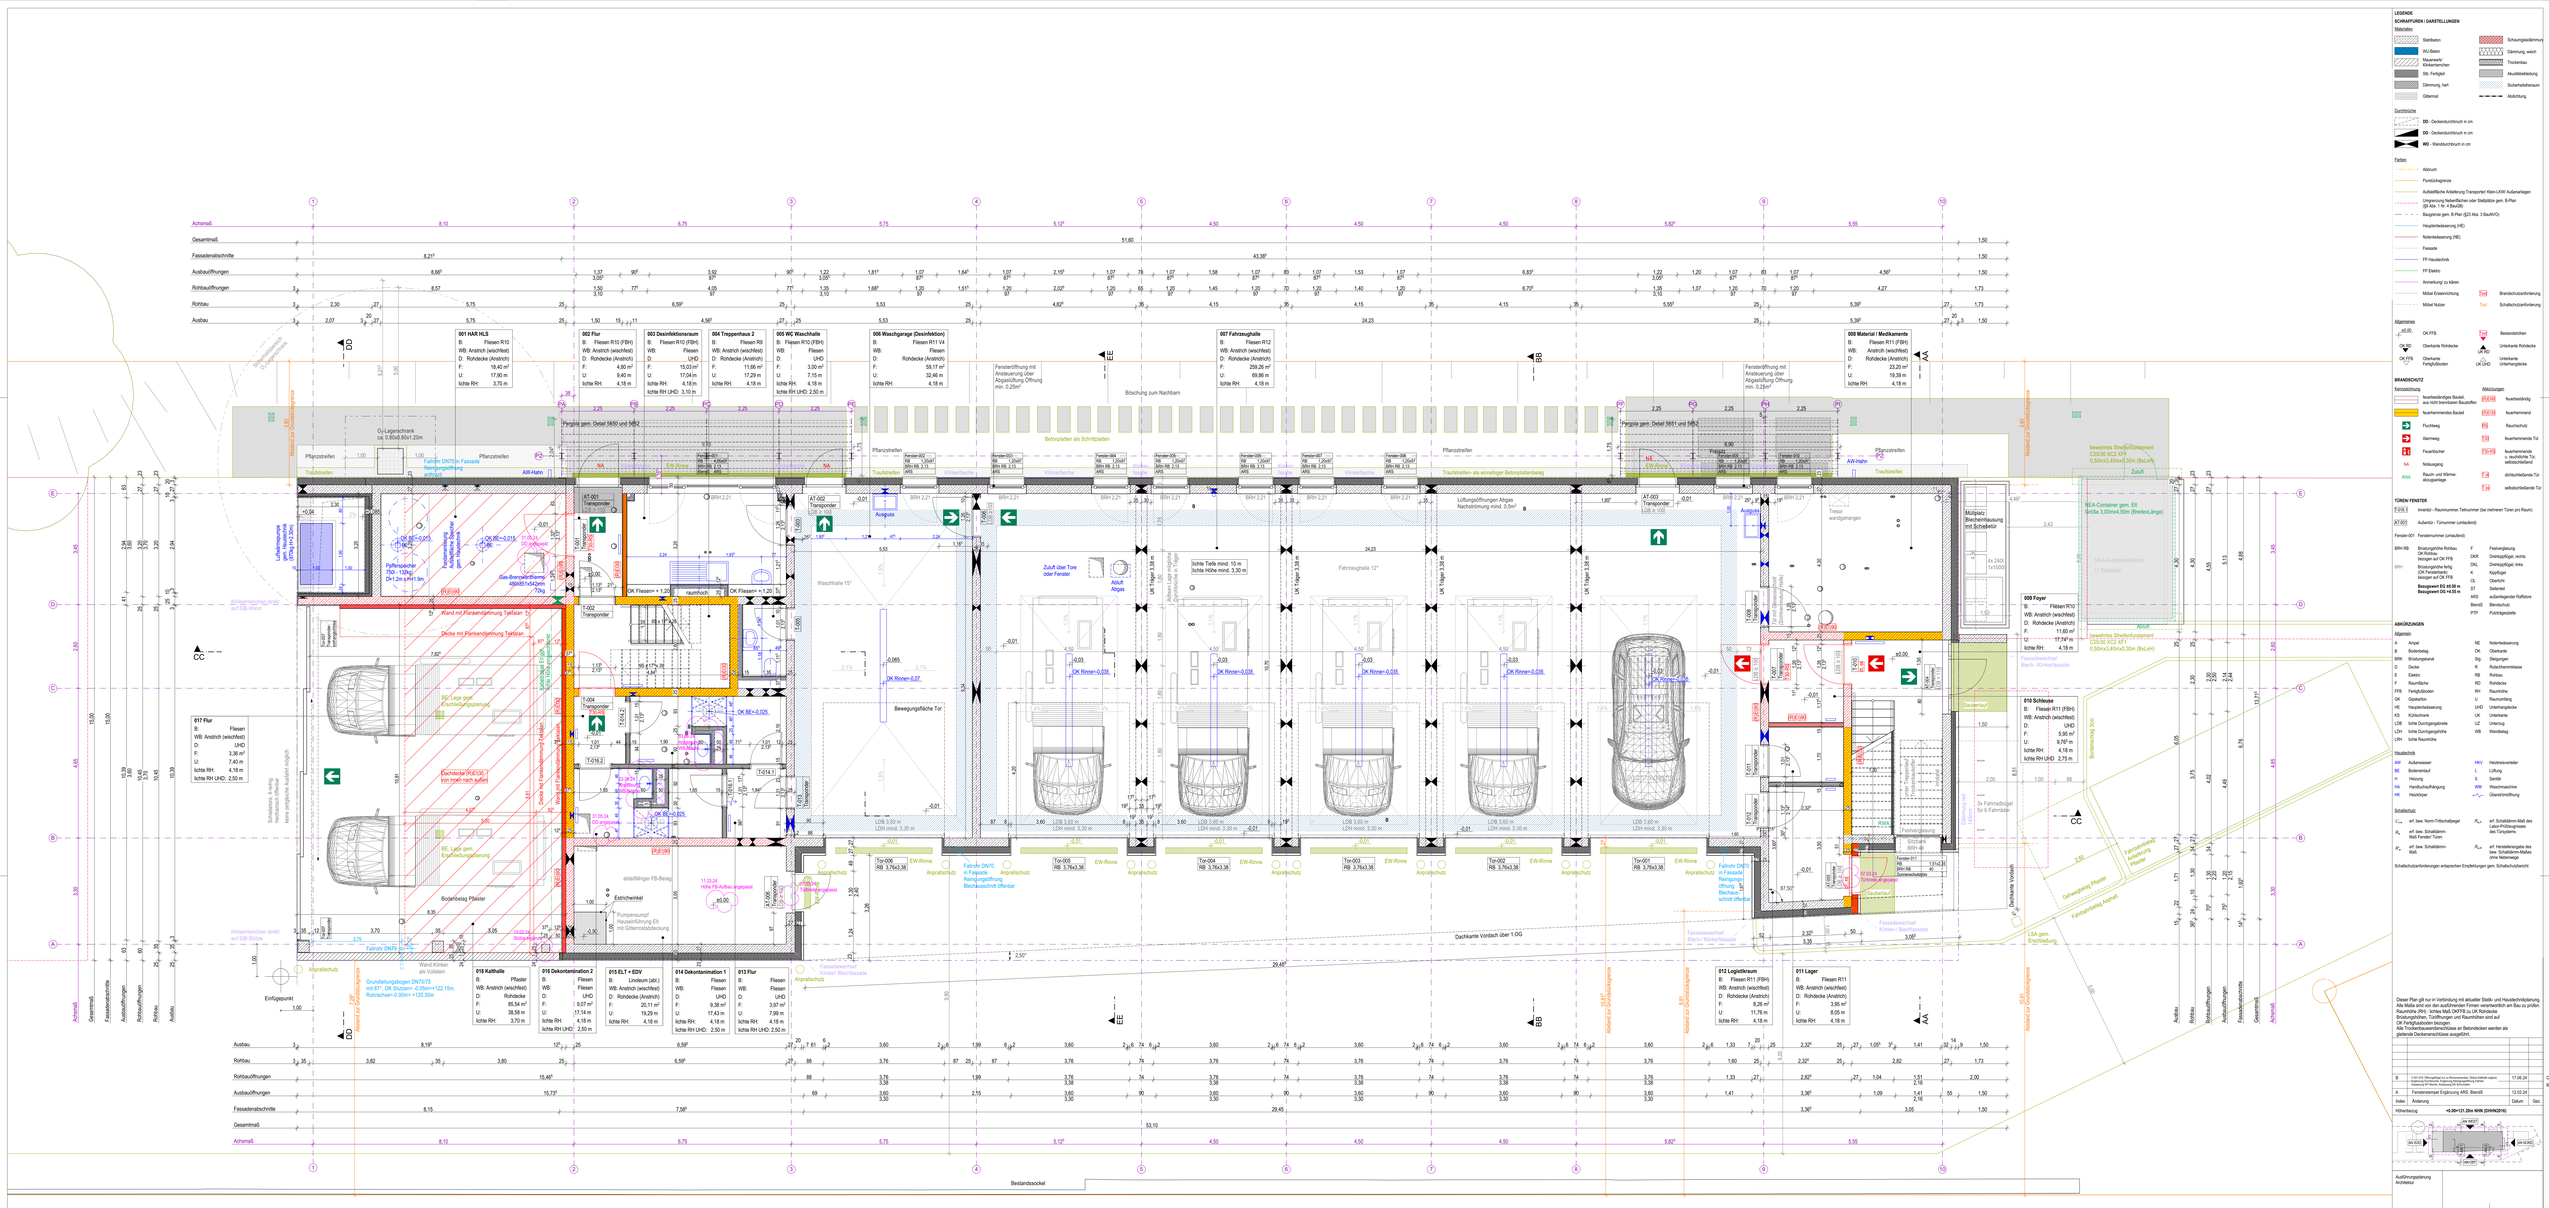
001 HAR HLS
B: Fliesen R10
WB: Anstrich (weichfest)
D: Rohdecke (Anstrich)
F: 18,40 m²
U: 17,90 m
lichte RH: 3,70 m
002 Flur
B: Fliesen R10 (FBH)
WB: Anstrich (weichfest)
D: Rohdecke (Anstrich)
F: 4,80 m²
U: 9,40 m
lichte RH: 4,18 m
003 Desinfektionsraum
B: Fliesen
D: UHD
F: 15,03 m²
U: 17,04 m
lichte RH: 4,18 m
lichte RH UHD: 3,10 m
004 Treppenhaus 2
B: Fliesen R9
D: Rohdecke (Anstrich)
F: 11,66 m²
U: 17,29 m
lichte RH: 4,18 m
005 WC Waschhalle
B: Fliesen R10 (FBH)
WB:
D:
F: 3,00 m²
U: 7,15 m
lichte RH: 4,18 m
lichte RH UHD: 2,50 m
006 Waschgarage (Desinfektion)
B: Fliesen
WB: Fliesen
D: Rohdecke (Anstrich)
F: 59,17 m²
U: 32,46 m
lichte RH: 4,18 m
007 Fahrzeughalle
B: Fliesen R12
WB: Anstrich (weichfest)
D: Rohdecke (Anstrich)
F: 259,26 m²
U: 69,86 m
lichte RH: 4,18 m
008 Material / Medikamente
B: Fliesen R11 (FBH)
WB: Anstrich (weichfest)
D: Rohdecke (Anstrich)
F: 23,20 m²
U: 19,39 m
lichte RH: 4,18 m
009 Foyer
B: Fliesen R10
WB: Anstrich (weichfest)
D: Rohdecke (Anstrich)
F: 11,80 m²
U: 17,74* m
lichte RH: 4,18 m
010 Schleuse
B: Fliesen R11 (FBH)
WB: Anstrich (weichfest)
D: UHD
F: 5,95 m²
U: 9,79* m
lichte RH: 4,18 m
lichte RH UHD: 2,75 m
011 Lager
B: Fliesen R11
WB: Anstrich (weichfest)
D: Rohdecke (Anstrich)
F: 3,95 m²
U: 8,05 m
lichte RH: 4,18 m
012 Logistikraum
B: Fliesen R11 (FBH)
WB: Anstrich (weichfest)
D: Rohdecke (Anstrich)
F: 8,26 m²
U: 11,76 m
lichte RH: 4,18 m
013 Flur
B: Fliesen
D: UHD
F: 3,97 m²
U: 7,99 m
lichte RH: 4,18 m
lichte RH UHD: 2,50 m
014 Dekontamination 1
B: Fliesen
WB: Fliesen
D: UHD
F: 9,38 m²
U: 17,43 m
lichte RH: 4,18 m
lichte RH UHD: 2,50 m
015 ELT + EDV
B: Linoleum (ableitf.)
WB: Anstrich (weichfest)
D: Rohdecke (Anstrich)
F: 20,11 m²
U: 19,29 m
lichte RH: 4,18 m
016 Dekontamination 2
B: Fliesen
WB: Fliesen
D: UHD
F: 9,07 m²
U: 17,14 m
lichte RH: 4,18 m
lichte RH UHD: 2,50 m
017 Flur
B: Fliesen
WB: Anstrich (weichfest)
D: UHD
F: 3,36 m²
U: 7,40 m
lichte RH: 4,18 m
lichte RH UHD: 2,50 m
018 Kalthalle
B: Pflaster
WB: Anstrich (weichfest)
D: Rohdecke
F: 85,54 m²
U: 38,58 m
lichte RH: 3,70 m
Pergola gem. Detail 5650 und 5652
Pergola gem. Detail 5651 und 5652
Betonplatten als Schrittplatten
Pflanzstreifen
Traufstreifen
Traufstreifen- als einreihiger Betonplattenbelag
Fensteröffnung mit Anstrahlerung über Abgasöffnung Öffnung min. 0,25m²
Böschung zum Nachbarn
Bestandssockel
Bewehrtes Streifenfundament C25/30 XC2 XF1 0,50m/x3,40m/x0,30m (BeLaN)
NEA-Container gem. Elt Größe 3,00m/x4,50m (Breite/Länge)
Zaun
Asphalt
Pflasterbereich Blech- Klinkerfassade
Pflasterbereich Klinker/ Beton Fassade
Pflasterbereich Klinker Betonfassade
Fassadenrechteck Blech/ Klinkerfassade
Fassadenrechteck Blechfassade
Fassadenrechteck Klinker/ Betonfassade
Fassadenrechteck Klinker/ Betonfassade
Fassadenrechteck Klinker/ Beton