


- 01a Fliesen mit Abdichtung, mit FBH
- 01b Fliesen ohne Abdichtung
- 01c Fliesen ohne Abdichtung, mit FBH
- 01d Fliesen mit Abdichtung
- 02 Linoleum ableitfähig

- 03a Fahrzeughalle
Fliesen mit Abdichtung
Gefälleausbildung im Estrich
- 03b Waschküche
Fliesen mit Abdichtung
Gefälleausbildung in der Bodenplatte


- R** Rutschhemmklasse
- 1** Höhendifferenz abgedichteter Bereich
OKFF= -1cm (zu ±0.00)
- OKFF im Türbereich auf ±0.00 angezogen

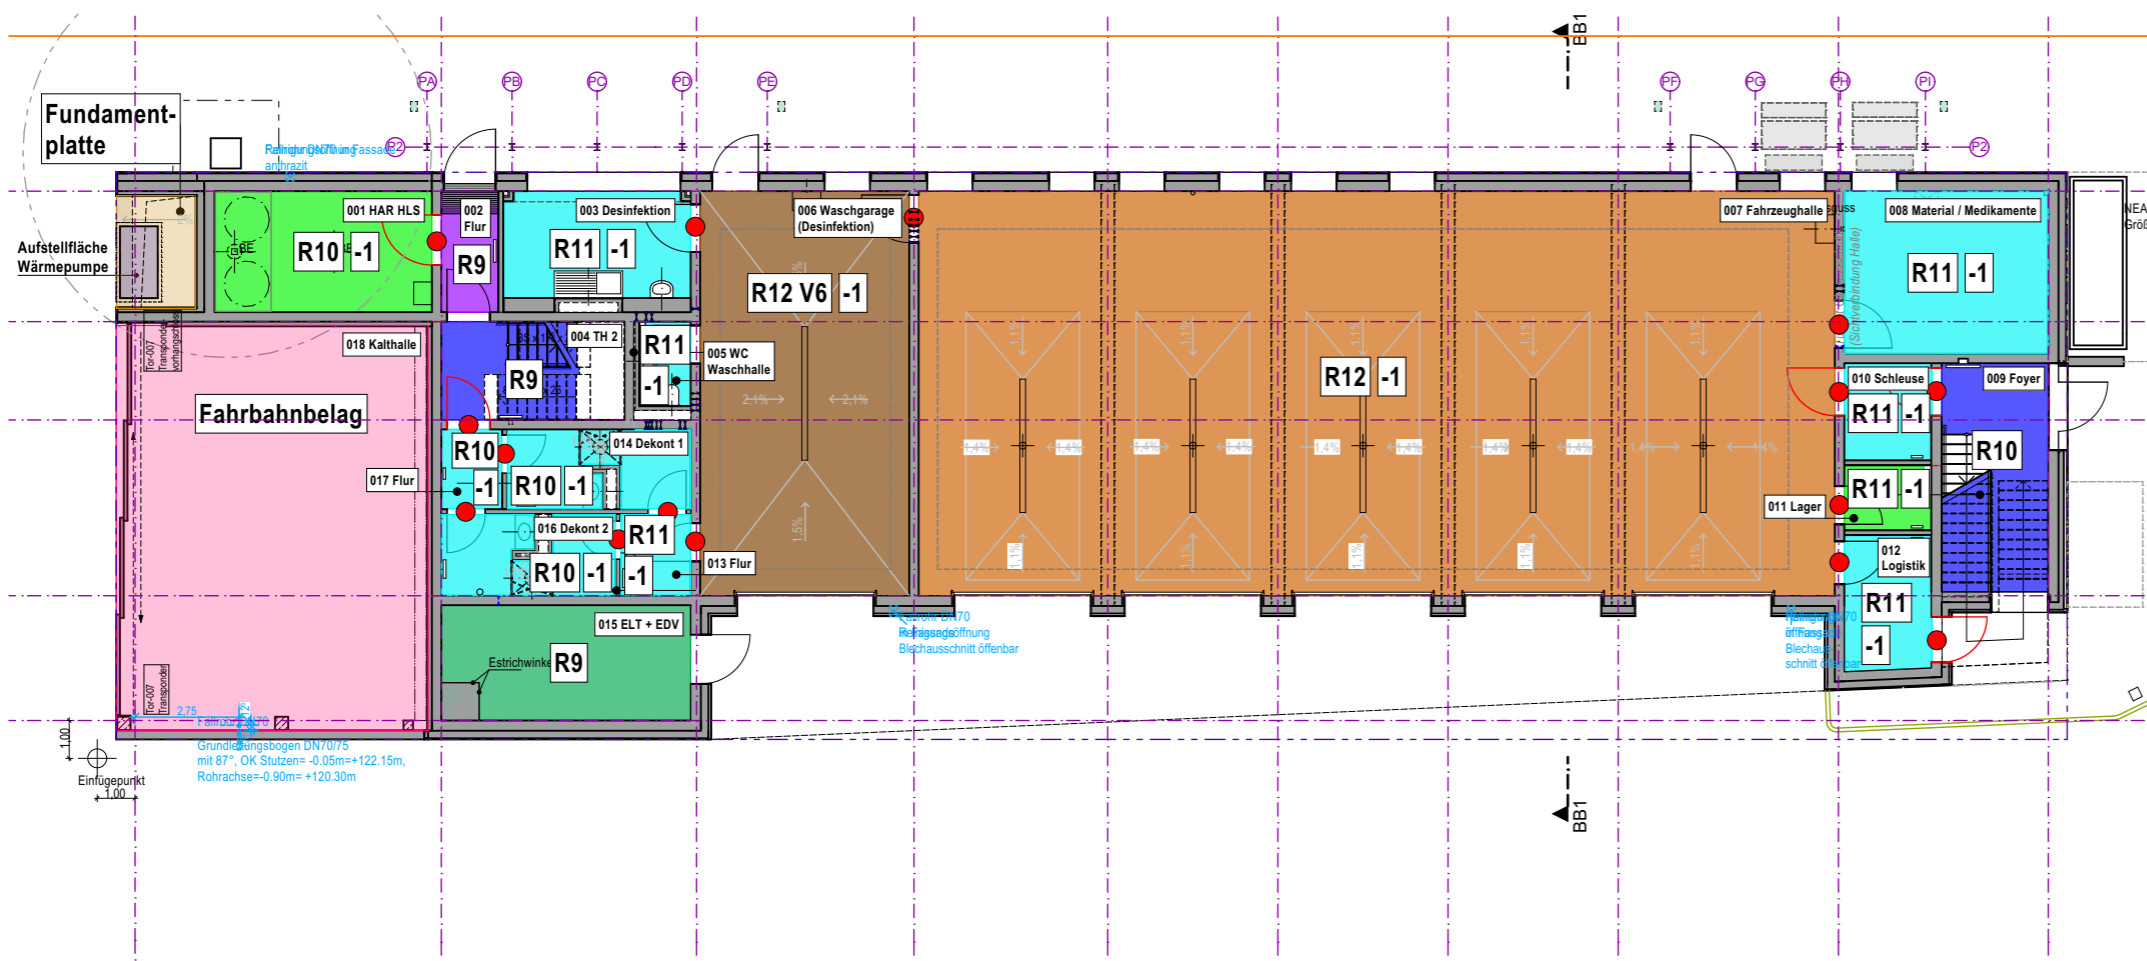

Dieser Plan gilt nur in Verbindung mit aktueller Statik- und Haustechnikplanung.
 Alle Maße sind von den ausführenden Firmen verantwortlich am Bau zu prüfen.
 Raumhöhe (RH) : lichtetes Maß OKFFB zu UK Rohdecke
 Brüstungshöhen, Türöffnungen und Raumhöhen sind auf
 OK Fertigfußboden bezogen.
 Alle Trockenbauwandanschlüsse an Betondecken werden als
 gleitende Deckenanschlüsse ausgeführt.

A		25.03.24	
Index	Änderung	Datum	Gez.

Höhenbezug **+0.00=121.20m NHN (DHHN2016)**

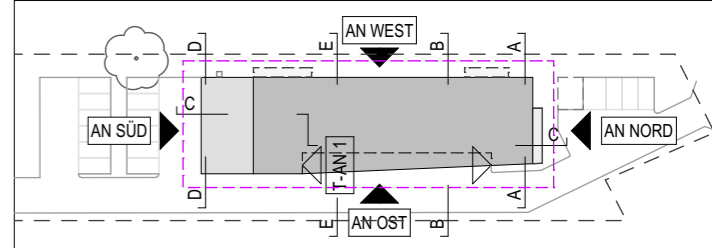

Ausführungsplanung Architektur	Datum	Entwurfsverfasser
-----------------------------------	-------	-------------------

Bauherr	Landratsamt Meißen Amt für Hochbau und Liegenschaften Brauhausstraße 21 01662 Meißen Tel. 03521. 7250 Datum Bauherrenvertreter	
---------	---	--

Bauvorhaben	Neubau Rettungswache Großenhain Hohe Straße 4 01558 Großenhain	
-------------	---	--

Plan	Ausführungsplanung Fußbodenübersicht EG	
------	---	--

Datum	25.03.2024	Gezeichnet	Maßstab
			1:200

Auftrag Nr.	2333	Alle Pläne stehen unter Urheberrechtsschutz i.L. Urheberrechtsgesetz vom 09.09.1965 (GGBl II Seite 1273)	Blatt Nr. A-AR-05-GR-EG-5201-BV
-------------	------	--	------------------------------------