



- Scheinfugen
- Bewegungsfugen
- Estrich ohne FBH
- Aussparung Estrich
- Außenanlagen

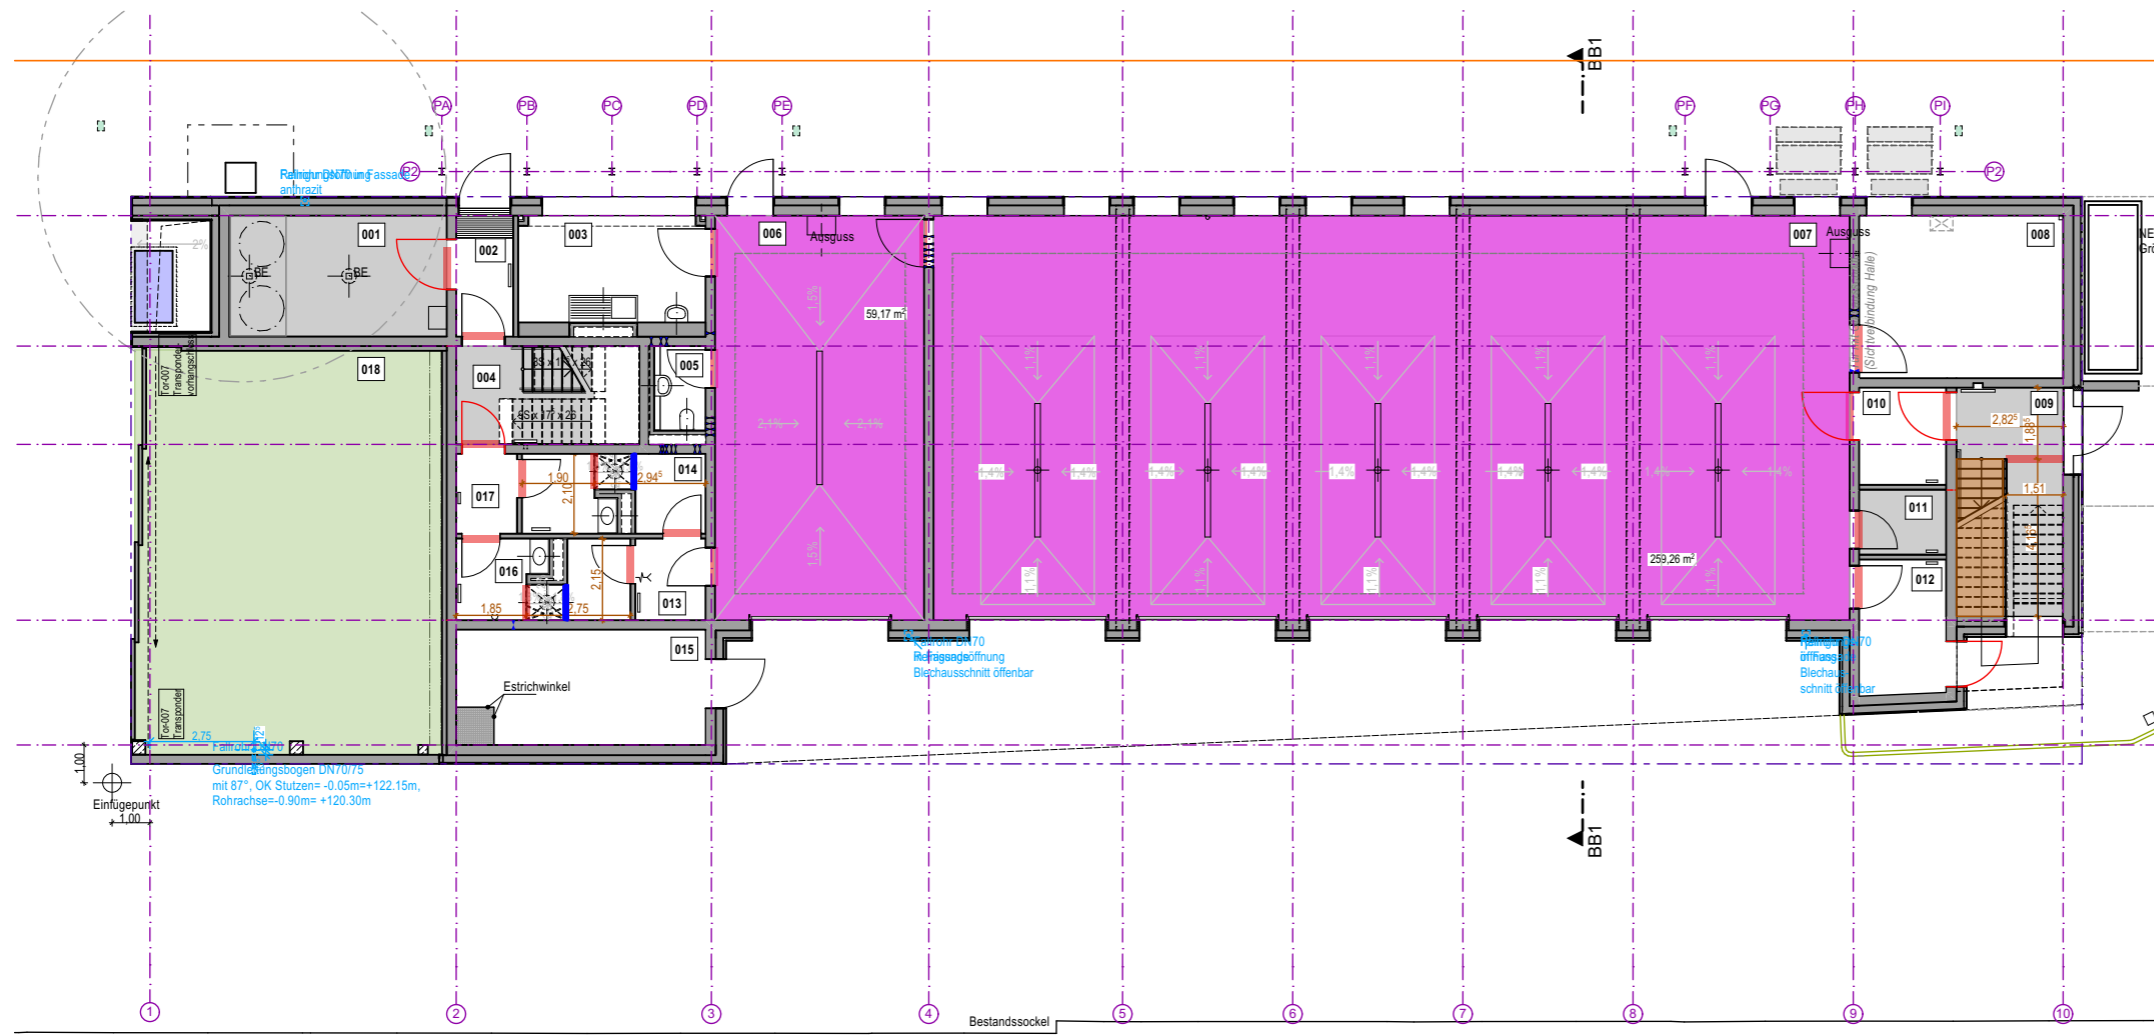

Dieser Plan gilt nur in Verbindung mit aktueller Statik- und Haustechnikplanung.  
 Alle Maße sind von den ausführenden Firmen verantwortlich am Bau zu prüfen.  
 Raumhöhe (RH) : lichtetes Maß OKFFB zu UK Rohdecke  
 Brüstungshöhen, Türöffnungen und Raumhöhen sind auf  
 OK Fertigfußboden bezogen.  
 Alle Trockenbauwandanschlüsse an Betondecken werden als  
 gleitende Deckenanschlüsse ausgeführt.

A			
Index	Änderung	Datum	Gez.
		25.03.24	

Höhenbezug **+0.00=121.20m NHN (DHHN2016)**

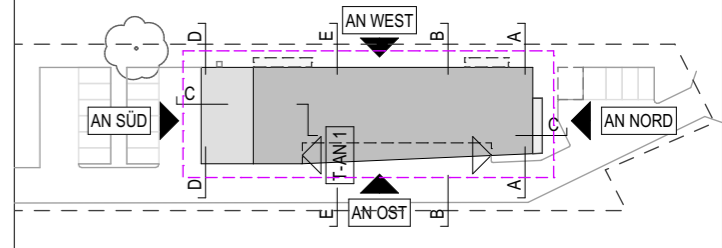

Ausführungsplanung Architektur	Datum _____ Entwurfsverfasser _____	
Bauherr	<b>Landratsamt Meißen</b> Amt für Hochbau und Liegenschaften Brauhausstraße 21   01662 Meißen   Tel. 03521. 7250 Datum _____ Bauherrenvertreter _____	
Bauvorhaben	<b>Neubau Rettungswache Großenhain</b> Hohe Straße 4 01558 Großenhain	
Plan	Ausführungsplanung <b>Übersichtsplan Estrichfugen EG</b>	
Datum	25.03.2024	Gezeichnet _____ Maßstab 1:200
Auftrag Nr.	2333	Alle Pläne stehen unter Urheberrechtsschutz i.L. Urheberrechtsgesetz vom 09.09.1965 (GBBII Seite 1273) Blatt Nr. A-AR-05-GR-EG-5251-AV