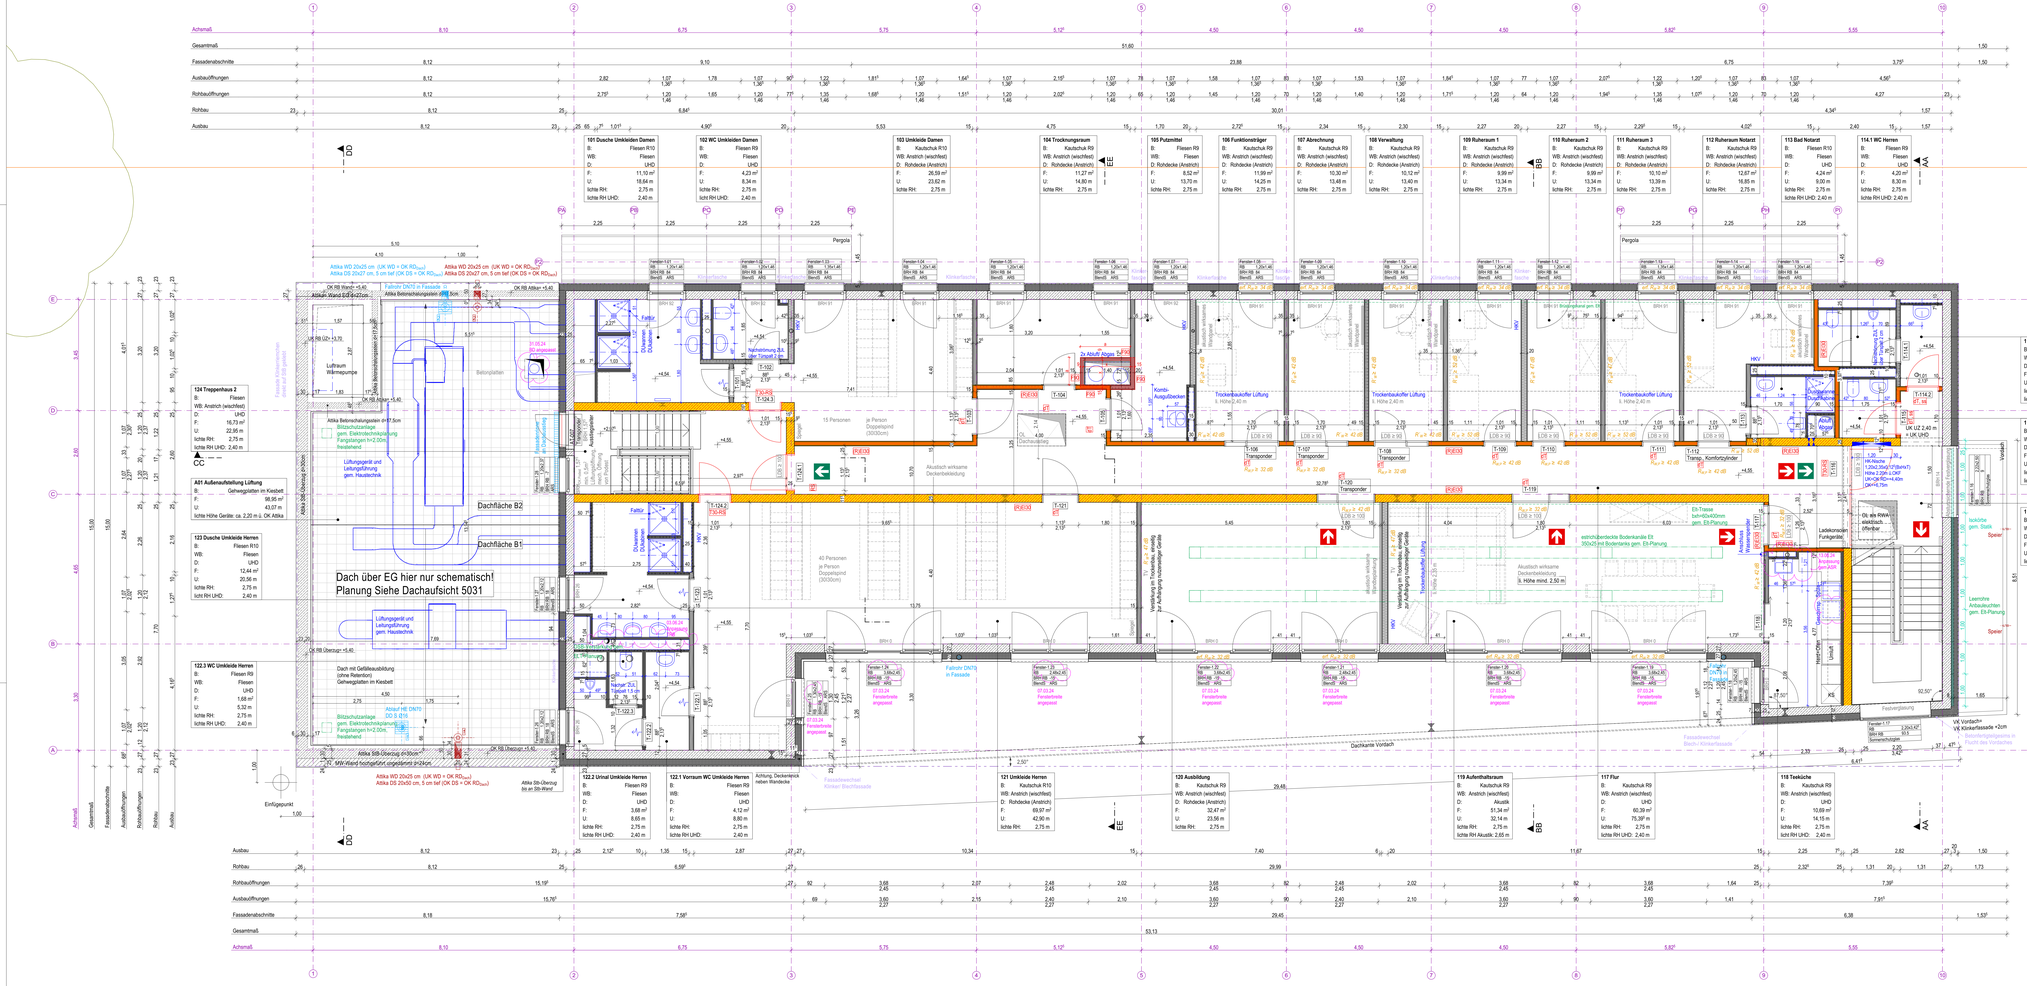

LEGENDE

SCHRAFFUREN / DARSTELLUNGEN

Materialien

Stahlbeton
Schaumglasdämmung
XU-Beton
Dämmung, weich
Mauerwerk/ Klinkermauerwerk
Trockenbau
Stb. Fertigteil
Akustikbekleidung
Dämmung, hart
Sicherheitsbeton
Estrichrost
Abdichtung

Durchbrüche

DD - Deckendurchbruch in cm
DB - Deckenbdurchbruch in cm
WD - Wanddurchbruch in cm

Farben

Abbruch
Funktionsgegnerse
Außerhalbliche Anlieferung Transporter Kleen-UVW Außenanlagen
Umgesetzung Notbeschilden oder Stellplätze gem. B-Plan (§3 Abs. 1 Nr. 4 BauGB)
Baugenze gem. B-Plan (§23 Abs. 3 BauNVO)
Hauptentwässerung (HE)
Notentwässerung (NE)
Fassade
FP Haustechnik
FP Elektro
Anmerkung zu klären
Mobiel Erweiterung
Brandschutzerörterung
Mobiel Nutzer
Schallschutzerörterung

Allgemeines

ab.05. OK FFB
Bestandsschen
OK RD Oberkante Rohdecke
UK RD Unterkante Rohdecke
OK FFB Oberkante Fertigfußboden
UK UD Unterkante Unterhangdecke

BRANDSCHUTZ

Kennzeichnung

bauteilbildendes Bauteil, aus nicht brennbaren Baustoffen
bauteilbildend
bauteilnemendes Bauteil
bauteilnemend
Fluchtweg
RS Rauchschütz
Alarmweg
TS bauteilnemende Tür
Feuerlöscher
TS-RS bauteilnemende u. rauchdichte Tür selbstschließend
NA Notausgang
Rauch- und Wärme-abzugsanlage
T-R selbstschließende Tür
T-W selbstschließende Tür

TÜREN FENSTER

R.016.1 Innentür - Raumnummer Türnummer (bei mehreren Türen pro Raum)
A17.001 Außentür - Türnummer (unlaufend)

Fenster-001 Fensternummer (unlaufend)

BRH-180 Brüstungshöhe Rohbau bezogen auf OK FFB
F Festverglasung
DKB Dreiecksfugel, rechts
BRH Brüstungshöhe fertig OK Fertigstoph. bezogen auf OK FFB
DKL Dreiecksfugel, links
K Kopfsfugel
OL Oberlicht
UL Unterlicht
ST Seitenteil
ARS außenliegender Raffstore
Blend5 Blendschutz
PTP Putzlichtgerade

ABKÜRZUNGEN

Allgemein

A Ampel
NE Notentwässerung
B Bodenbelag
OK Oberkante
BRK Brüstungskanal
Blg Belgrangen
D Decke
R Raucherrentlüftung
E Elektro
RB Rohrbau
F Raumfeche
RD Rodecke
FFB Fertigfußboden
RH Raumhöhe
GK Gipskarton
U Raumerfeng
HE Hauptentwässerung
UHD Unterhangdecke
KS Kühlschrank
UK Unterkante
LZB lichte Durchgangszeichte
UZ Unterzug
LZH lichte Durchgangshöhe
WB Wandbelag
LRH lichte Raumhöhe

Haustechnik

AW Außenwasser
HKV Heizkreisverteiler
BE Bodenentlauf
L Lüftung
H Heizung
S Sanitär
HW Handtuchaufhängung
WM Waschmaschine
HK Heizkörper
Durchbruchsöffnung

Schallschutz:

$L'_{n,w}$ erf. bew. Norm-Trittschallpegel
R'_w erf. Schalldämm-Maß des Leitor-Prüfzeugnissen des Tonsystems
$R_{w,P}$ erf. Schalldämm-Maß des bew. Schalldämm-Maßes ohne Nebenwege
R'_w erf. bew. Schalldämm-Maß
R_w erf. Herstellerangabe des bew. Schalldämm-Maßes ohne Nebenwege

Schallschutzerörterungen entsprechen Empfehlungen gem. Schallschutzbericht

Dieser Plan gilt nur in Verbindung mit aktueller Statik- und Haustechnikplanung. Alle Maße sind von den ausführenden Firmen vorhandenen am Bau zu prüfen. Raumhöhe (RH) : lichtes Maß OKFFB bis UK Rohdecke Brüstungshöhen, Türöffnungen und Raumhöhen sind auf OK Fertigfußboden bezogen. Die Deckenansichtsflächen sind in Betonoicken werden als glatteiste Deckenansichtsfläche ausgeführt.

Index	Änderung	Datum	Gez.
B	Hoeveing RB Kosten: Ergänzung Rückstellung, Änderung SB Schlüssel, Anpassung TW EG Kz, Änderung Kosz Mobiel, Rhg	17.06.24	
A	Fensterstempel Ergänzung AR5, Blend5	12.02.24	

Höhenbezug **+0.00=121.20m NHN (DHHN2016)**

Ausführungsplanung Architektur

Datum Erstellerkürzel

Bauherr **Landratsamt Meißen**
Amt für Hochbau und Liegenschaften
Brauhausstraße 21 01662 Meißen / Tel. 03521 726-

Datum Bauherrenvermerk

Bauvorhaben **Neubau Rettungswache Großenhain**
Hofer Straße 4
01558 Großenhain

Plan Ausführungsplanung
Grundriss Obergeschoss

Datum 12.02.2024

Gezeichnet

Maßstab 1:50

Auftrag Nr. 2333

Ablf Nr. Ablf Nr. Ablf Nr.