



- Scheinfugen
- Bewegungsfugen
- Estrich ohne FBH
- Aussparung Estrich
- Außenanlagen

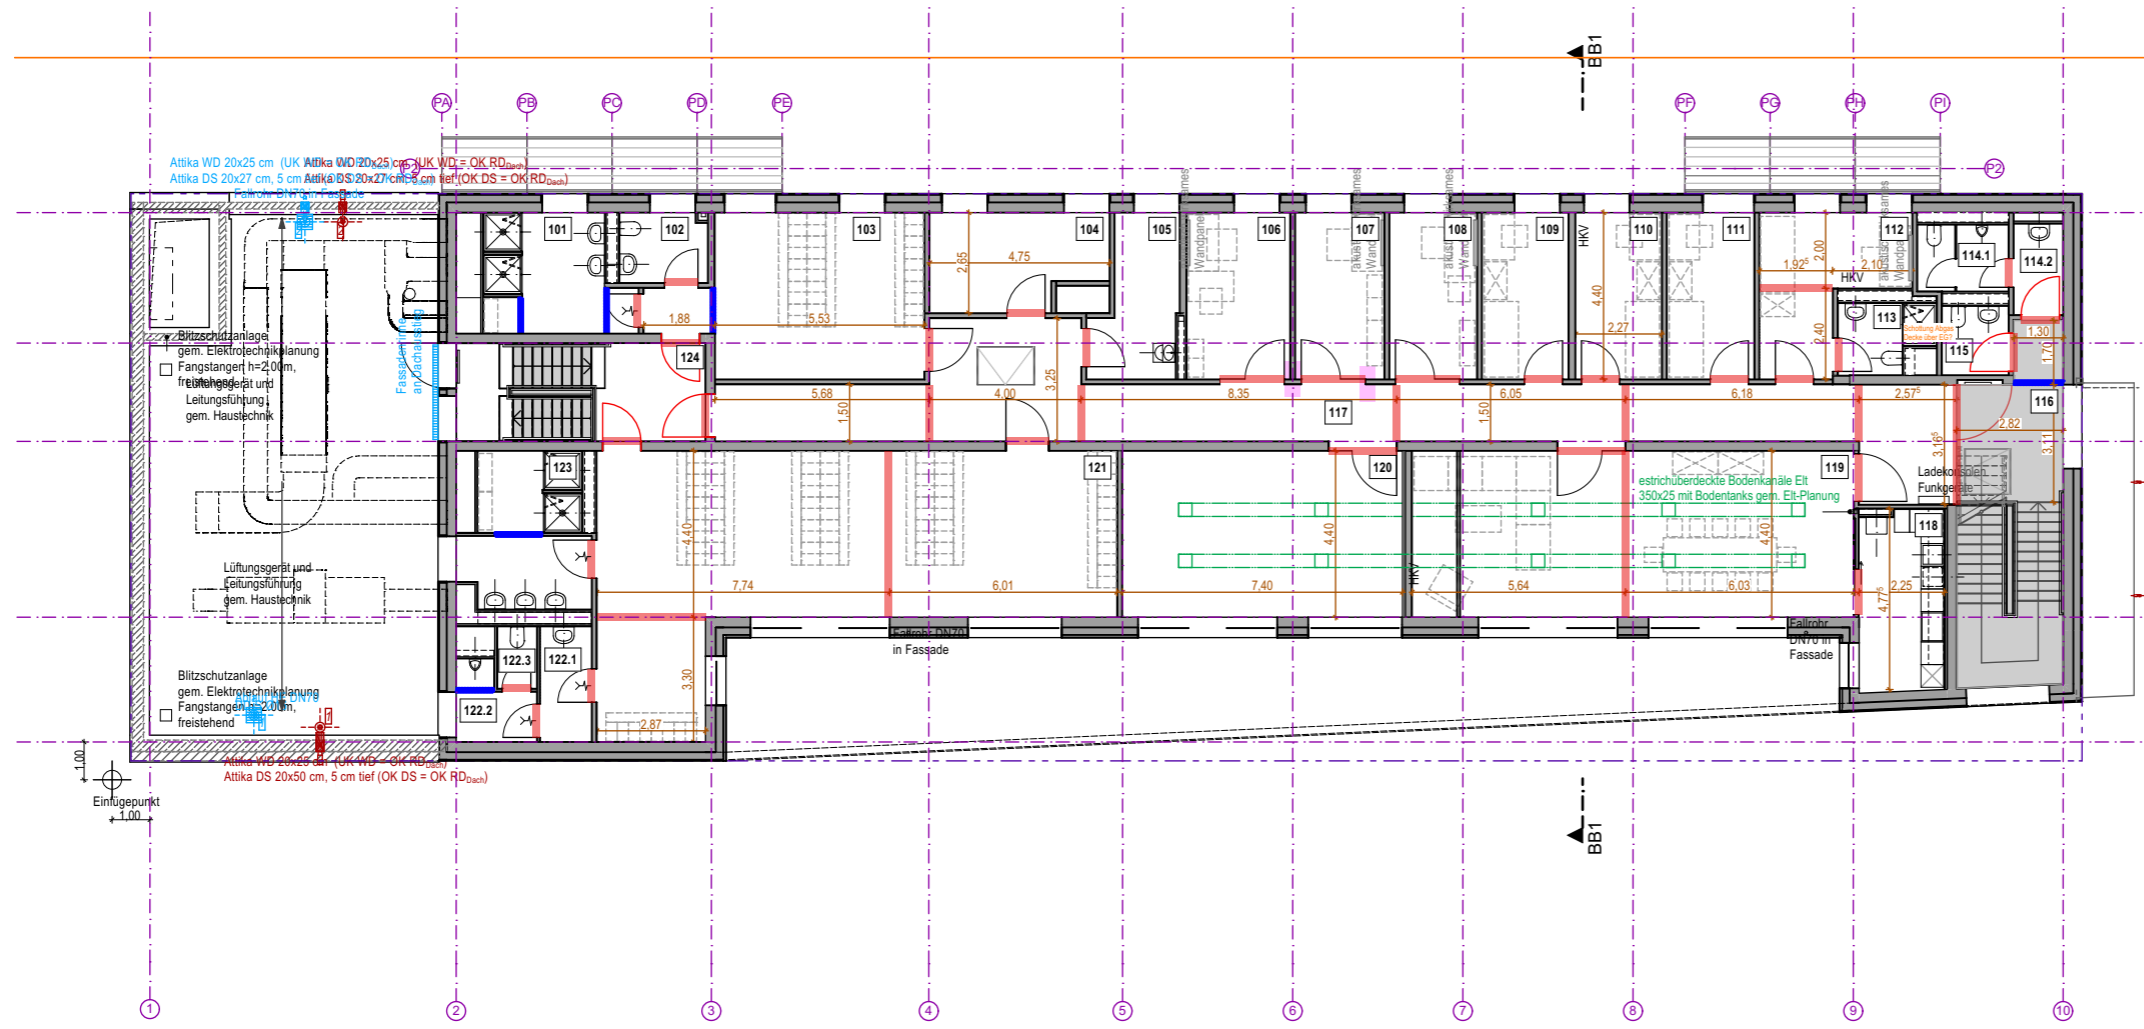

Dieser Plan gilt nur in Verbindung mit aktueller Statik- und Haustechnikplanung. Alle Maße sind von den ausführenden Firmen verantwortlich am Bau zu prüfen. Raumhöhe (RH) : lichtet Maß OKFFB zu UK Rohdecke Brüstungshöhen, Türöffnungen und Raumhöhen sind auf OK Fertigfußboden bezogen. Alle Trockenbauwandanschlüsse an Betondecken werden als gleitende Deckenanschlüsse ausgeführt.


A		25.03.24	
Index	Änderung	Datum	Gez.

Höhenbezug **+0.00=121.20m NHN (DHHN2016)**

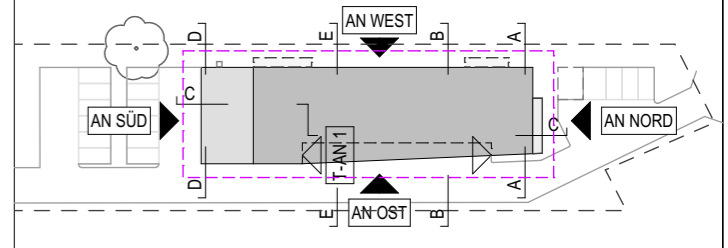

<b>Ausführungsplanung</b> Architektur	
	Datum _____ Entwurfsverfasser _____

<b>Bauherr</b>	<p style="text-align: right;"><b>Landkreis Meissen</b></p> <p><b>Landratsamt Meissen</b> Amt für Hochbau und Liegenschaften Brauhausstraße 21   01662 Meissen   Tel. 03521. 7250</p>
	Datum _____ Bauherrenvertreter _____

<b>Bauvorhaben</b>	<p><b>Neubau Rettungswache Großenhain</b> Hohe Straße 4 01558 Großenhain</p>
--------------------	--

<b>Plan</b>	<p>Ausführungsplanung <b>Übersichtsplan Estrichfugen OG</b></p>
-------------	---

<b>Datum</b>	25.03.2024	<b>Gezeichnet</b>		<b>Maßstab</b>	1:200
--------------	------------	-------------------	--	----------------	-------

<b>Auftrag Nr.</b>	2333	<small>Alle Pläne stehen unter Urheberrechtsschutz lt. Urheberrechtsgesetz vom 09.09.1965 (GBBII Seite 1273)</small>	<b>Blatt Nr.</b>	A-AR-05-GR-OG-5252-AV
--------------------	------	--	------------------	-----------------------