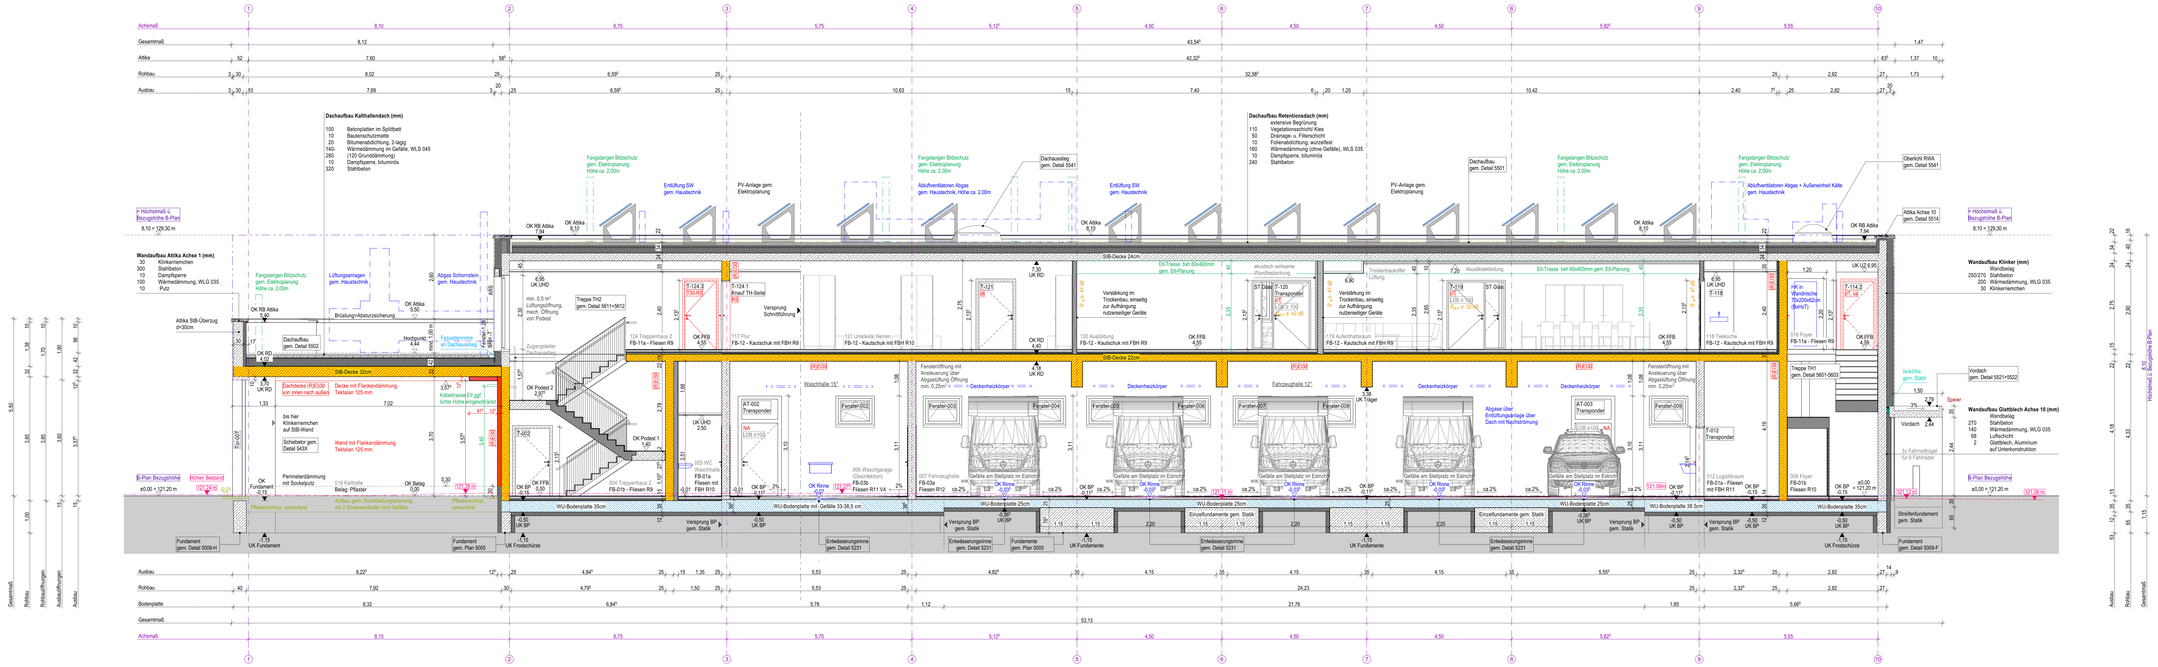

LEGENDE

SCHRAFFUREN / DARSTELLUNGEN

Materialien: Stahlbeton; WU-Beton; Mauerwerk/ Klinkerriemchen; Stb. Fertigteil; Dämmung, hart; Sicherungsabdeckung; Trockenbau; Abuddelabdeckung

Farben: Flurstücksgrenze; Baugrenze gem. B-Plan (§23 Abs. 3 BauNVO); Hauptentwässerung (HE); Notentwässerung (NE); Außenanlagen; FP Haustechnik; FP Elektro; Anmerkung

Allgemeines

OK 30	Oberkante Rohdecke
OK FB 15,75	Oberkante Fertigfußboden
Tref	Brandschutzanforderung
Tref	Detailkennzeichen
UK RD	Unterkante Rohdecke
UK UHD	Unterkante Unterhangdecke
Tref	Schalschutzanforderung
Tref	Bestandsbühnen

BRANDSCHUTZ

Abkürzungen

F(I) 90	feuerbeständig	F(I) 30	feuerhemmende u. rauchdichte Tür, selbstschließend
R(I) 30	feuerhemmend	F 30	dichtschließende Tür
RS	Rauchschutz	T 30	selbstschließende Tür
T(I)	feuerhemmende Tür		

Kennzeichnung

	feuerbeständiges Bauteil, aus nicht brennbaren Baustoffen	RWA	Rauch- und Wärmeabzugsanlage
	feuerhemmendes Bauteil	NA	Notausgang

TÜREN FENSTER

E 01 E	Innentür - Raumnummer Tür(nummer (bei mehreren Türen pro Raum)
AT 001	Außentür - Türnummer (umlaufend)
Fenster-001	Fensternummer (umlaufend)

Dieser Plan gilt nur in Verbindung mit aktueller Statik- und Haustechnikplanung. Alle Maße sind von den ausführenden Firmen verantwortlich am Bau zu prüfen. Raumhöhe (RH): lichtes Maß OKFFB zu UK Rohdecke. Brüstungshöhen, Türöffnungen und Raumhöhen sind auf OK Fertigfußboden bezogen. Die Fugenanordnung in Sichtbetonwänden an Betondecken werden als gleiche Deckenansichtsfläche ausgeführt.

Index	Änderung	Datum	Gez.

Höhenbezug: **=0.00=121.20m NHN (DHHN2016).**

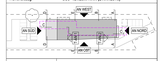

Ausführungsplanung Architektur

Datum | Entwurfsverfasser

Bauherr: **Landratsamt Meißen**
Amt für Hochbau und Liegenschaften
Brauhausstraße 21 01662 Meißen / Tel. 03521 726-

Datum | Bauherrenvertreter

Bauvorhaben: **Neubau Rettungswache Großenhain**
Hans-Sachs-Straße 1
01558 Großenhain

Plan: Ausführungsplanung
Schnitt CC

Datum	Gezeichnet	Maßstab
12.02.2024		1:50

Auftrag Nr.	Plan-Nr.
2333	Blatt Nr. A-AR-03-SN-CC-S003-vF

Format: DIN A0 Querformat 1050x841mm