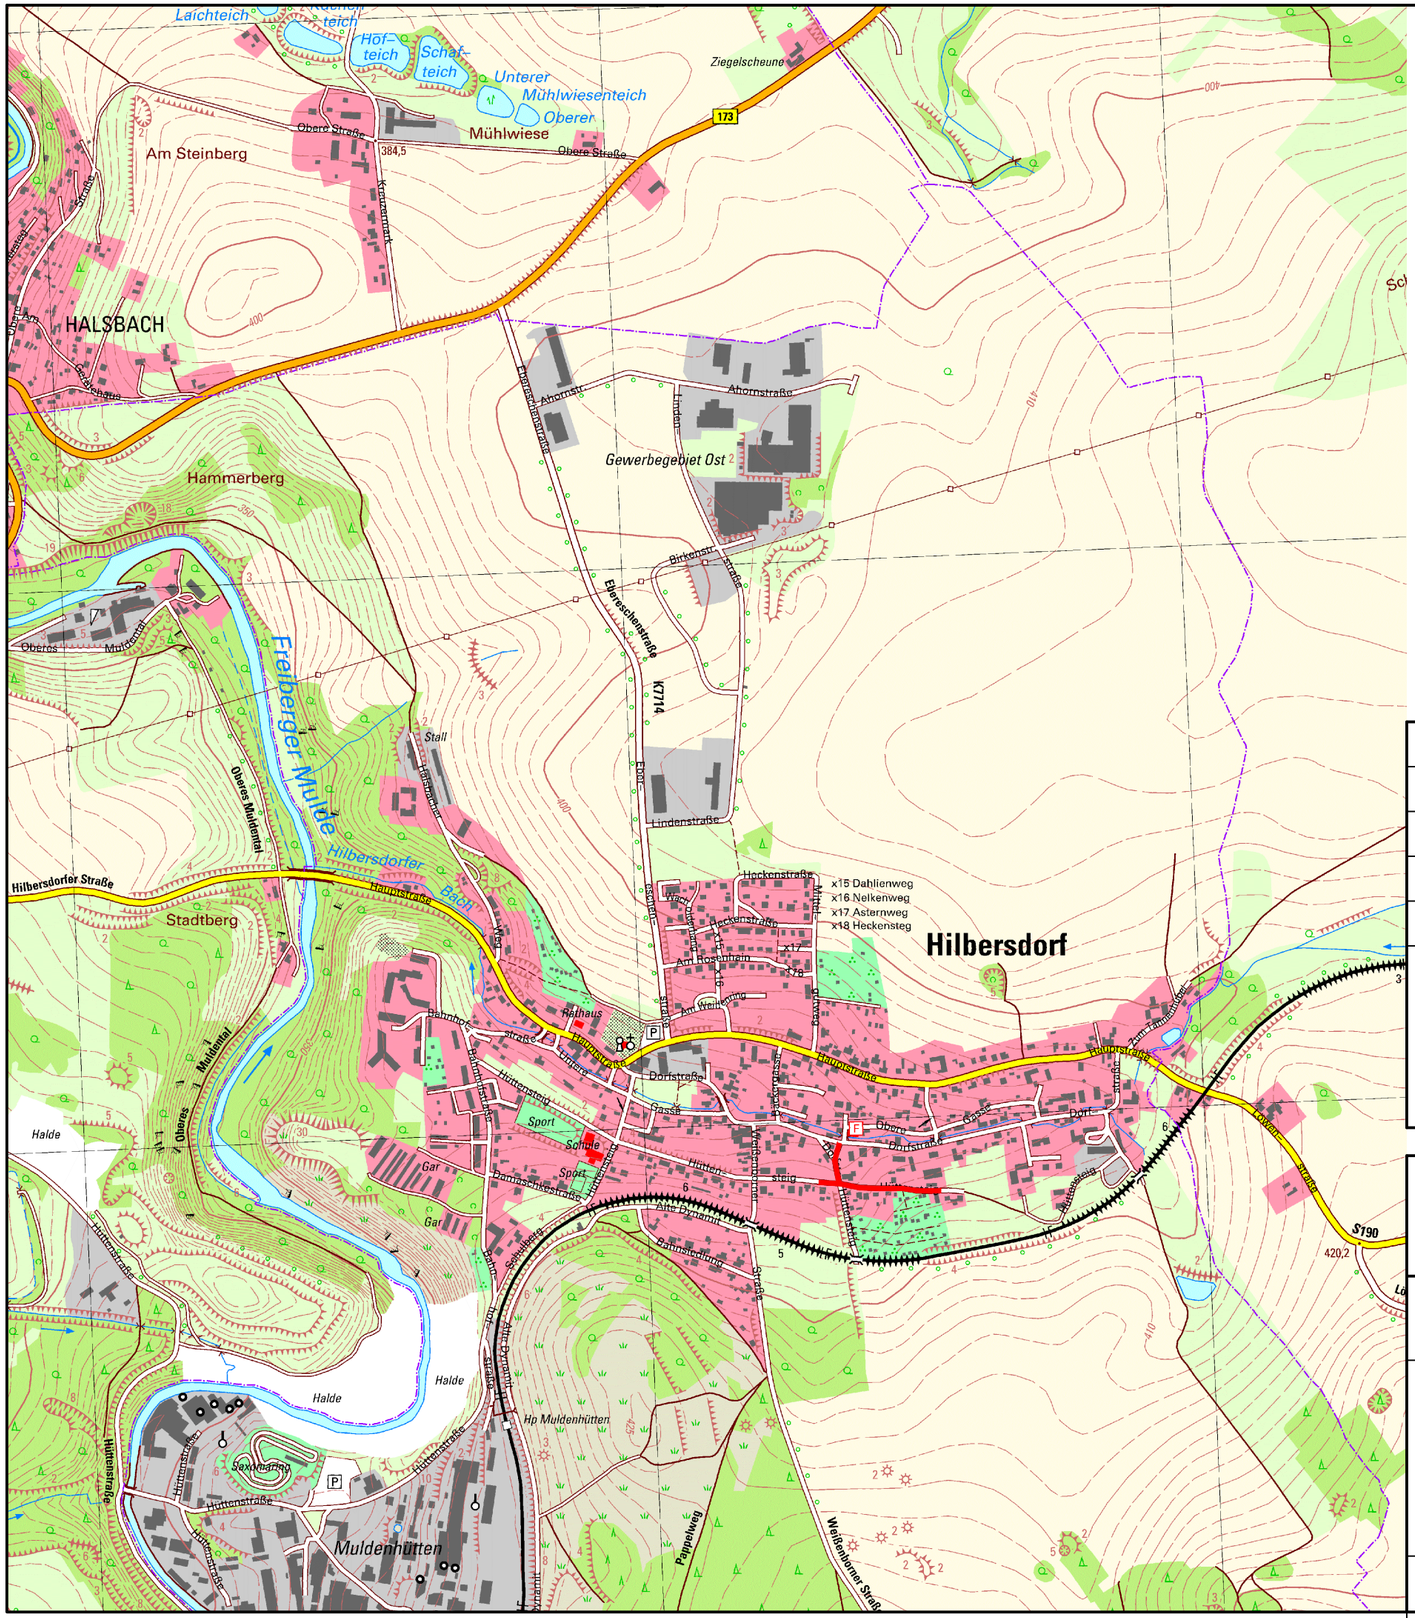

G:\ASProjekte\029610-37_OE-Hilbersd-BA-14-4-abLP3\06.Vergabeverfahren\2.LV\Anlagen\01_Übersichtskarte _14_4.dwg

Zeichenerklärung

gepl. Baumaßnahme

ÄNDERUNGEN / ERGÄNZUNGEN	Gezeich.	Geprüft	Freig.	INDEX	
				Fert.	
				a	
				b	
				c	
				d	
				e	
	Datum/Kurzzeichen				VERTEILER

Anerkannt, den.....
die Bauherrschaft

ABWASSERZWECKVERBAND Muldental

WASSERZWECKVERBAND FREIBERG

aqua saxonia gmbh
Agricolastr. 24
09599 Freiberg
Telefon: (03731)3801-0
Telefax: (03731)3801-95
info@aqua-saxonia.de

AZV Muldental (Freiberger Mulde) und Wasserzweckverband Freiberg

Hüttensteig in Hilbersdorf

Vergabe 2024

Übersichtskarte

Z.Nr.:029610-37-6.301 | M.: 1:10000 | L 460 x H 297

Vergabe

Beil.:	Fert.:	
Aufgenommen		
Gezeichnet	21.10.24	mit/kae
Geprüft		
Datum		