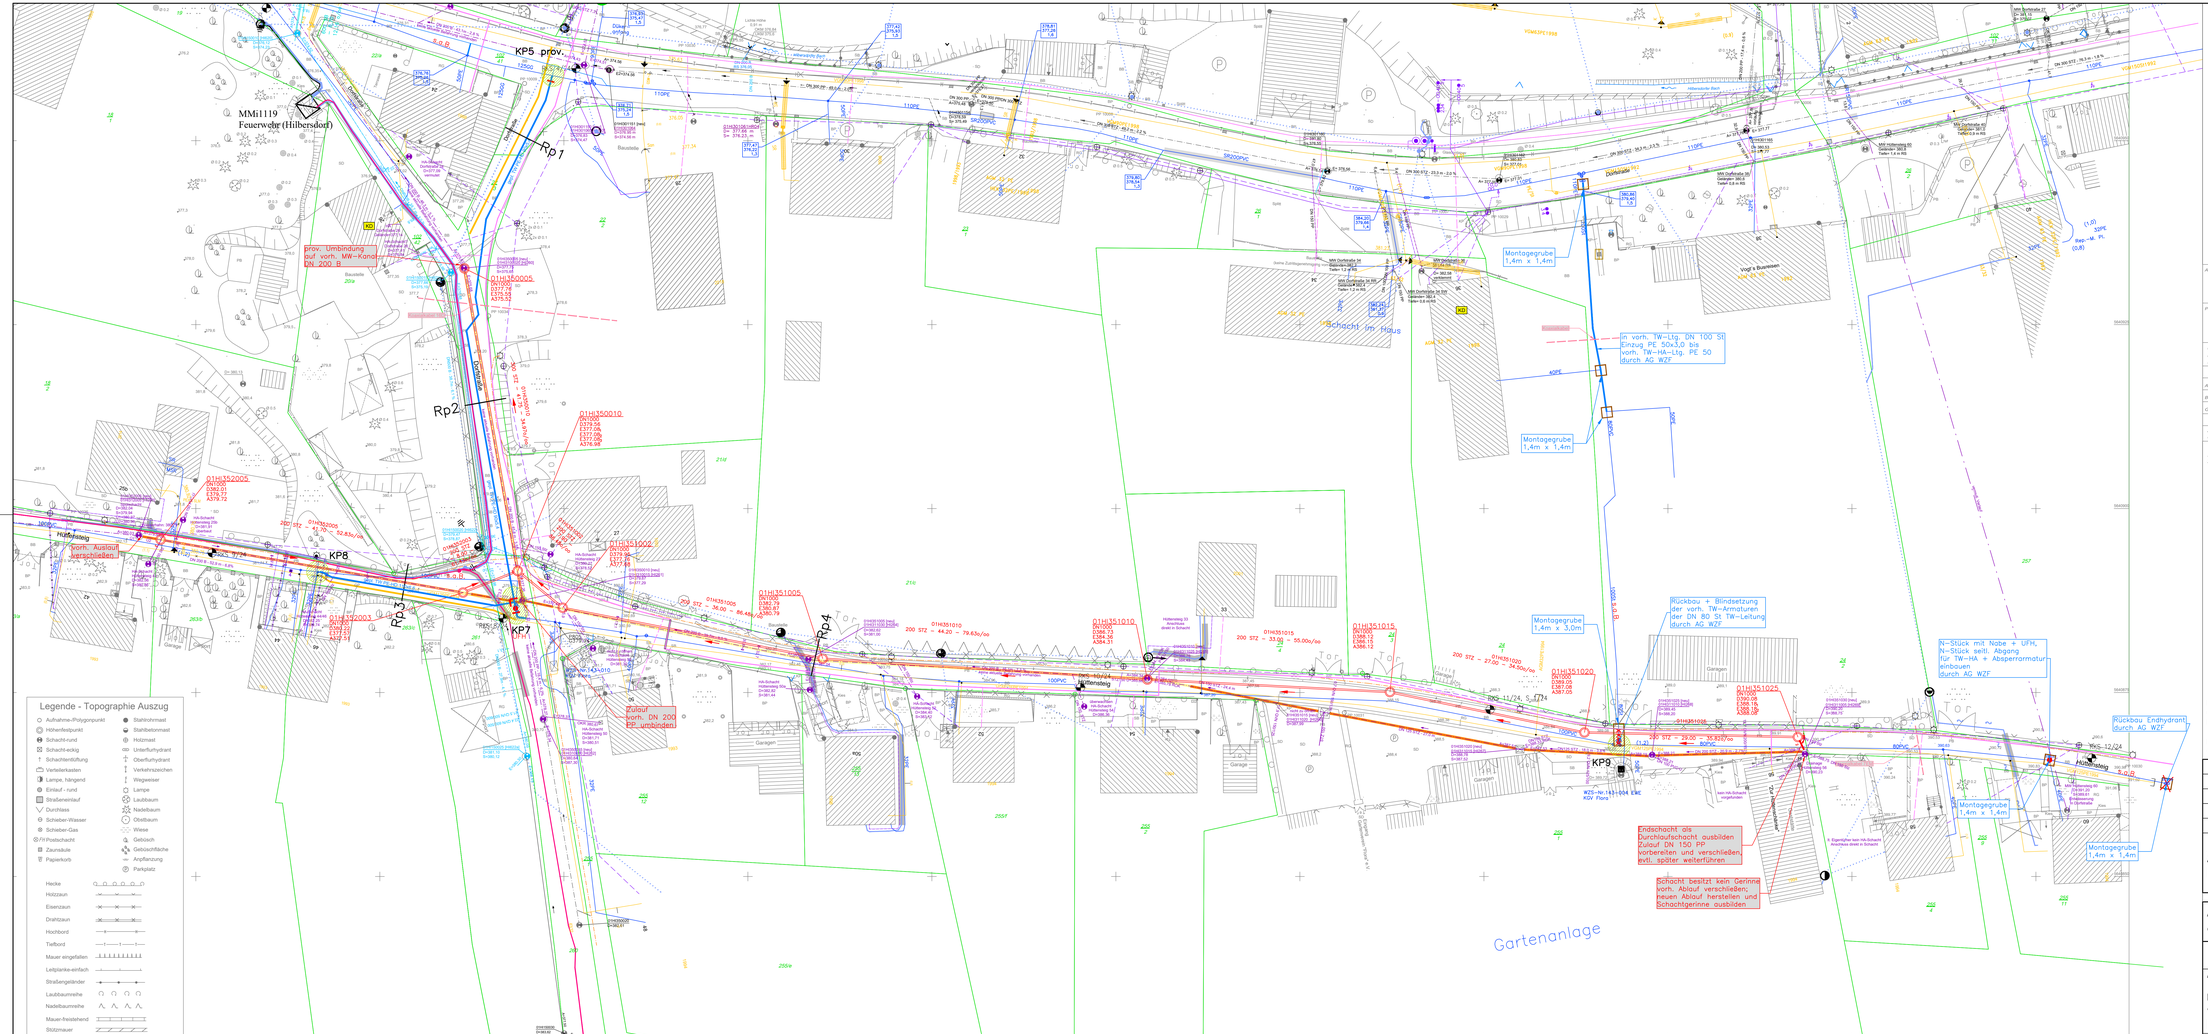

Auftraggeber:
Abwasserzweckverband "Muldental"
Freiberger Mulde
Bahnhofstraße 2, 09633 Halsbrücke

Planverfasser:
Ge eN I
Gesellschaft für ingenieurtechn. Dienstleistungen mbH
Dammstr. 2-4
D-09618 Brand-Erbisdorf

Lagebezug: ETRS89_UTM33 | Höhenbezug: DHHN2016
Landkreis: Mittelsachsen | Gemeinde: Bobritzsch-Hilbersdorf
Gemarkung: Hilbersdorf

	Datum	Name	Unterschrift
Aufg.:	08/23	Ackerl/Zeichenerkl.	
Bearb.:	08/23	Gehler	
Gepr.:	08/23	Lippmann	

Auftragsnr.: V23/01026
Phase: Entwurfsbearbeitung
Plan-Nr.: Hilbersdorf_BA14.4_Entwurf_OW
CAD-Pfad: I:\Hilbersdorf_OE_BA_14.4_Entwurf

Maßstab: 1:250
Blatt-Gr.: A1

BV: Ortsentwässerung Hilbersdorf, BA 14.4

Lage- und Höhenplan/ Mischwasserkanalisation

Hilbersdorf

Zeichenerklärung

- gepl. Mischwasserkanal
- gepl. Regenwasserkanal
- gepl. Mischwasserkanal BA 14.3
- vorh. Schmutzwasserkanal
- vorh. Regenwasserkanal
- vorh. Mischwasserkanal Altbestand
- vorh. Mischwasserkanal Neubestand
- vorh. Elt-Kabel NS/Freileitung
- vorh. Elt-Kabel MS
- vorh. Telekom-Erdkabel/Kabelkanal
- vorh. Telekom Freileitung
- vorh. Trinkwasserleitung
- vorh. Brauchwasserleitung
- vorh. Steuerkabel
- vorh. Gasleitung a.B.
- vorh. Gasleitung
- vorh. Antennenkabel Lage ungenau
- vorh. Straßenbeleuchtungskabel
- Rammkernsondierung (DN 80/50) zur Baugrunderkundung
- gepl. Trinkwasserleitung (WZF)
- gepl. Anbohrgarnitur
- gepl. Hochpunkt
- gepl. Tiefpunkt
- gepl. UFH
- gepl. Schieber
- gepl. Stationierung TWL
- gepl. Endkappe
- s.o.B. später außer Betrieb
- KP1 Knotenpunkt
- gepl. Umverlegung Gas
- gepl./vorh. Breitbandkabel (eins)
- vorh. Mischwasserkanal verdämmen
- vorh. Kanal/Schacht ausbauen
- Montagegrube

Der von den Medienträgern vorliegende Leitungsbestand wurde grafisch übernommen und dient nur zu Übersichtszwecken.
Die genaue Lage ist in der Örtlichkeit zu prüfen.

Die vorh. Leitungen der Straßenbeleuchtung wurden zum größten Teil im Gehweg oder im Straßenrand verlegt. Die genaue Lage ist unbekannt!

ÄNDERUNGEN / ERGÄNZUNGEN

INDEX	Datum/Kurzzeichen	Gezeich.	Geprüft	Freig.
e				
d				
c				
b				
a				
0				

VERTEILER

Anerkannt, den.....
die Bauherrschaft

ABWASSERZWECKVERBAND Muldental
WASSERZWECKVERBAND FREIBERG

aqua saxonia
Agricolastr. 24
09599 Freiberg
Telefon: (03731)3801-0
Telefax: (03731)3801-95
info@aqua-saxonia.de

Vergabe

	Bearb.:	Fert.:
Aufgenommen		
Gezeichnet	21.10.24	kae
Geprüft		
Datum		

AZV Muldental (Freiberger Mulde) und Wasserzweckverband Freiberg

Hüttensteig in Hilbersdorf

Vergabe 2024

Koordinierter Lageplan

Z.Nr.:029610-37-6.302 | M.:1:250 | L 1400 x H 580