



### Knotenpunkt 5 prov.

Dorfstraße Nr.24 /  
Abzweig Dorfstraße zum Hüttensteig 27

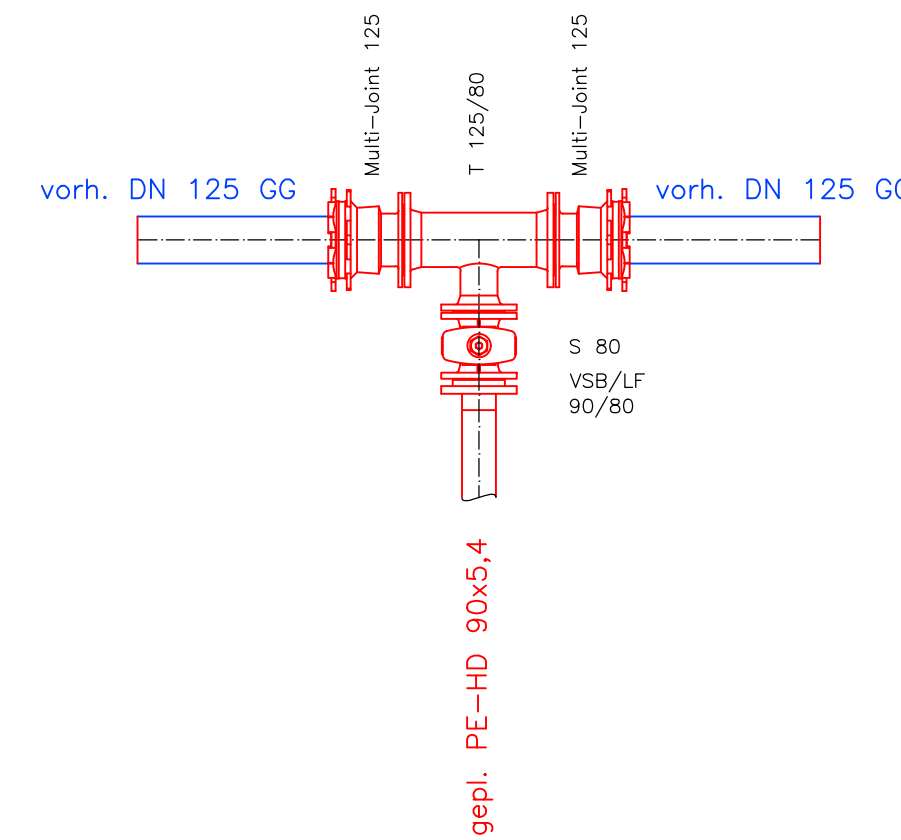


### Knotenpunkt 7

Dorfstraße / Hüttensteig

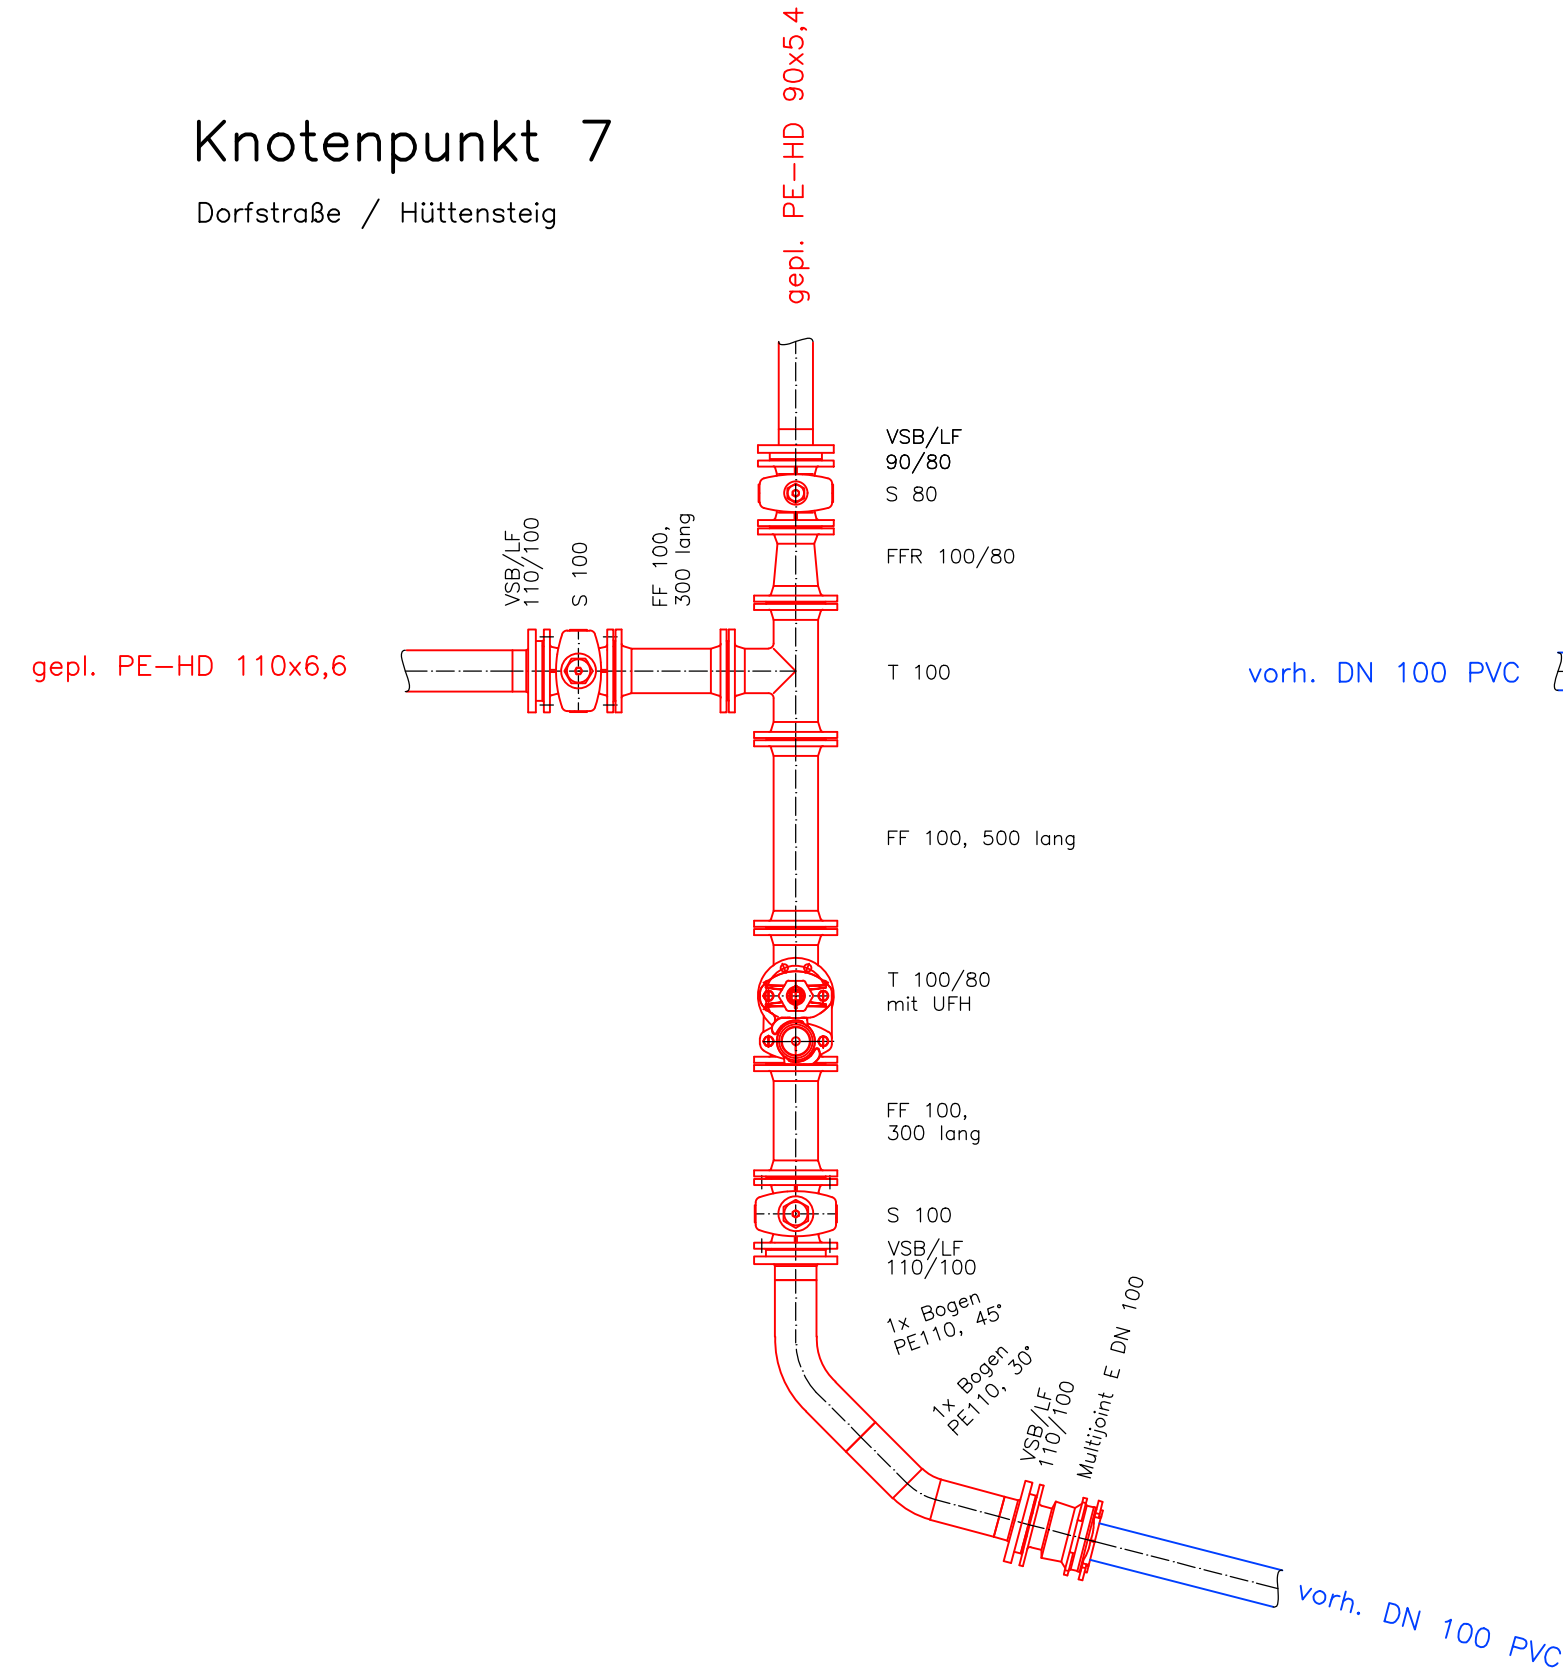


### Knotenpunkt 8

Hüttensteig

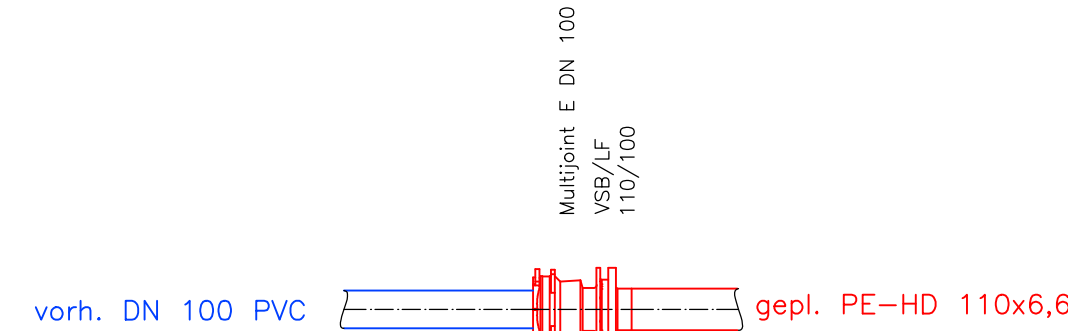

### Knotenpunkt 9

Hüttensteig

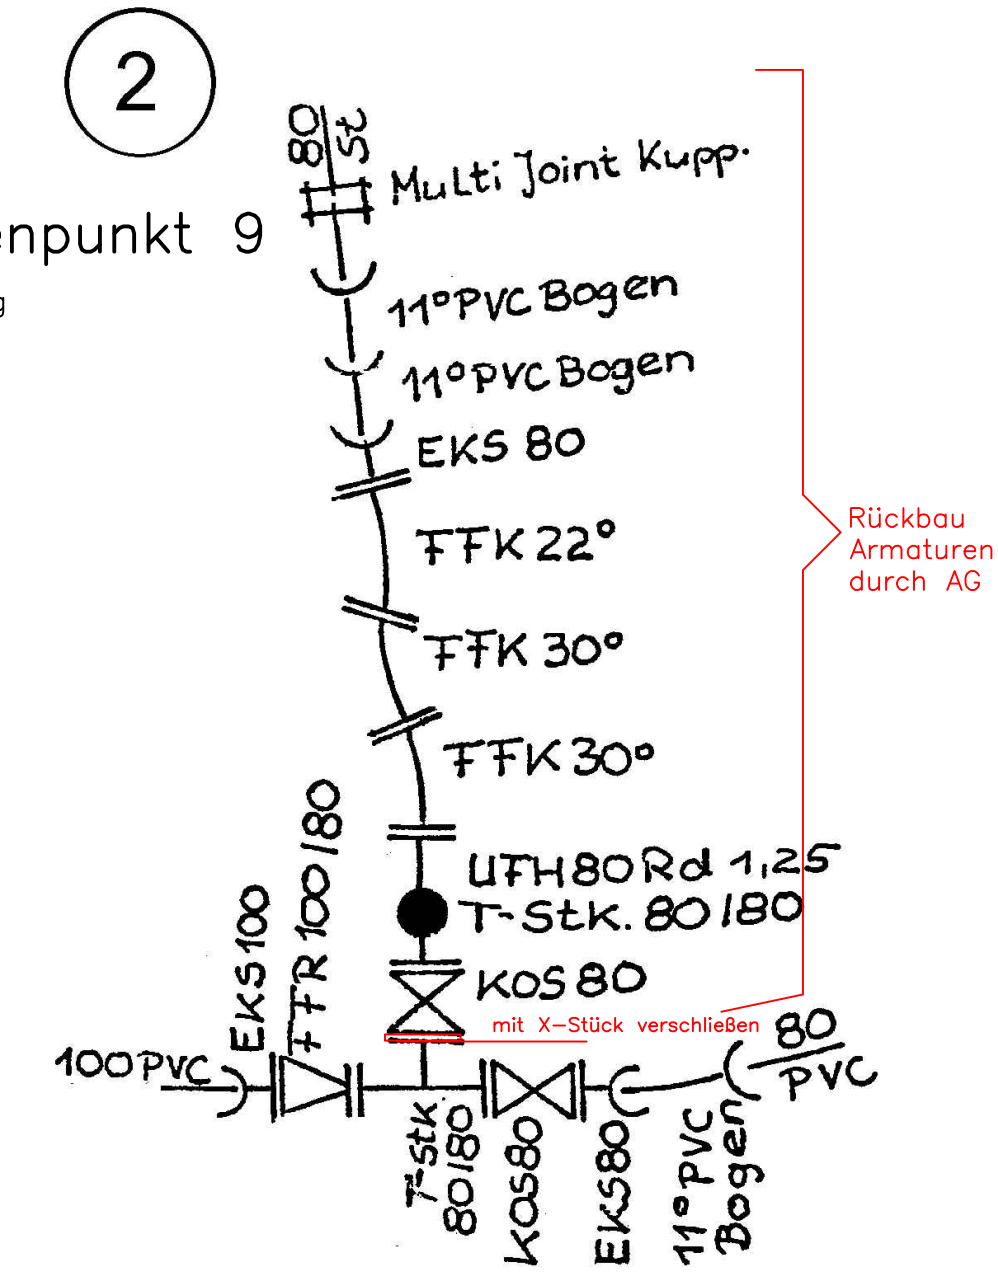

ÄNDERUNGEN / ERGÄNZUNGEN		Gezeichnet		Geprüft		Freig.		Datum / Kurzzeichen	
e									
d									
c									
b									
a									
INDEX		Fert.							
VERTEILER									

Anerkannt, den.....  
die Bauherrschaft



Agricolastr. 24  
09599 Freiberg

Telefon: (03731)3801-0  
Telefax: (03731)3801-95  
info@aqua-saxonia.de



Vergabe

Beil.:          Fert.:

Wassernetzverband Freiberg  
RNA Hilbersdorf,  
Anbindung Hüttensteig

Vergabe 2024  
**Knotenpunkte**

Aufgenommen

Gezeichnet 10.10.24    kae

Geprüft

Datum

Z.Nr.: 029440-192-6.301    M.: 1:20    L 850 x H 297