Schnitt B-B Teil 1

Marienplatz 6-8

5. Obergeschoss

4. Obergeschoss

3. Obergeschoss

2. Obergeschoss

1. Obergeschoss

Erdgeschoss

Kellergeschoss

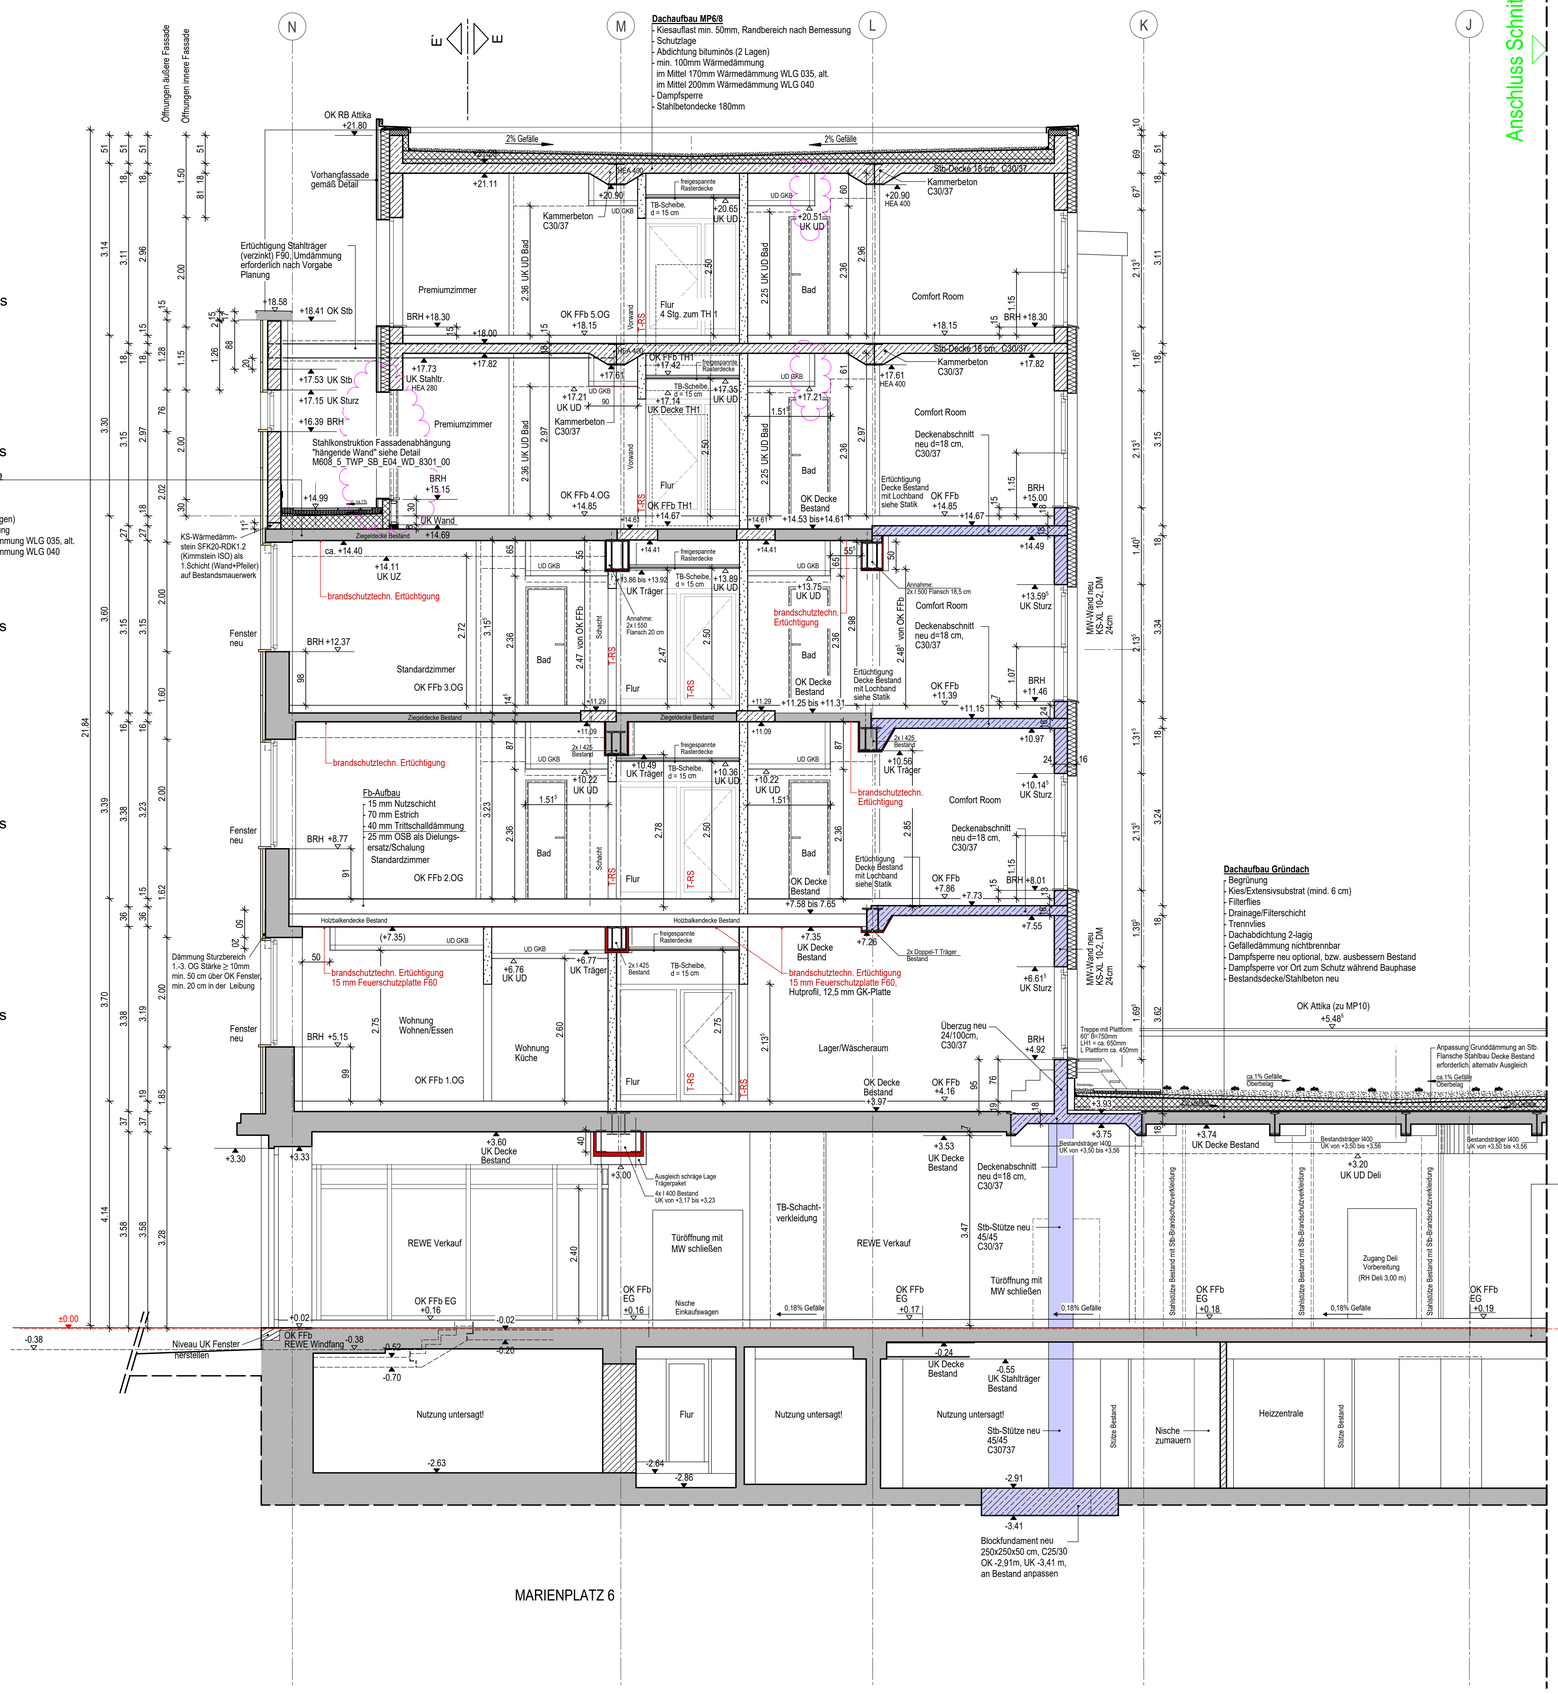

Erklärung zu Höhenangaben
- RFB Rohfußboden
- FFB Fertigfußboden
- UK RBD Unterkante Rohbaudecke

bezogen auf 0,00

Zeichenerklärung/Legende

Bestand
WU-Beton
Stahlbeton
Stahlbeton- Fertigteil
Mauerwerk: Kalksandstein
Trockenbauwand
Trockenbau Sanitärtrenn-/ Installationswand
Dämmung mineralisch
Dämmung hart, bzw. Perimeterdämmung
Holz
Erdreich
vorgez. Rohbau
Abbruch
Gründung
darüberliegende Kanten
darunterliegende Kanten
Schnittlinie
Grundstücksgrenze

Nichttragende gemauerte Trennwände sind nach DIN 4103-1, 2015-06 sowie der DAfM-Richtlinie NR. 1-2015-12 gegen Kippen zu sichern! (im Plan NT bezeichnet)

Abkürzungen

▲	Unterkante Rohbau
△	Unterkante Ausbau
▼	Oberkante Rohbau
▽	Oberkante Ausbau
FFb	Fertigfußboden
Gel.	Gelände
UZ	Unterzug
BH / RBH	Brüstungshöhe / Rohbrüstungshöhe
	Kennzeichnung Fenster lt. Liste
	Kennzeichnung Türen lt. Liste
	Änderungswolken zum aktuellen Index
	Höhenangaben Bestand nach Aufmaß IBV vor nichtkonstruktivem Abbruch
KF,HF,STF,AF	Materialangaben Fenster: Kunststoff, Holz, Stahl, Aluminium

Brandschutz

T30-RS	feuerhemmende, rauchdichte und selbstschließende Tür
T90-RS	feuerbeständige, rauchdichte und selbstschließende Tür
T-RS	Tür mit Anforderung an den Rauchschutz (T-RS = Rauchschutztür nach DIN 18095)
FSA	Feststellanlage, elektromechanisch
FLS	Freilaufschließer

Oberflächenstempel

Wandoberfläche | Deckenoberfläche | Fußbodenoberfläche

Abkürzungen Oberflächenstempel

Fußbodenoberfläche (F)

NB	Naturstein (Bestand)
NV	Nadelvlies
TF	Teppichfliesen
NF	Nadelfilz
Vb	Vinylbelag
PVC	PVC-Belag
Lino	Linoleumbelag
Ka	Kautschukbelag
A	Anstrich
Ga	Gußasphalt
FM1	Fliesen im Dünnbettmörtel, R9 (Gültigkeitsbereich Toilettenräume: entspr. ASR A1.5 gilt R9; entspr. DGUV Regel 108-003 gilt R10)
FM2	Fliesen im Dünnbettmörtel, R10
FM3	Fliesen im Dünnbettmörtel, R11
FM4	Fliesen im Dünnbettmörtel, R12 V4

Deckenoberfläche (D)

DB	Decke (Bestand)
KZP	Kalkzementputz
S	Spachtel
A	Anstrich
UD	Unterdecke
UDR	Unterdecke Raster
UDF	Unterdecke - feuchteraumgeeignet
UDA	Unterdecke - akustisch wirksam
BSV	Brandschutzverkleidung

Wandoberfläche (W)

G	Glas
SP	Sanierputz
Fk	Fliesen, geklebt (Höhe, gemäß Fliesenpläne)
FS	Fliesenspiegel
S	Spachtel
PB	Putz (Bestand)
P	Putz
A	Anstrich
RFT	Raufasertapete
GFT	Glasfasertapete
VV	Variovlies

Erklärung der Geschossbezeichnung

UG	Untergeschoss/Kellergeschoss
EG	Erdgeschoss
1.OG	1.Obergeschoss
2.OG	2.Obergeschoss
3.OG	3.Obergeschoss
4.OG	4.Obergeschoss
5.OG	5.Obergeschoss
DA	Dachaufsicht

Abkürzungen Haustechnik

WD -Wanddurchbruch/ Wanddurchbruch verdeckt
WS - Wandschlitz/ Wandschlitz verdeckt
FD - Fußbodendurchbruch/ Deckendurchbruch
DD - Deckendurchbruch

~~±0,00 = 262,36 m ü. DHHN2016 - Bezugslinie resultiert aus dem Bestandsaufmaß~~

±0,00 = 262,40 m ü. DHHN2016

Angegebene Höhen von Türen, Öffnungen sowie Brüstungen beziehen sich auf den FFB der jeweiligen Ebene.
Alle Maße sind vor Ort eigenständig zu prüfen.
Unstimmigkeiten sind dem Planverfasser unmittelbar mitzuteilen.
Nicht angegebene Einzelheiten sind nach den gültigen DIN, den eingeführten technischen Bestimmungen und den Regeln der Bautechnik auszuführen.

Eine Vermaßung der Gebäude bzw. Bauteile zu den Achsen in den Architekturplänen erfolgt nicht.
Die eineindeutige Vermaßung der neuen Massivbauteile zu den Achsen ist Bestandteil der Pläne Statik in der jeweils gültigen Fassung. In den Architekturplänen erfolgt die Vermaßung ausschließlich auf diese Massivbauteile.

Dieser Plan gilt nur in Verbindung mit (dem jeweils aktuellen Index):
- den gültigen Plänen der Tragwerksplanung und statischen Berechnungen
- den gültigen Plänen der Haustechnik
- den gültigen Detailplänen

± 0,00 = 262,40 m ü. DHHN2016

Index	Datum	Änderung	Zeichner
F	23.09.2024	Korrektur Fassadenabhängung 4.OG gem. Statik; Anpassung Sprung Unterdecke (Abstand zur Voute 45 cm)	i.A. C. Goldberger
E	21.06.2024	Änderung Attikahöhe Laubengang; Überarb. EG (Stützen, UZ, Deli, FFb, Anp. Bestand); Anp. Darstellung UD	i.A. C. Goldberger
D	21.03.2024	Überarbeitung Statik, Anpass. Rohbau, Höhen UZ nach Aufmaß	i.A. C. Goldberger
C	05.02.2024	Anp. Untergeschoss; Ergänzung Brandschutz; Anp. Unterdecke Flure	i.A. C. Goldberger
B	06.11.2023	Anp. Fenster Innenenhof, Fortführung AP; Änderung Höhenbezug	i.A. C. Goldberger
A	04.08.2023	Ergänz. Gründachaufbau, Anpass. Lochfassade 4.OG, Lage Fenster im Neubau; Absturzhöhe Fenster 3.OG Innenhof 1,10m	i.A. C. Goldberger

Gebäudeübersicht

Übersicht Schnittführung

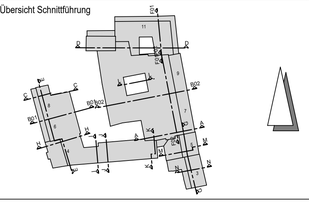

Projekt
Revitalisierung ehem. Kaufhaus Schocken in Zwickau

Planbezeichnung
Ausführungsplanung
Marienplatz 6-8 - Schnitt B-B Teil 1

Bauherr
PAPENBURG HOCHBAU
GP Papenburg Hochbau GmbH | Berliner Straße 239 | 06112 Halle (Saale)
Telefon +49 (0) 3 45 / 51 13-120 | Fax +49 (0) 3 45 / 51 13-145

Planverfasser
BAUCONZEPT® INGENIEURE + ARCHITEKTEN
BAUCONZEPT® PLANUNGSGESELLSCHAFT MBH
Bachgasse 2 | D-09350 Lichtenstein
Telefon +49 (0) 3 72 04 / 6 70-0 | Fax +49 (0) 3 72 04 / 6 70-67
info@bauconzept.com | www.bauconzept.com

Freigabe Bauherr / Datum

Entwurfsverfasser
Dipl.-Ing. Architekt B. Hoffmann

Projektleiter
i. A. Dipl.-Ing. R. Meichsner

Projektbearbeiter
i. A. Dipl.-Ing. A. Müller
i. A. M.A. N. Meinel

gesehen: 2. Fachplaner
i. A. ...

Zeichner / Erstelldatum
i. A. C. Goldberger / 20.01.2023

Zeichnungs- / Plannummer CAD
Z. ... / Pl. 1916

Projektnummer
17-064

Maßstab
1:50

0000_5_ARC_SN_B01_AN_2002_50_FP_F

BAUTEIL / BAUABSCHNITT	LPH	PLANER	PLANART	ZUORDNUNG	PLANINHALT	FLFD. PLANNUMMER	PLANAUSSCH.	STATUS	INDEX

H/B = 841 / 941 (0.79m²) Allplan 2022