



SCHNITT E-E

SCHNITT D-D


Fassaden- und Dachsanierung im OG

ANSICHT NORDWESTEN




1. BAUABSCHNITT

ANSICHT NORDWESTEN 2

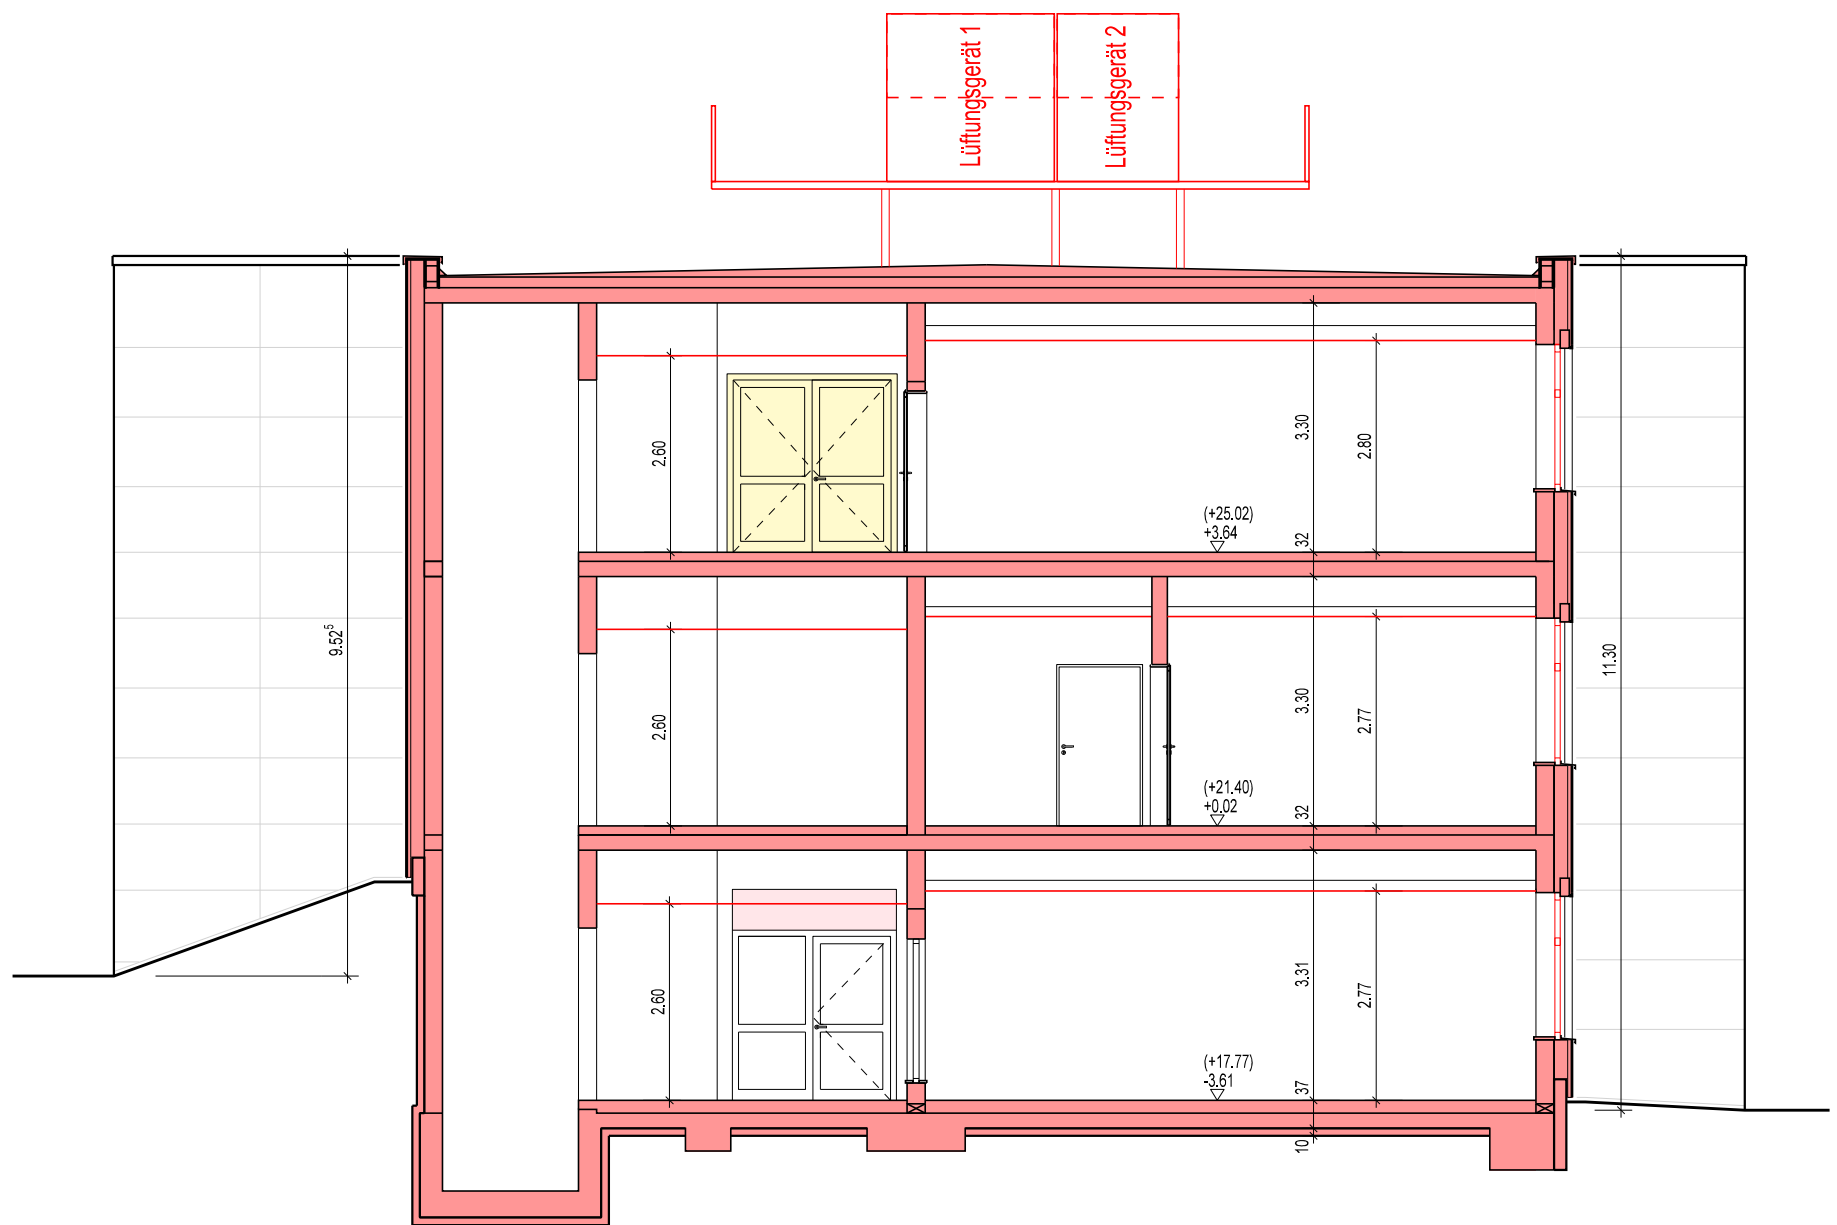

Neubau Zwischenbau

SCHNITT F-F

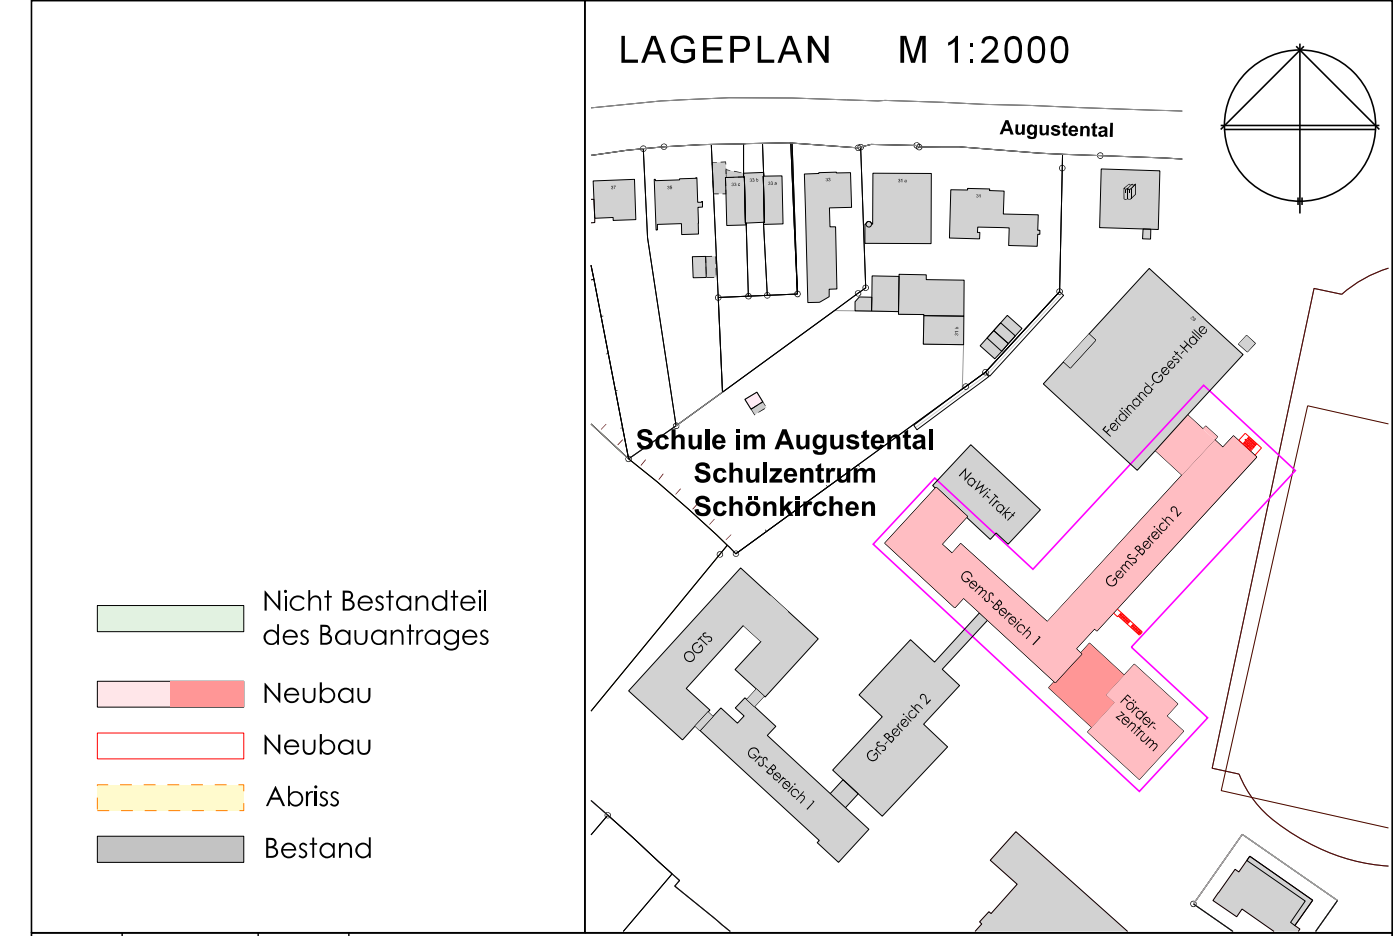

INDEX	DATUM	GEZ.	ÄNDERUNG
DAT./GEZ.	17.06.24 AM	VERZEICHNIS/DATEI	f:/projekte/1411a/10/04/4-110 Ansichten 2BA
PROJEKTNR.	1411a	BAUVORHABEN	Umbau und Erweiterung des Schulzentrums Schönkirchen
PLANNR.	4-111-0	BAUHERR	Gemeinde Schönkirchen
MASSTAB	1:100	Mühlenstraße 48	24232 Schönkirchen
DARSTELLUNG		ANSICHTEN / SCHNITTE 2	
		2. Bauabschnitt	
		Hochfeldt Architekten	
		Hochfeldt Architekten GmbH Tel. 0431 - 54552-0 Eckernförder Str. 235a 24119 Kronshagen E-Mail: post@hochfeldt-architekten.de Homepage: www.hochfeldt-architekten.de	