


# Ferdinand-Geest-Halle

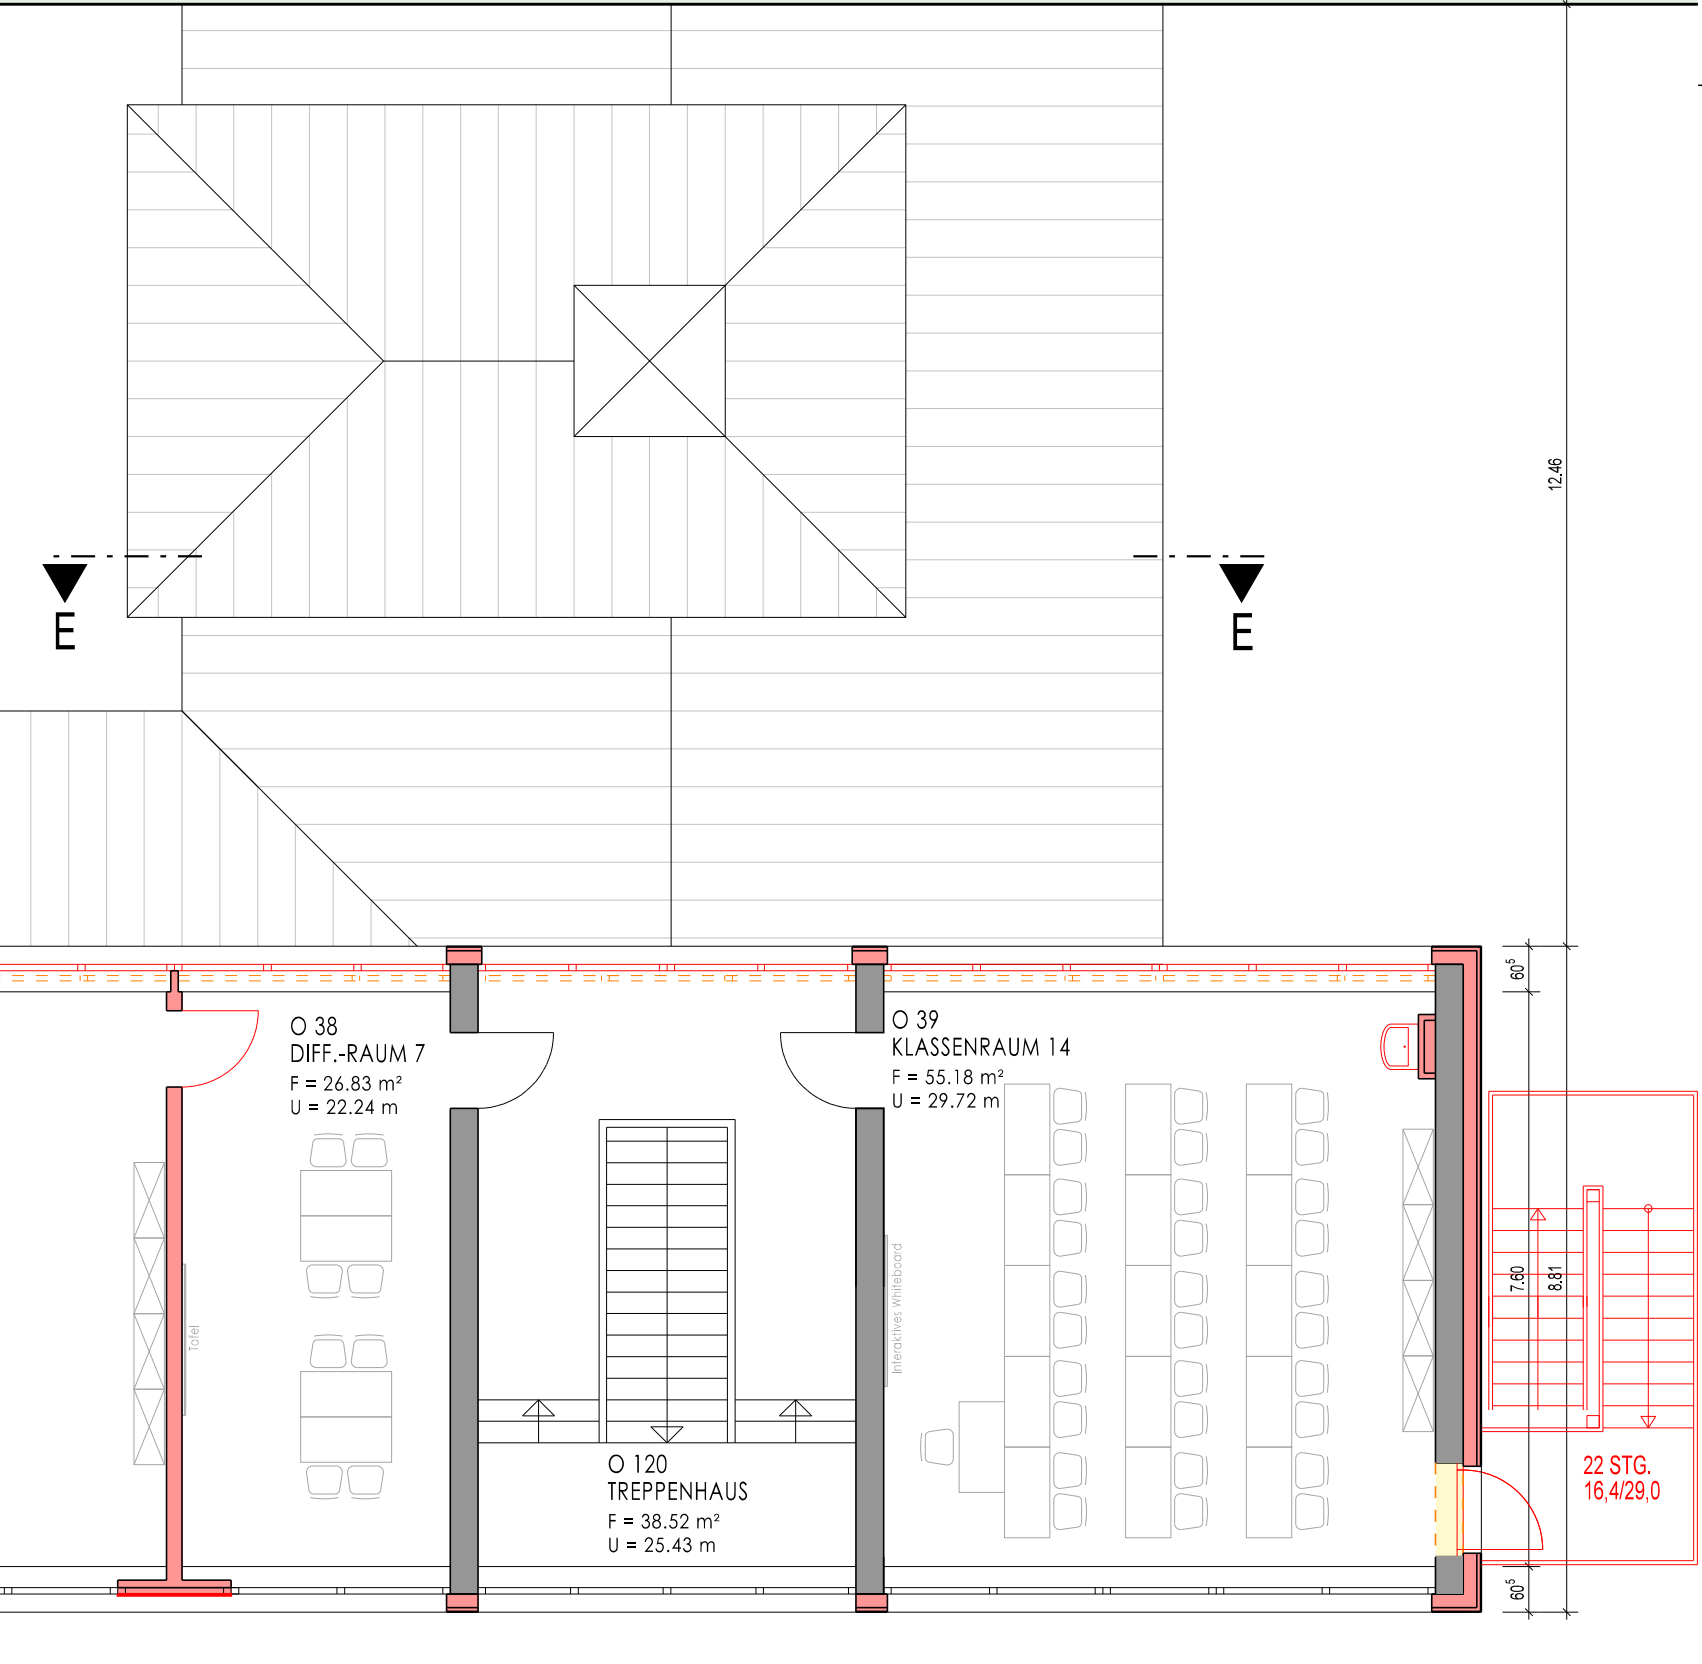

**LAGEPLAN M 1:2000**

**Schule im Augustental Schulzentrum Schönkirchen**

- Nicht Bestandteil des Bauantrages
- Neubau
- Neubau
- Abtiss
- Bestand

INDEX	DATUM	GEZ.	ÄNDERUNG

DAT.: 02.17.06.24 AM VERZEICHNISDATEI: /projekte/1411a/10/040-040 Obergeschoss 2BA

PROJEKTR: BAUFÜRBEREITUNG **1411a** DARSTELLUNG: **OBERSCHLOSS 2. Bauabschnitt**

PLANNR: **4-040-0** BAUHERR: **Gemeinde Schönkirchen** **Hochfeldt Architekten**

MASSTAB: **1:100** Adresse: **Mühlenstraße 48, 24232 Schönkirchen** Kontakt: **Hochfeldt Architekten GmbH, Tel. 0431 - 54552-0, Eckernförder Str. 235a, 24119 Krokshagen, E-Mail: post@hochfeldt-architekten.de, Homepage: www.hochfeldt-architekten.de**