



SCHNITT BB

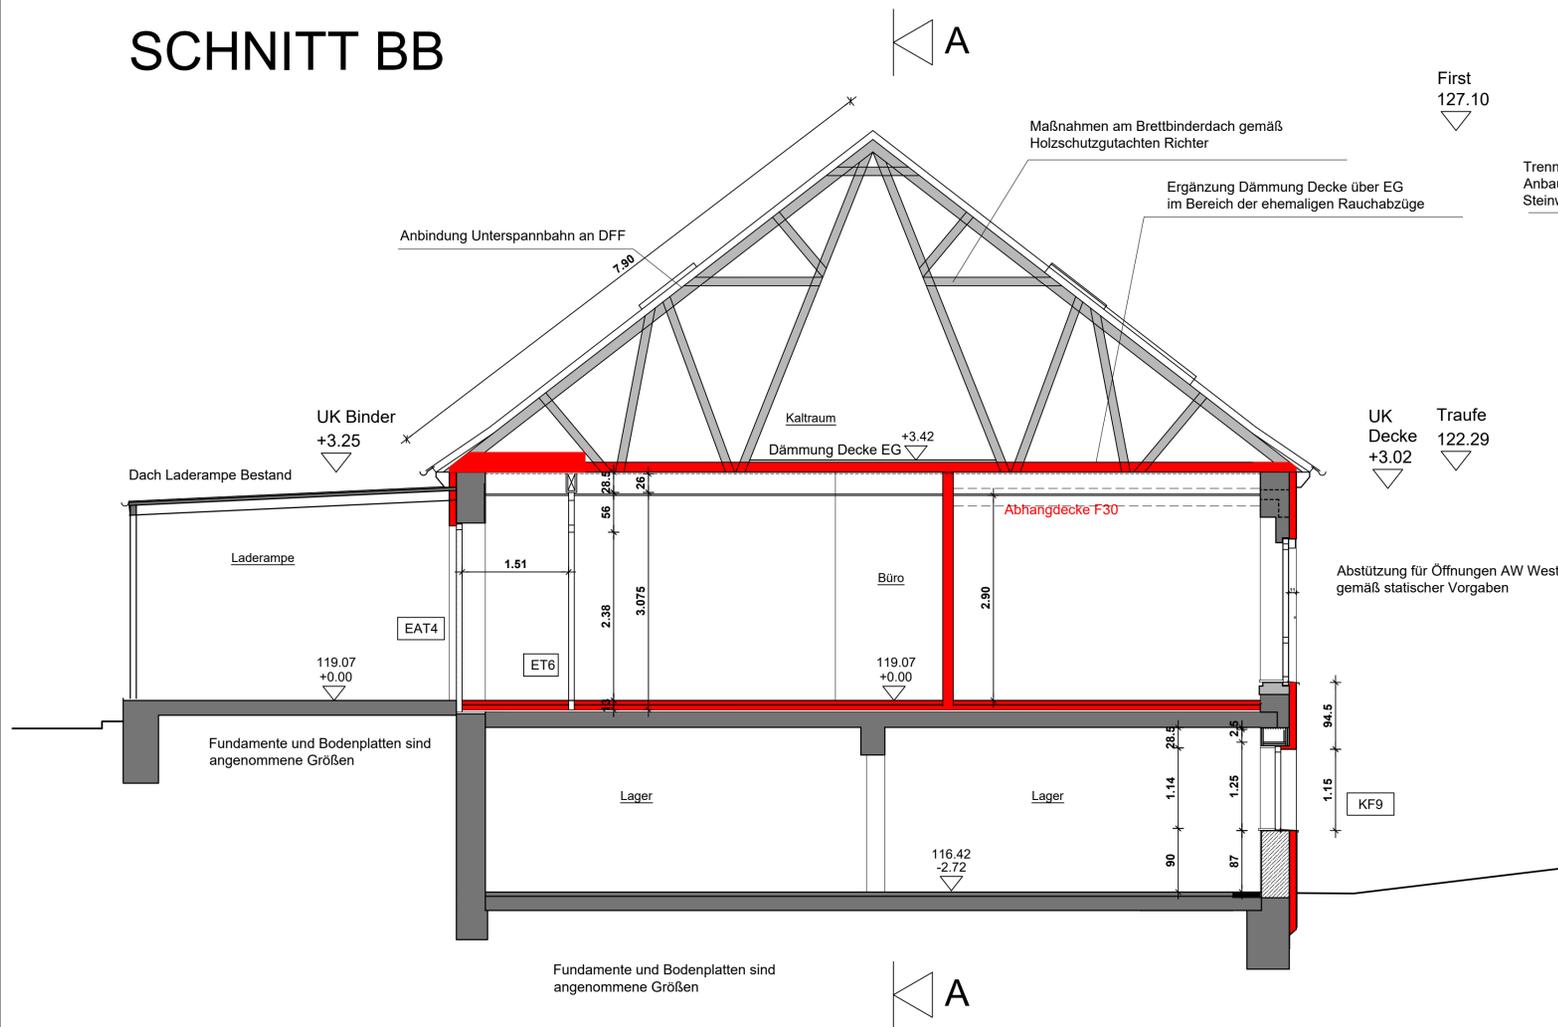

SCHNITT C3

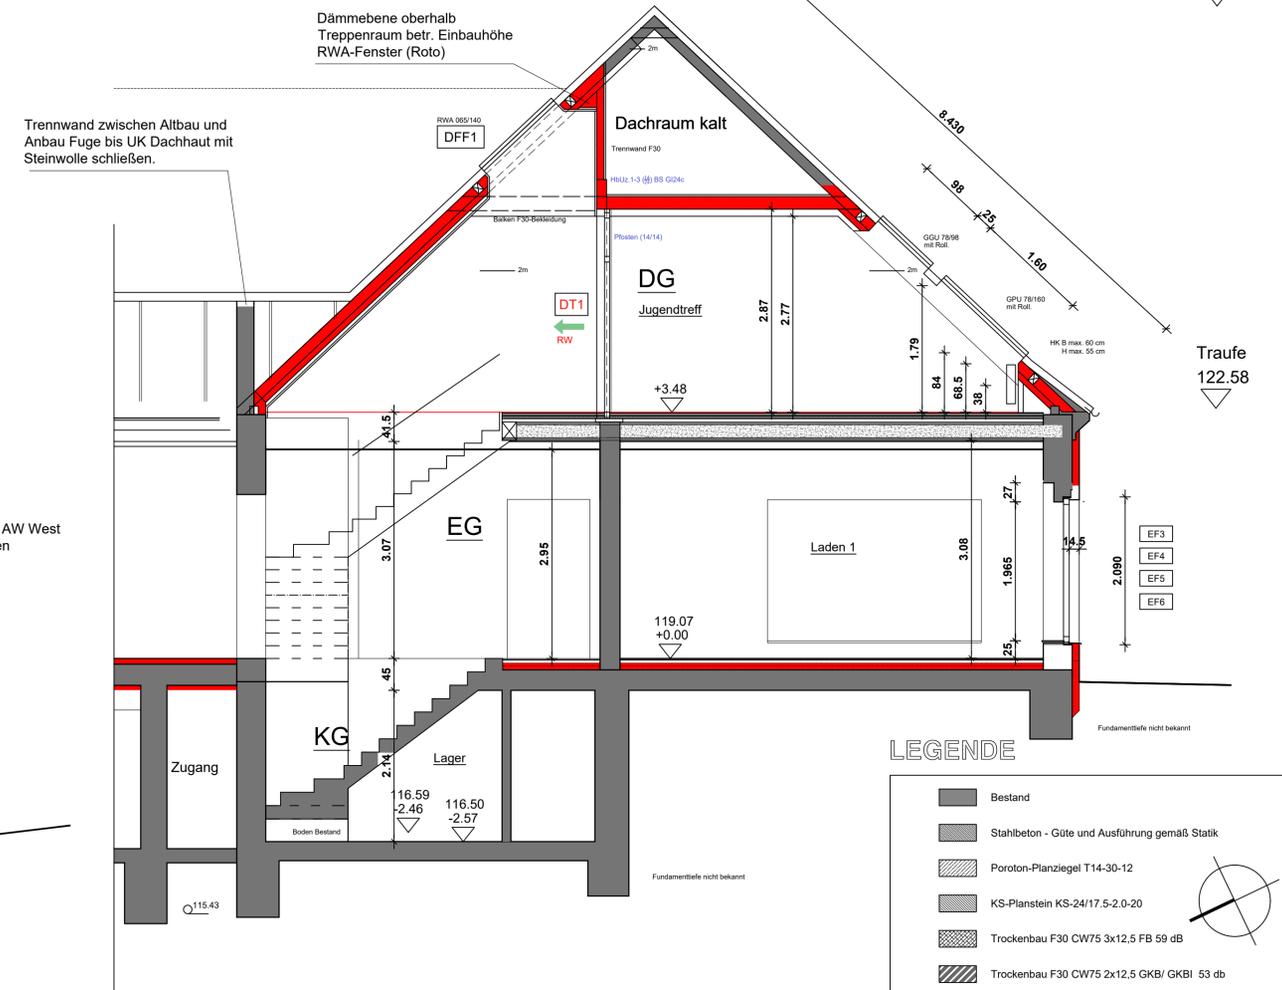

LEGENDE

	Bestand
	Stahlbeton - Güte und Ausführung gemäß Statik
	Poroton-Planziegel T14-30-12
	KS-Planstein KS-24/17.5-2.0-20
	Trockenbau F30 CW75 3x12.5 FB 59 dB
	Trockenbau CW50 2x12.5 GKB/ GKB1
	Trockenbau CW100 2x12.5 GKB/ GKB1
	Trockenbau F90 CW75 3x12.5 FB
	Trockenbau F90 2xCW75 2x12.5 FB
	Rohfußbodenhöhe
	Fertigfußbodenhöhe
	Baugrundstück
	BRH Brüstungshöhe ab FFB
	Abbruch

Alle Höhenangaben von OK Fertigfußboden!

Alle Angaben aus der Statik (Nicole Pönitz) sind vom Ausführer verantwortlich zu beachten und demgemäß auszuführen.

Für alle Stürze, Unter- und Überzüge, Stützen, Deckenverspannung, Treppen, Wand-, Fenster und Türanschlüsse und ev. weitere zwingend die Detailplanung des Entwurfsverfassers beachten.

Bei Unstimmigkeiten ist vor Bauausführung die Bauleitung zu kontaktieren.


WERKPLANUNG

INDEX:	E	17.04.2024	Verschiebung DFF1 - oberhalb Kehlbalkenebene
INDEX:	D	15.02.2024	Änderung EAT4
INDEX:	C	30.10.2023	Änderung Höhe DFF Süd
INDEX:	B	28.09.2023	Ergänzung Schnitt C3 und Hinweise Holzbau
INDEX:	A	31.07.2023	Anpassung Stürze an vorgef. Bestand, Anp. Höhen
PROJEKT:	'Altes Landwarenhaus' Rackwitz Hauptstraße 1 04519 Rackwitz		
BAUHERR:	Gemeindeverwaltung Rackwitz Hauptstraße 11 04519 Rackwitz		
PLANNHALT:	SCHNITT BB		
DER ENTWURFSVERFASSER:	K3 ARCHITEKTUR LANDSCHAFTSARCHITEKTUR SIRID SPIEGEL-HENNEBERGER FREIE ARCHITEKTIN Lützen Straße 91 04177 Leipzig Tel.: 0341/4955980 Funk: 0177/3583571 Mail: henneberger@k3-architektur.de		
MASSSTAB:	1:50	DAT:	30.03.2023
PLAN NR.:	W-06		


Allgemeiner Hinweis:

Aussteifungen, Dachänderungen, Anpassung Dachkonstr. DG etc. siehe Plan 1-S, 2-S, 3-S, 4-S vom IB N. Pönitz (17.8.2023).


B2

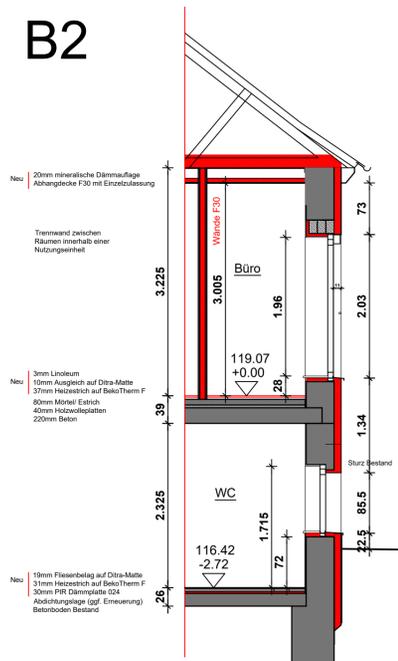

B3

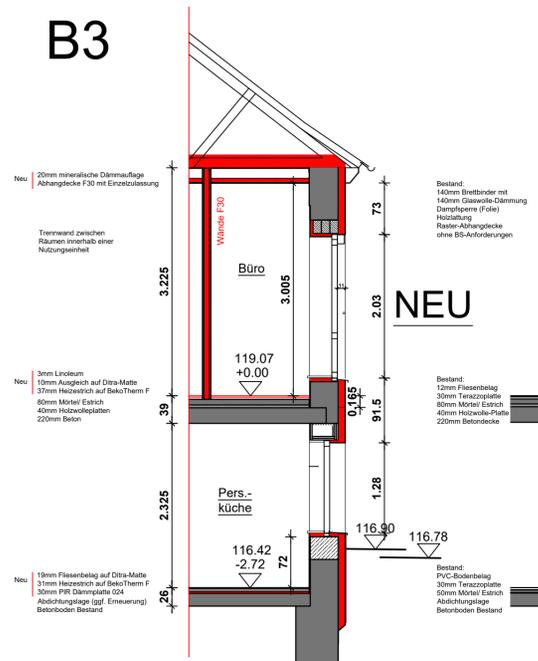

B4

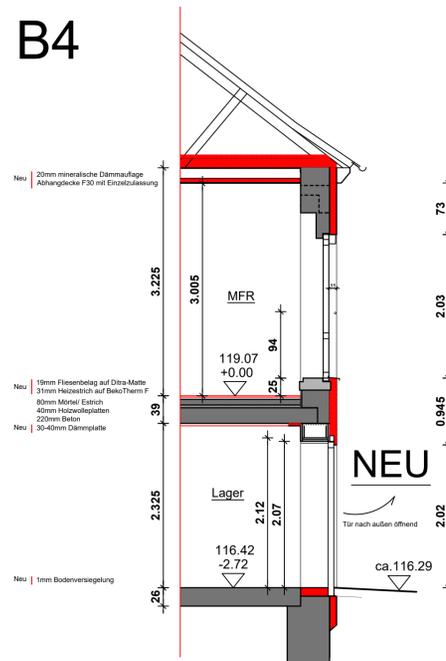

B5

