Rackwitz - Altes Landwarenhaus
ERDGESCHOSS

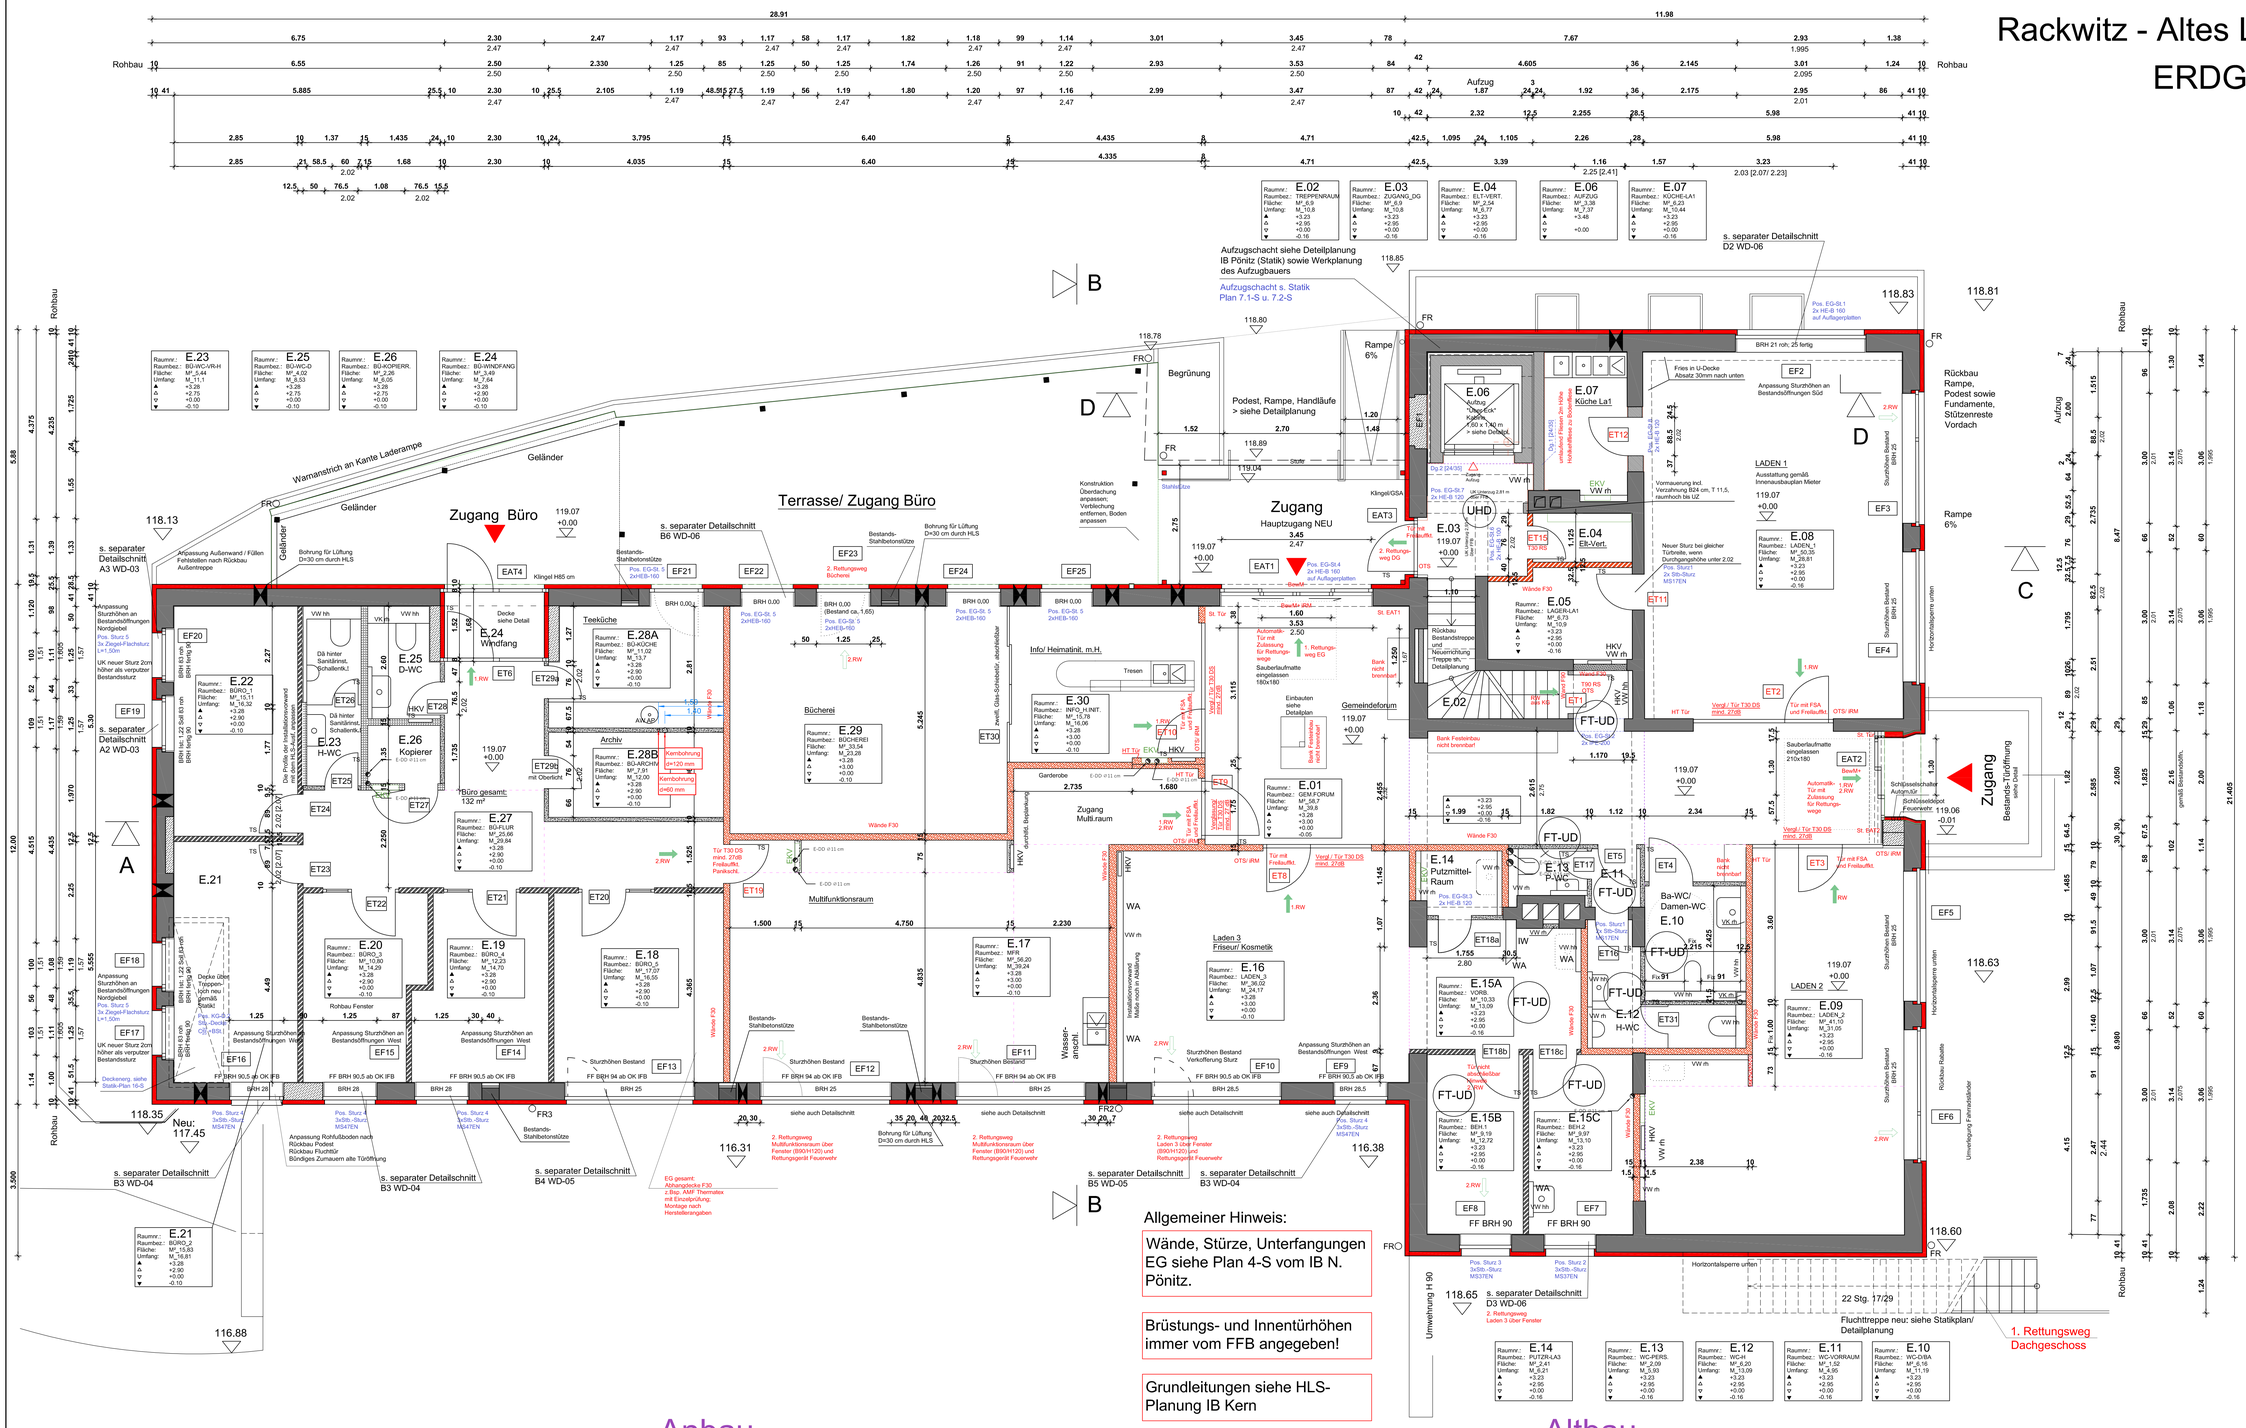

Bodenabdichtung unter Fliesen:
E.07, E.23

Bodenfliesen:

Wandabdichtung unter Fliesen:
alle

Wandfliesen:
E.07,
E.09 partiell
E.10 bis E.13
E.14 partiell
E.17 partiell
E.23, E.25

Zuordnung farbige Fliesen in separter Detailplanung

Konstruktive Bewegungsfuge

Scheinfuge

Scheinfuegen in jede Türöffnung

UHD — Abgehängte Unterdecke ohne Anforderung für Leuchten und Einbauten

FT-UD — Freitragende Unterhangdecke als Sichtdecke für Beleuchtung - zzs. zur Schallschutzdecke

Installation der Schallschutzdecke alle Räume im Altbau außer E.03 und E.04

Die Schallschutzdecke darf nicht durchbrochen werden mit Installtionen, Leuchten oder anderen Einbauten.

A

LEGENDE

- Bestand
- Stahlbeton - Güte und Ausführung gemäß Statik
- Poroton-Planziegel T14-30-12
- KS-Planstein KS-24/17,5-2,0-20
- Trockenbau F30 2xCW50 2x12,5 FB/ FBI 64 dB
- Trockenbau F30 CW50 3x12,5 GKB/ GKBI 59 dB
- Trockenbau F30 CW50 2x12,5 GKB/ GKBI
- Trockenbau F30 CW100 2x12,5 GKB/ GKBI
- Trockenbau F90 CW75 3x12,5 FB
- Trockenbau F90 2xCW75 2x12,5 FB
- Rohfußbodenhöhe
- Fertigfußbodenhöhe
- OL Oberlicht
- OTS Obentürschließer
- iRM Integrierter Rauchmelder
- HT Handtaster
- FSA Feststellanlage
- BewM Bewegungsmelder
- St Tür Türsteuerung
- VK Verkoferung
- VW rh Vorwand rauminhoch
- VW hh Vorwand halbhoch= max. 115 cm über FFB
- Baugrundstück
- BRH Brüstungshöhe ab FFB
  - ▲ Lichte Rohfußb. bis Rohdecke
  - Δ Lichte Fertigfußb. - Fertigdecke
  - ▽ Höhe Fertigfußboden
  - ▼ Höhe Rohfußboden
- FF Fertigfußboden
- IFB Innenfensterbank
- TS Türstopper
- WA Wasseranschluss
- HKV Heizkreisverteiler
- EKV Elektrokleinverteiler
- GSA Gegensprechanlage

Alle Höhenangaben von OK Fertigfußboden!

Alle Angaben aus der Statik (Nicole Pönitz) sind vom Ausführenden verantwortlich zu beachten und demgemäß auszuführen.

Für alle Stürze, Unter- und Überzüge, Stützen, Deckenversprung, Treppen, Wand-, Fenster und Türanschlüsse und ev. weitere zwingend die Detailplanung des Entwurfsverfassers beachten.

Bei Unstimmigkeiten ist vor Bauausführung die Bauleitung zu kontaktieren.

Allgemeiner Hinweis:

Wände, Stürze, Unterfangungen EG siehe Plan 4-S vom IB N. Pönitz.

Brüstungs- und Innentürhöhen immer vom FFB angegeben!

Grundleitungen siehe HLS-Planung IB Kern

Anbau Abhangdecke Brandschutz (F30) Einzelzulassung

Altbau Abhangdecke Schallschutz (Trittschall)

WERKPLANUNG

INDEX:		
INDEX: H	11.11.2024	Änd. ET3, ET9, ET10; Änd. Wand zu E.30, Ang. Fliesen
INDEX: G	28.8.2024	Ergänzung Angaben Trockenbau, Änd. WC E.10, E.23
INDEX: F	25.3.2024	Änd. Zugang EAT2
INDEX: E	14.2.2024	Änd. Zugang EAT4 und ET6
INDEX: D	12.1.2024	Änd. Zugang EAT1 und 2, Änderung Türen ET8 und ET9, Ergänzungen zu BS-Türen
INDEX: C	12.9.2023	Änd. Zugang EAT2, Erg. Hinweise zu Detailplänen Änd. Zwischenwände E.16/ E.17 und E.19/ E.20
INDEX: B	14.8.2023	Anpassung Fenstermaße zw. Stützen in AW
INDEX: A	31.7.2023	Anpassung Höhen, Fenstermaße, Lage Fenster Ostseite

PROJEKT: 'Altes Landwarenhaus' Rackwitz
Hauptstraße 1
04519 Rackwitz

BAUHERR: Gemeindeverwaltung Rackwitz
Hauptstraße 11
04519 Rackwitz

PLANINHALT: GRUNDRISS ERDGESCHOSS
MASSTAB: 1 : 50 (Ausdruck auf A0)

DER ENTWURFSVERFASSER: K3 ARCHITEKTUR LANDSCHAFTSARCHITEKTUR
SIRID SPIEGEL-HENNEBERGER
FREIE ARCHITEKTIN
Lützner Straße 91
04177 Leipzig
Tel.: 0341/4955980
Funk: 0177/3583571
Mail: henneberger@k3-werkstatt.de

MASSSTAB: 1:50 | DAT.: 30.03.2023 | PLAN NR.: W-02