


LEGENDE PV-Anlage

mögliche Modulbelegung
 Anlagenleistung: 18,9kWp
 Modulmass: 1134mm x 1762mm
 Anzahl der Module: 44
 Leistung pro Modul: 430Wp
 Modulausrichtung: Ost/ West
 Wechselrichter: 1
 (Außenaufstellung)

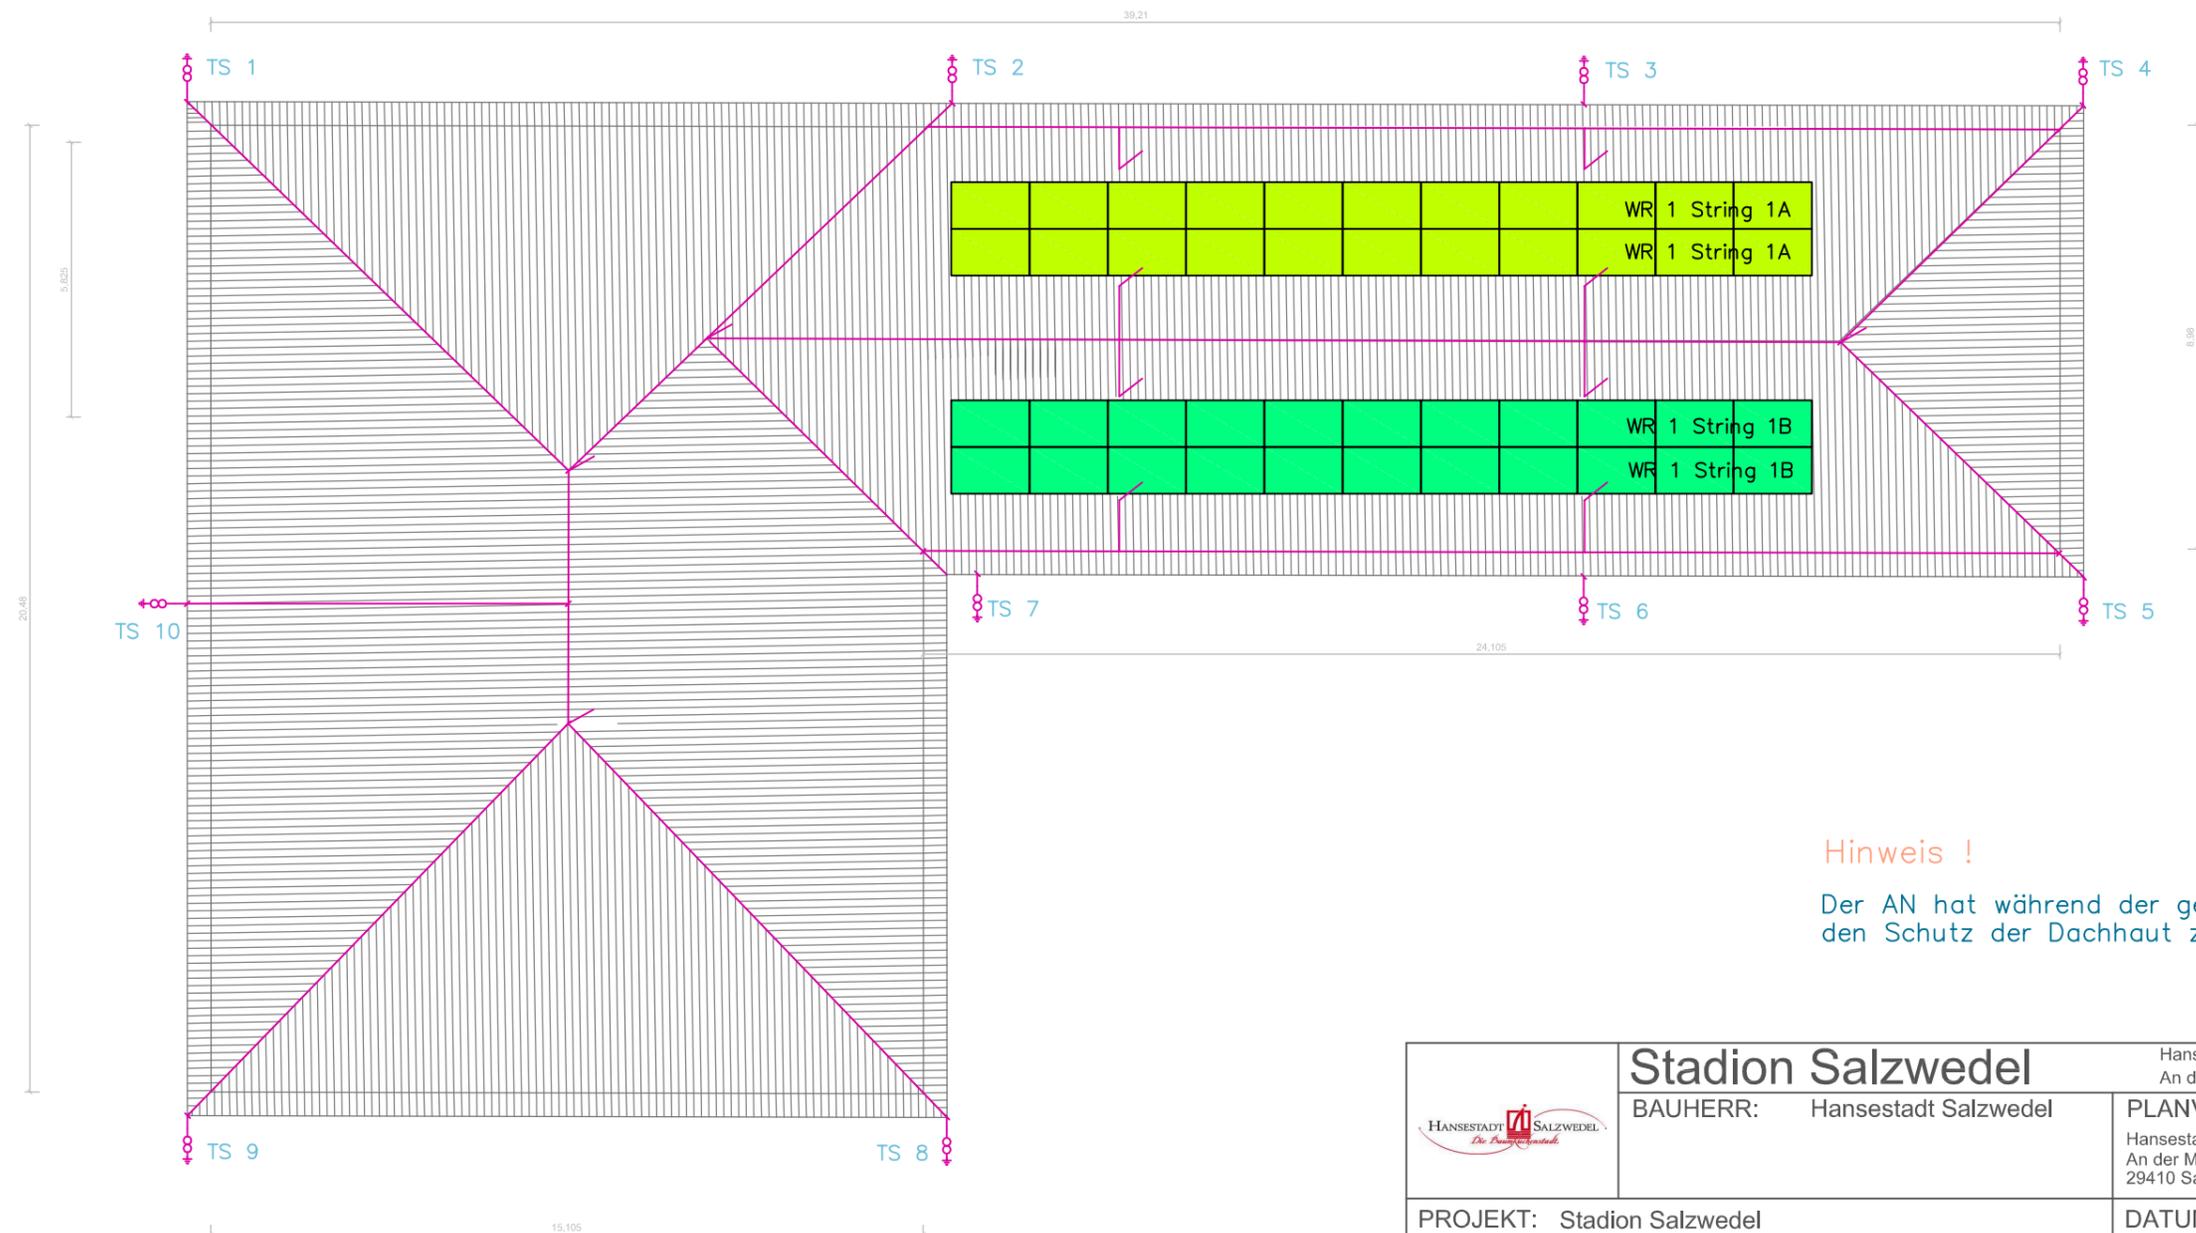

Hinweis !

Der AN hat während der gesamten Montagezeit für den Schutz der Dachhaut zu sorgen !

	Stadion Salzweidel Hansestadt Salzweidel An der Mönchskirche 5, 29410 Salzweidel		
	BAUHERR: Hansestadt Salzweidel	PLANVERFASSER: Hansestadt Salzweidel An der Mönchskirche 5 29410 Salzweidel	
PROJEKT: Stadion Salzweidel	DATUM/gez: 17.09.2024	BLATT-NR.:	
Neubau Haus der Vereine	geä.:	1	
PLANINHALT: PV-Anlage	22-013_APL_V_DG.dwg	M = ohne	