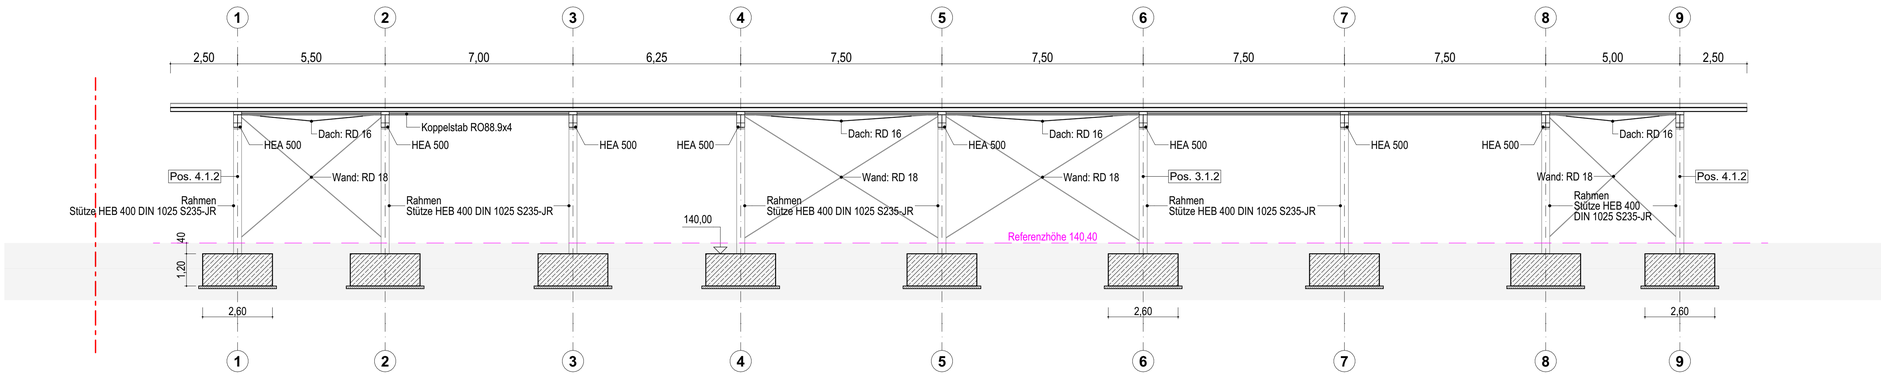

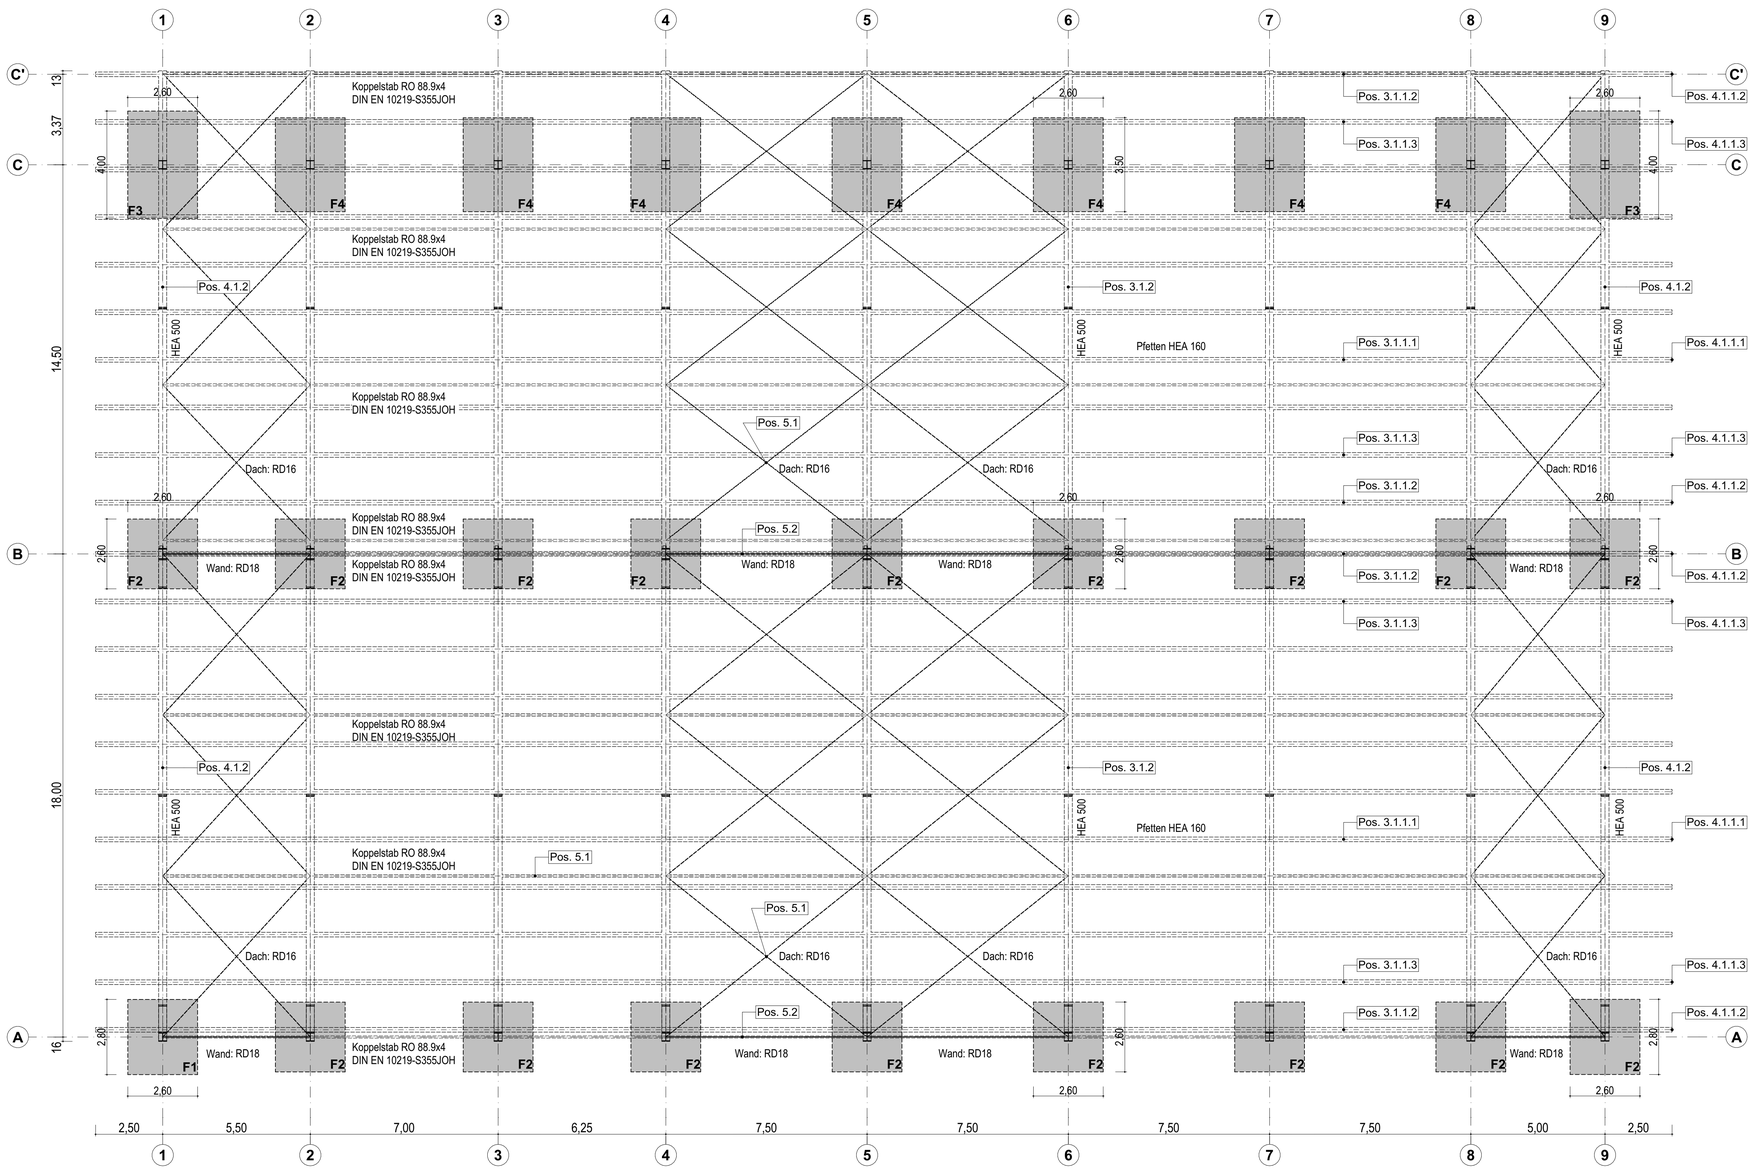

Fundamente F1 (A/1 und A/9): 2,60x2,80x1,20m (BxLxH)
Fundamente F2 (A/2 bis A/8 und B/1 bis B/9: 2,60x2,60x1,20m
Fundamente F3 (C/1 und C/9): 2,60x4,00x1,20m (BxLxH)
Fundamente F4 (C/2 bis C/8): 2,60x3,50x1,20m (BxLxH)
F1 bis F4 C25/30 XC2

Stützen A/1 bis A/9: HEB 320
Stützen B/1 bis B/9: HEB 400
Stützen C/1 bis C/9: HEB 320

Koppelstäbe RO88.9x4
A/1 bis A/9; B/1 bis B/9, C'/1 bis C'/9

S235 JR nach EN 10027-1
1.0037 nach EN 10027-2
S355JOH nach DIN EN 10219

Ausführungsklasse:	EXC 2
Korrosionsschutz:	Feuerverzinken gemäß DIN EN ISO 1461
Koorosivitätskategorie:	C3
Schutzdauerklasse:	VH

Alle Maße sind, sofern für die Ausführung erforderlich, von den jeweiligen Gewerken am Bau zu überprüfen. Unstimmigkeiten sind mit der Bauleitung vor Ausführung der Arbeiten zu klären.

AUSSCHREIBUNG

VORHABEN

SOLARDACH BESUCHERPARKPLATZ II

Hartmut-Dost-Straße, Flurstück 1967/82 , 01099 Dresden

AUFTRAGGEBER

Kassenärztliche Vereinigung Sachsen
Schützenhöhe 12
D-01099 Dresden
Tel. 0351/

PLANUNG

INDEX	DATUM	BESCHREIBUNG

07103_AP1.pln

PLANBEZEICHNUNG

DRAUFSICHT/SCHNITT S-05 ANSI ACHSE B

PLANNUMMER	INDEX	MAßSTAB
Los2-AS.05	.	1:100

PROJEKT-NR.	07103	BLATT	950x841	PLOTDATUM	11.11.2024