

347/7  
Häng, Günther  
Am Daniel 14  
09599 Freiberg


347/9  
Stadt Freiberg  
Obermarkt 24  
09599 Freiberg

348  
Stadt Freiberg  
Obermarkt 24  
09599 Freiberg

9/1  
WEG Stollnhaus  
Hauptstraße 149  
09599 Freiberg ST Zug

9/6  
Stadt Freiberg  
Obermarkt 24  
09599 Freiberg

432

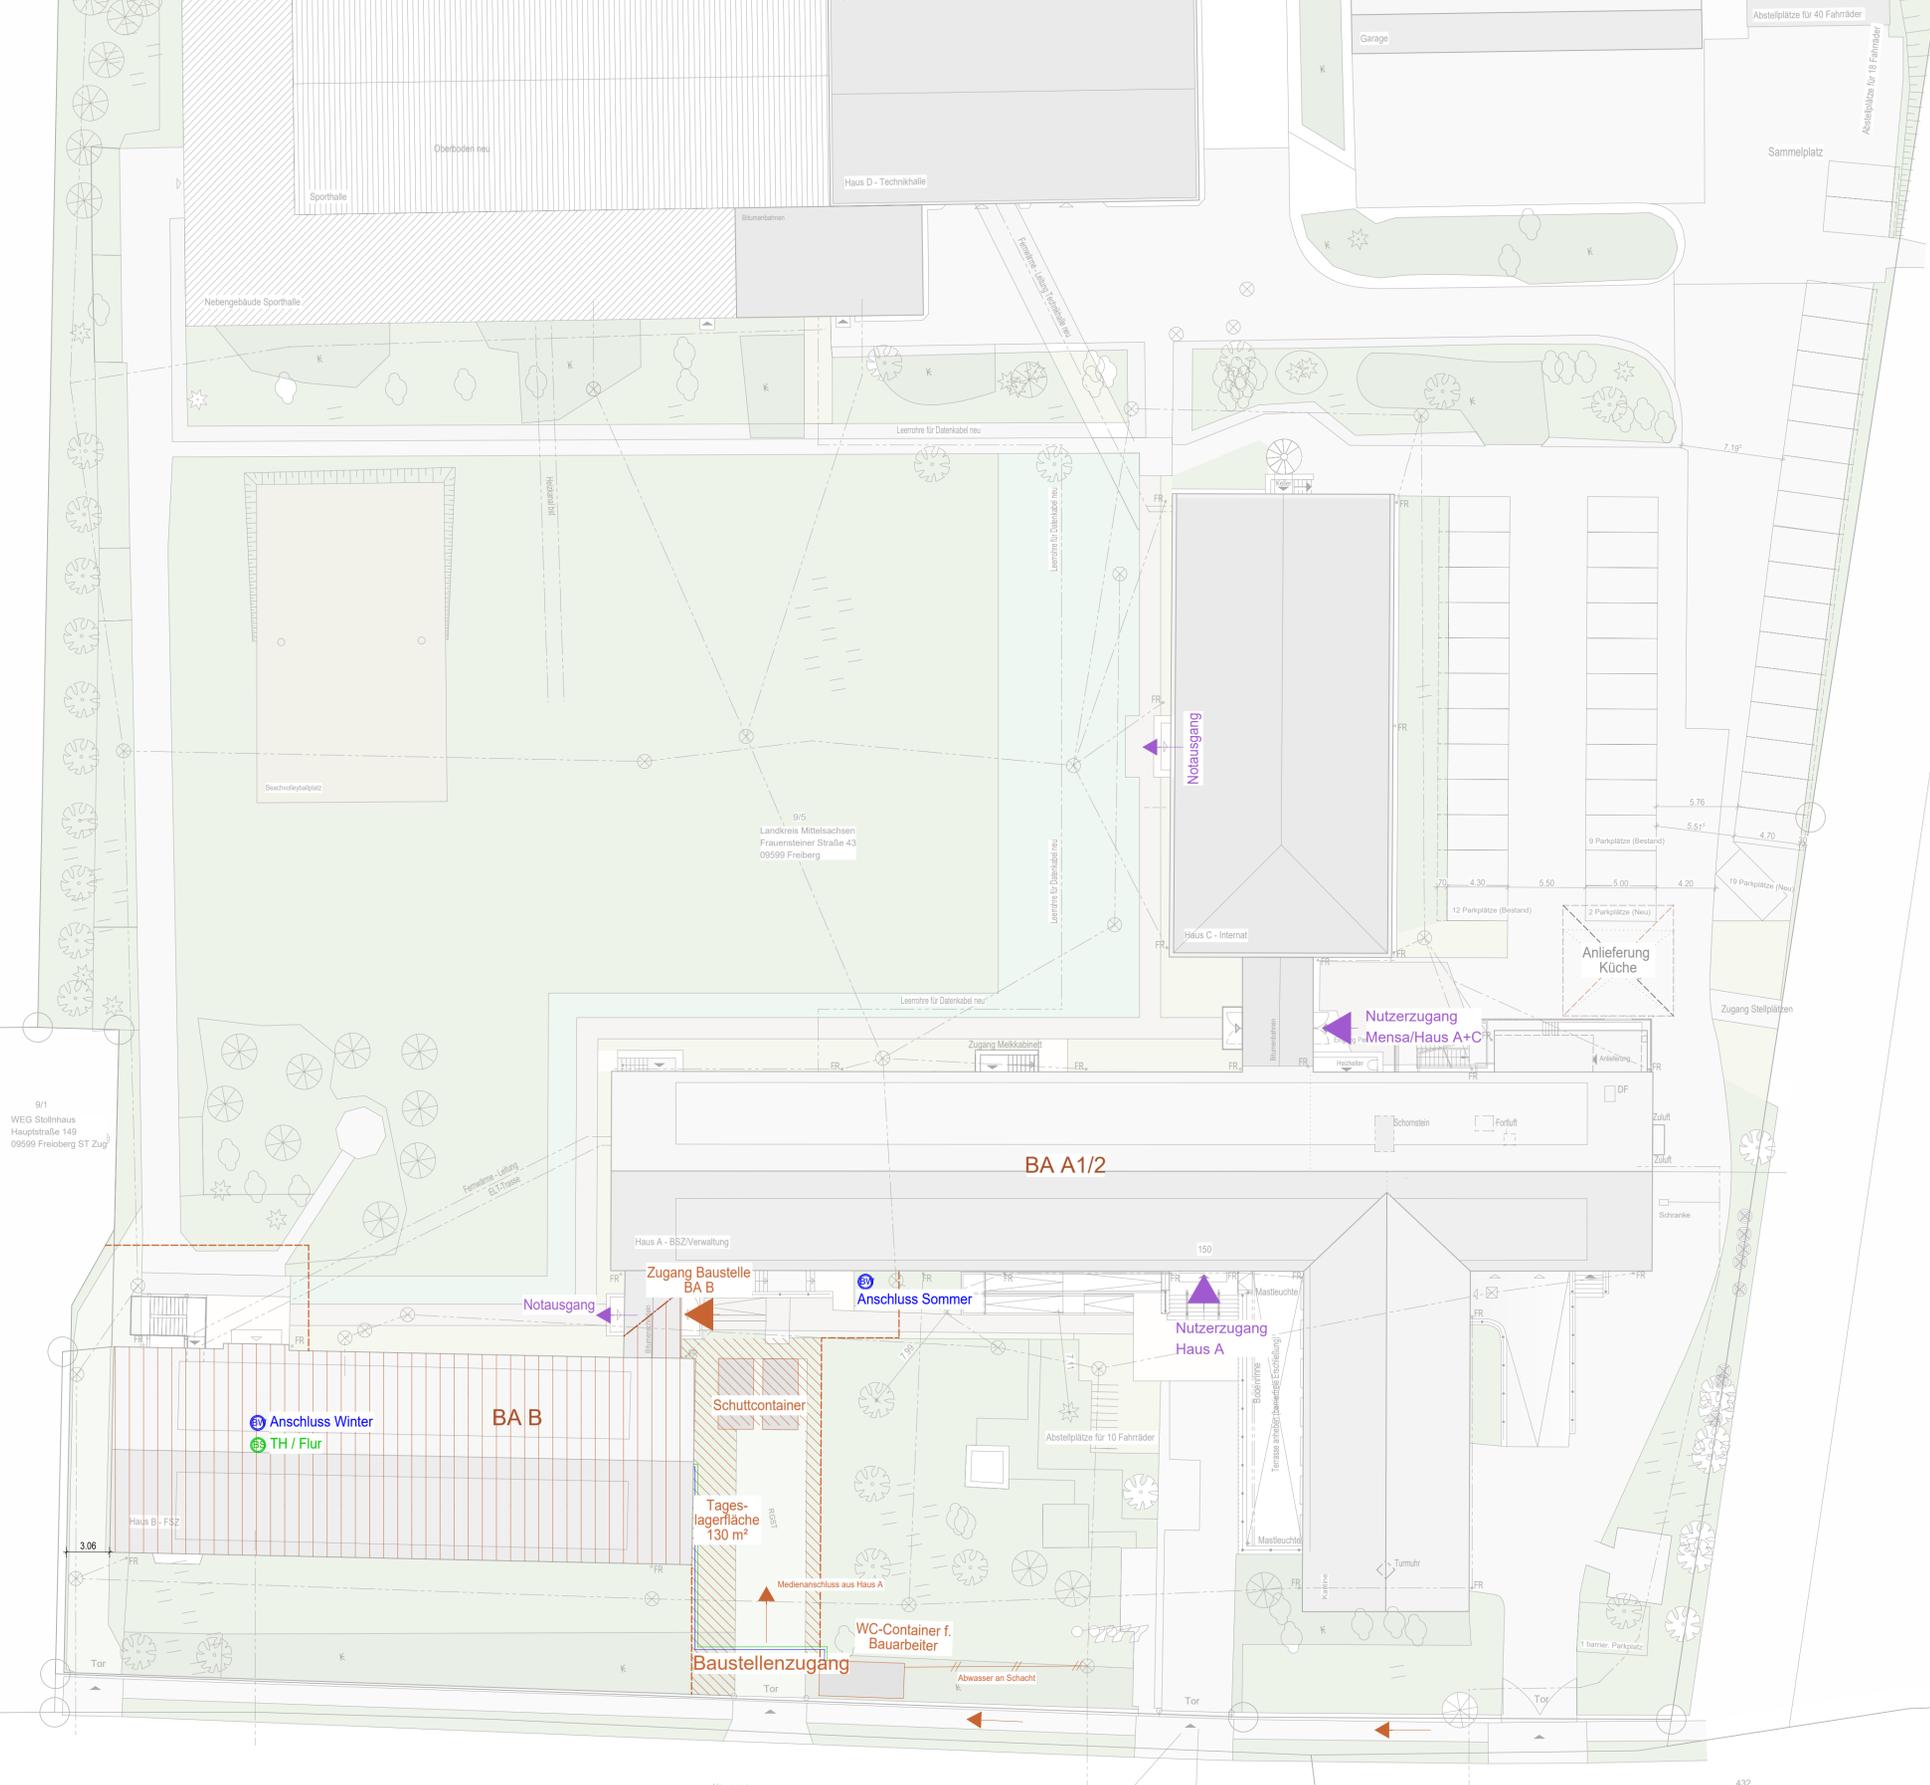

**Legende**


**Schraffuren**

|  |                        |  |                       |  |                    |
|--|------------------------|--|-----------------------|--|--------------------|
|  | Bauberschnitt          |  | Bauwasseranschluss    |  | Nutzeranweisungen  |
|  | befestigter Untergrund |  | Baustromanschluss     |  | Asphalfläche       |
|  | BE-Lagerfläche         |  | Wegeführung Baustelle |  | Grünfläche         |
|  | Bauzaun                |  | Eingang Baustelle     |  | Wegeführung Nutzer |
|  | angenommener Verlauf   |  | Eingang Nutzer        |  |                    |
|  | Bauberschnitt          |  |                       |  |                    |

**Abkürzungen**

|     |                   |     |                    |     |               |      |                 |    |                |
|-----|-------------------|-----|--------------------|-----|---------------|------|-----------------|----|----------------|
| AS  | Abspannung        | DA  | Deckenauspannung   | LB  | Lichte Breite | SLM  | Sauberlaufmatte | UK | Unterkante     |
| ATA | Autom. Türantrieb | DH  | Deckenhöhe         | LH  | Lichte Höhe   | S    | Schellehöhe     | UZ | Unterzug       |
| Bst | Bestand           | DF  | Dachflächenfenster | K   | Kämpferhöhe   | SH   | Schellehöhe     | VM | Vormauerung    |
| B   | Boden             | F   | Fläche             | KH  | Kämpferhöhe   | Stg  | Steigung(en)    | VK | Vorderkante    |
| BD  | Bodendurchbruch   | FB  | Fußboden           | OL  | Oberlicht     | So   | Sommerlicher    | WA | Wandaussparung |
| BK  | Bodenkanal        | FF  | Fertigfußboden     | OK  | Oberkante     | TrSt | Treppenstufe    | WS | Wandschütz     |
| BS  | Bodenschütz       | FR  | Fallrohr           | RH  | Raumhöhe      | TS   | Türschwelle     |    |                |
| BA  | Bodenaussparung   | FSA | Feststellanlage    | ROD | Rohtafel      | U    | Umfang          |    |                |
| BH  | Bürohöhen         | HBD | Holzbohlendecke    | RFB | Rohfußboden   | UDM  | Unterdeckenhöhe |    |                |
| D   | Decke             | LA  | Lichtausschnitt    | RD  | Rauchdicht    | UHD  | Unterhangdecke  |    |                |

Grundlage der Bestandspläne sind die Pläne  
 - für das Verwaltungsgebäude vom 13.11.2007 erstellt durch das Büro:  
 OBERMEYER ALBIS BAUPLAN GmbH, Arnberger Straße 104, 09120 Chemnitz,  
 sowie das Vermessungsbüro Dipl.-Ing. Jörg Leibiger, Pflanzengartenstraße 73, 01307 Dresden  
 - für die Hauswirtschaftsschule vom 05.07.2004 und 14.11.2007 erstellt durch das Büro:  
 Architekturbüro Keller, Walter-Oertel-Str. 52, 09112 Chemnitz  
 - für das Internatgebäude vom 03.06.2004 und 14.11.2007 erstellt durch das Büro:  
 Architekturbüro Keller, Walter-Oertel-Str. 52, 09112 Chemnitz  
 - das örtliche Aufmaß vom 27.09.2019 durch das Konzeptstudio ar1 architekten  
 - Anpassung Pläne auf Grundlage des Aufmaß vom 27.10.2021 durch das  
 Vermessungsbüro Dipl.-Ing. Jörg Leibiger

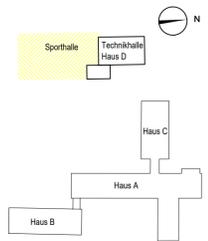

LAGE-HÖHENSYSTEM  
 DH/N: Bestand OK FFB EG Haus A = 0,00 = 463,57m

|             |  |            |            |
|-------------|--|------------|------------|
| PROJEKT     | Fachschulzentrum Freiberg-Zug, Hauptstraße 150, 09599 Freiberg   |            |            |
| BAUHERR     | Landratsamt Mittelsachsen<br>Referat Liegenschaften und Gebäudemanagement<br>Frauensteiner Str. 43, 09599 Freiberg | ARCHITEKT  |            |
| ZEICHNUNG   | Lageplan Baustelleneinrichtung III BA B  |            |            |
| PROJEKT-NR. | LEISTUNGSPHASE   | BEARBEITER | DATUM      |
| 21-04       | 5  |            | 31.05.2024 |
| MASSTAB     | PLAN-NR.   | INDEX      |            |
| 1:250       | L_0-G4   |            |            |

H/B = 594 / 841 (0,50m²)

**Vorabzug**