




Grundriss

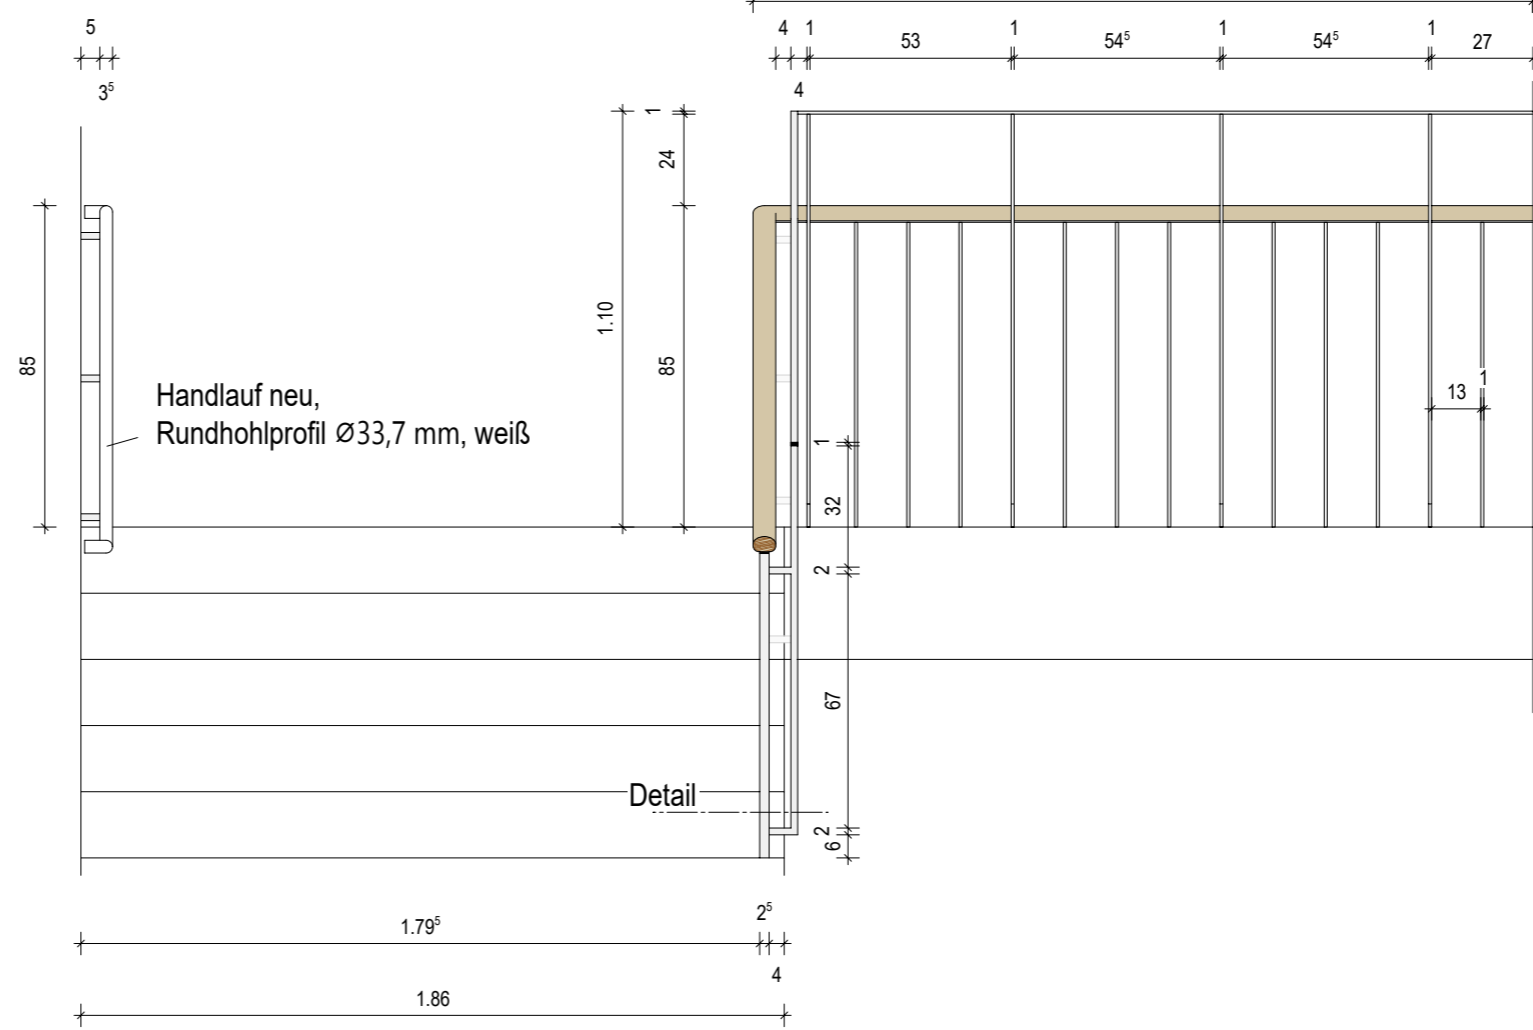


Schnitt

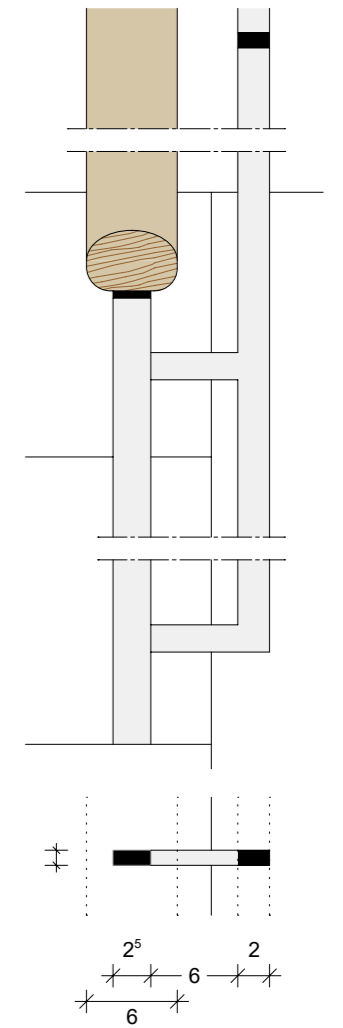

Detail 1:5

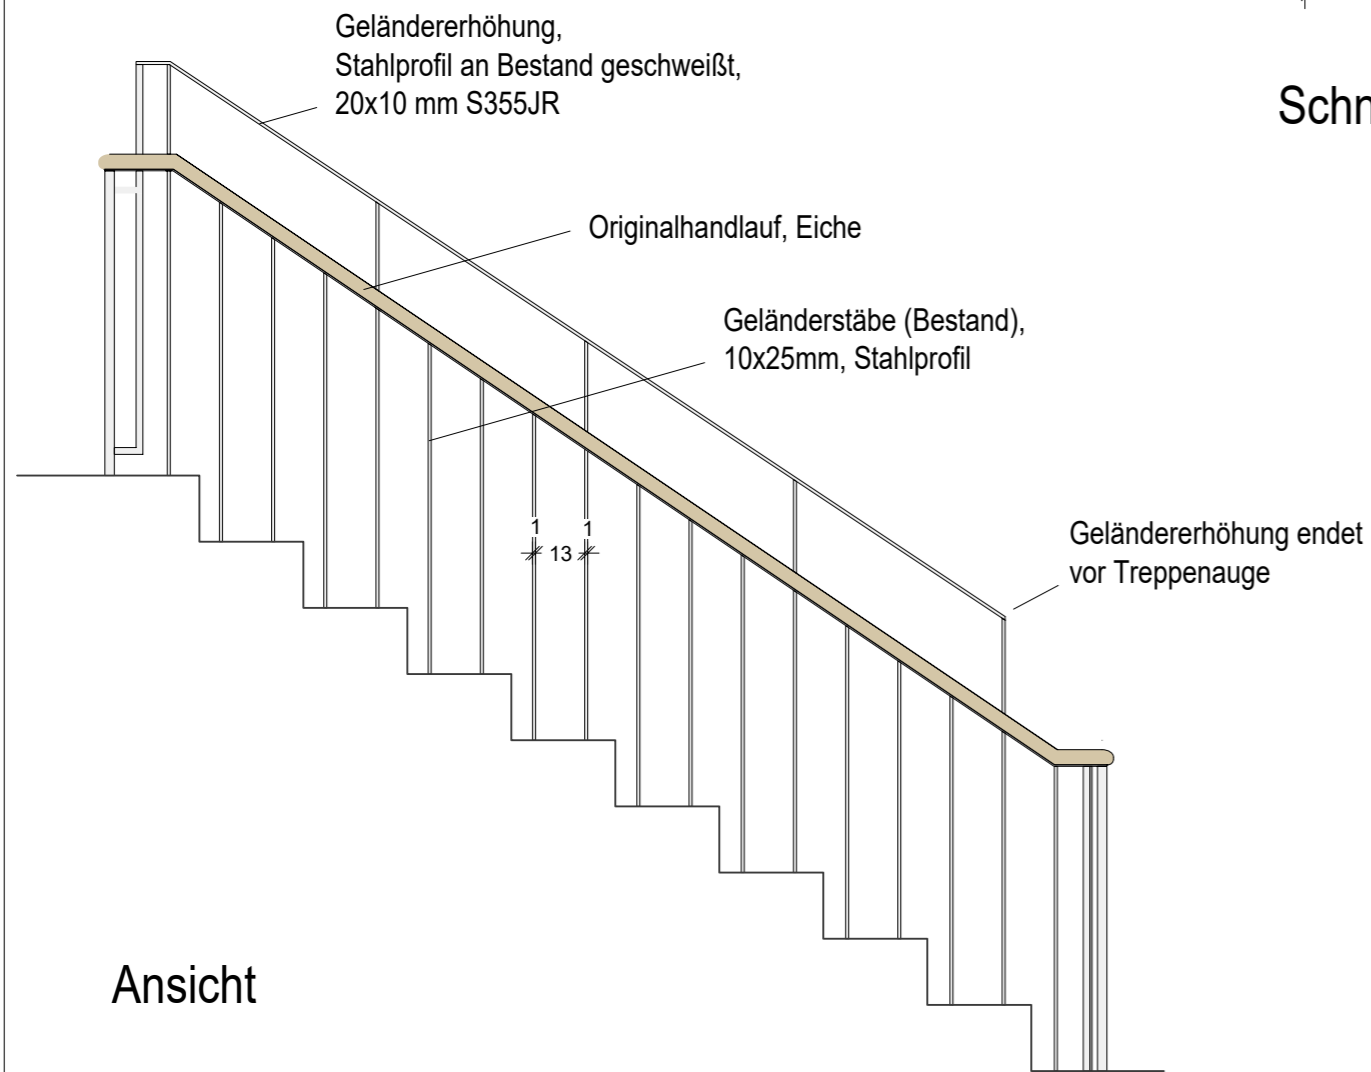

Ansicht

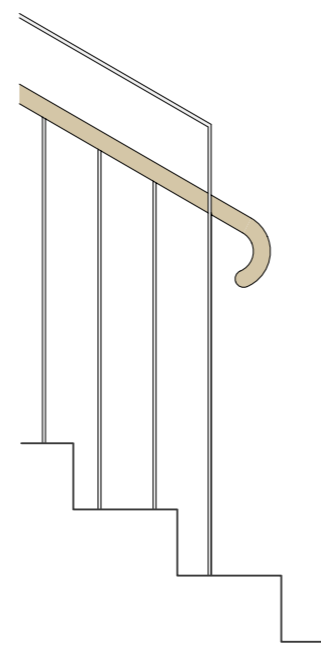

Austritt

Maße sind vor Ort zu überprüfen!

LAGE-HÖHENSYSTEM  
 DHHN: Bestand OK FFB EG Haus A = 0,00 = 463,57m

|             |  |            |            |         |               |       |
|-------------|--|------------|------------|---------|---------------|-------|
| PROJEKT     | Fachschulzentrum Freiberg-Zug, Hauptstraße 150, 09599 Freiberg   |            |            |         |               |       |
| BAUHERR     | Landratsamt Mittelsachsen<br>Referat Liegenschaften und Gebäude<br>Frauensteiner Str. 43, 09599 Freiberg | ARCHITEKT  |            |         |               |       |
| ZEICHNUNG   | Geländererhöhung Haus B  |            |            |         |               |       |
| PROJEKT-NR. | LEISTUNGSPHASE   | BEARBEITER | DATUM      | MASSTAB | PLAN-NR.      | INDEX |
| -           | 4  |            | 12.11.2024 | 1 : 20  | <b>D_B-20</b> | -     |

H/B = 297 / 480 (0.14m<sup>2</sup>)

Vorabzug