



Schnittansicht DD', M 1:25

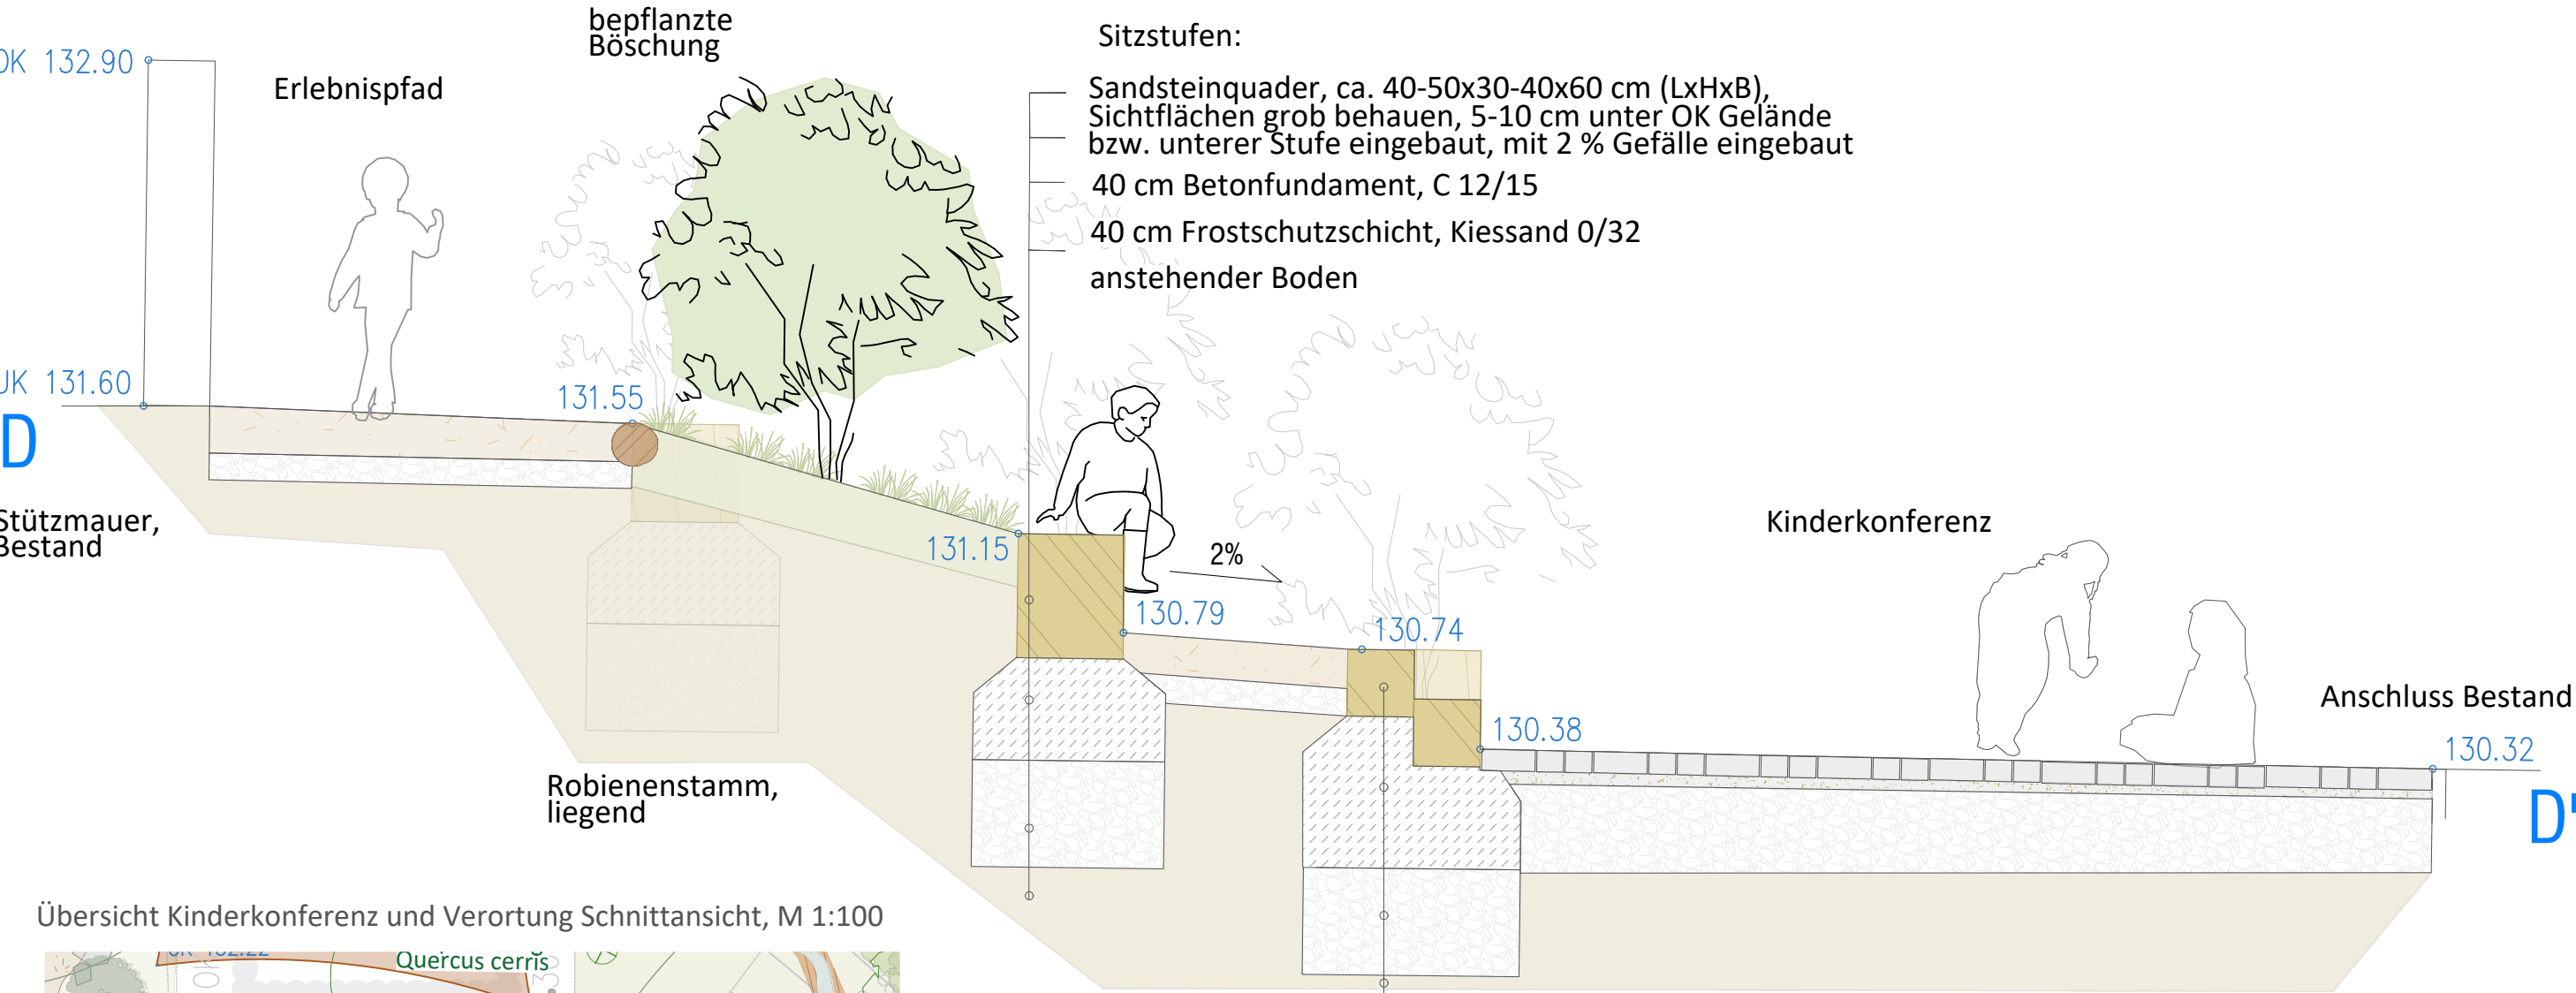

Übersicht Kinderkonferenz und Verortung Schnittansicht, M 1:100

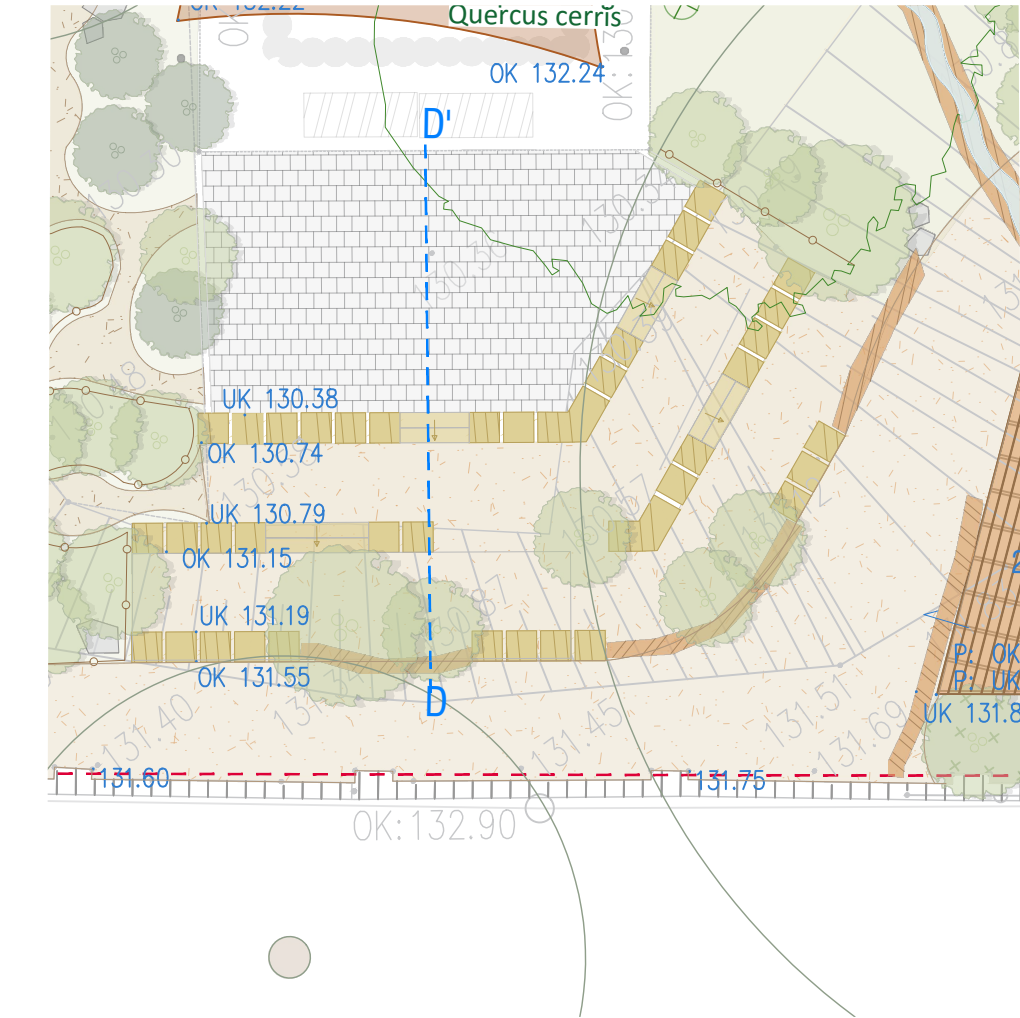

- Sandsteintreppe:**
- Sandsteinquader, ca. 25x25x40 cm, Sichtflächen grob behauen, 5-10 cm unter OK Gelände bzw. unterer Stufe eingebaut, mit 2 % Gefälle eingebaut
 - 40 cm Betonfundament, C 12/15, angrenzendes Betonpflaster einzeilig eingebunden
 - 40 cm Frostschuttschicht, Kiessand 0/32
 - anstehender Boden

BAUVORHABEN						
Kita "Regenbogen", Altenzeller Str.46, 01069 Dresden						
BAUHERR				ARCHITEKT		
Landeshauptstadt Dresden EB Kindertageseinrichtungen c/o STESAD GmbH, Königsbrücker Str.17, 01199 Dresden				-		
PROJEKTNUMMER	GEWERK		LEISTUNGSPHASE	PLANART		
	Außenanlagen		5	Schnittansicht Kinderkonferenz		
BEARBEITET	DATUM	GEZEICHNET	DATEI	MASZSTAB	INDEX	PLANNUMMER
	01.10.2024		o_A_Pb_2024-09-18 Kita_Altenzeller_Str_46_AFU.dwg	1:100, 1:25	-	5.1.3