




Schnittansicht AA', M 1:50

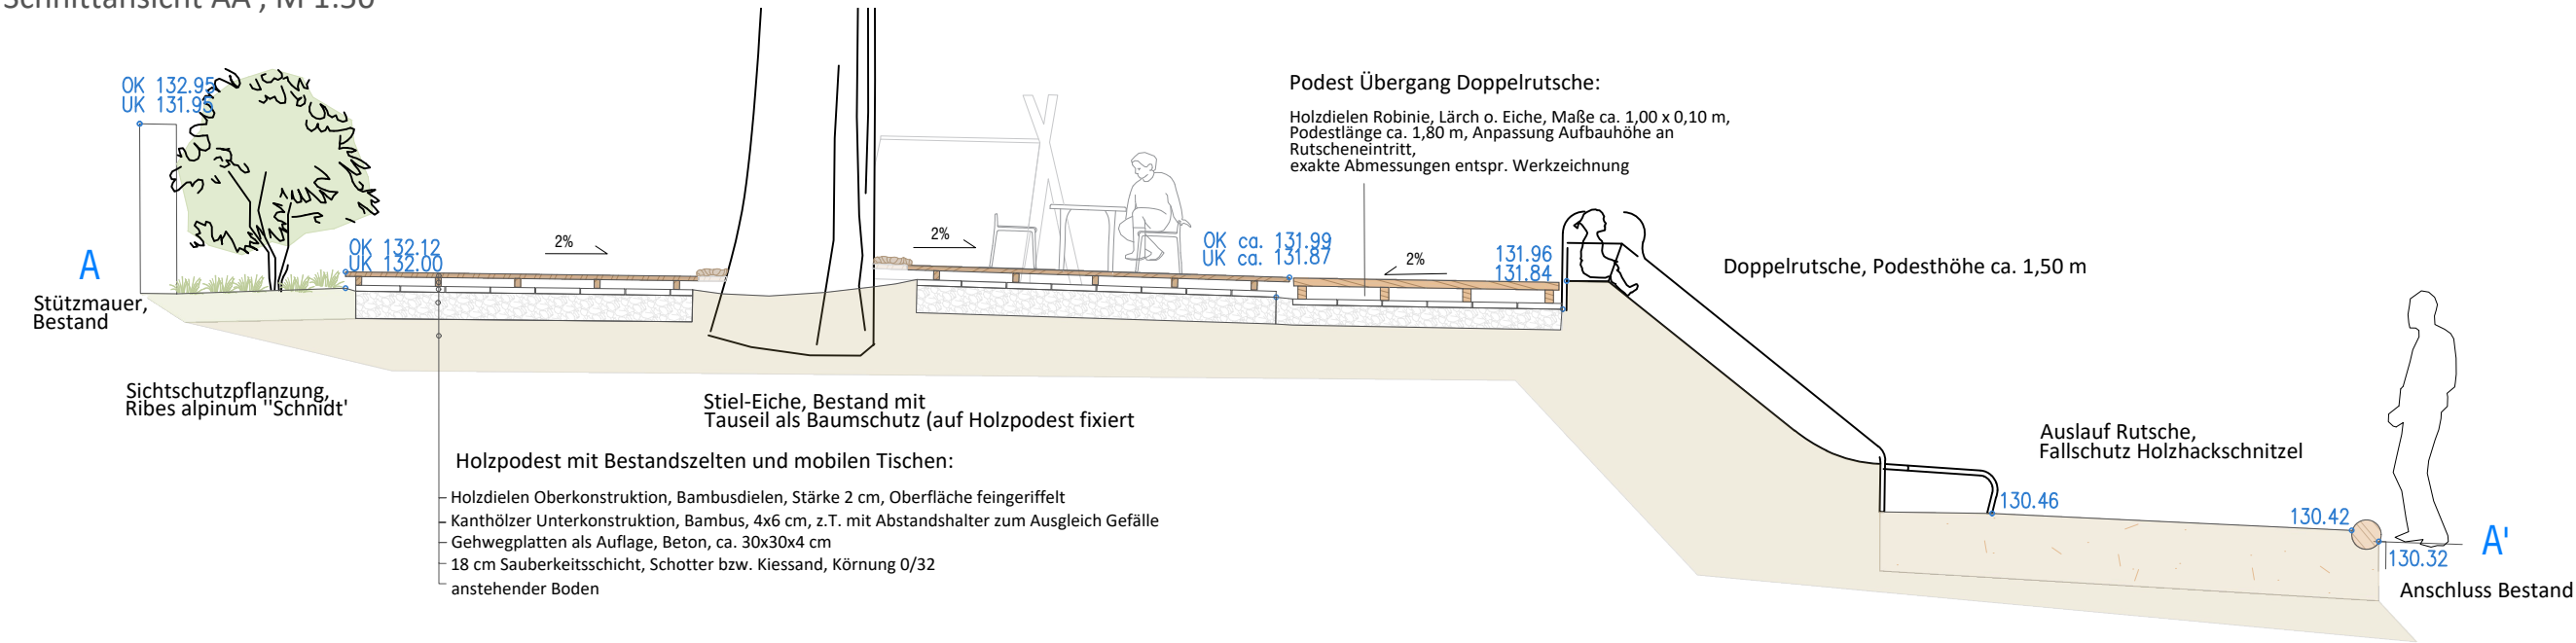

Übersicht Holzdeck und Verortung Schnittansicht, M 1:100

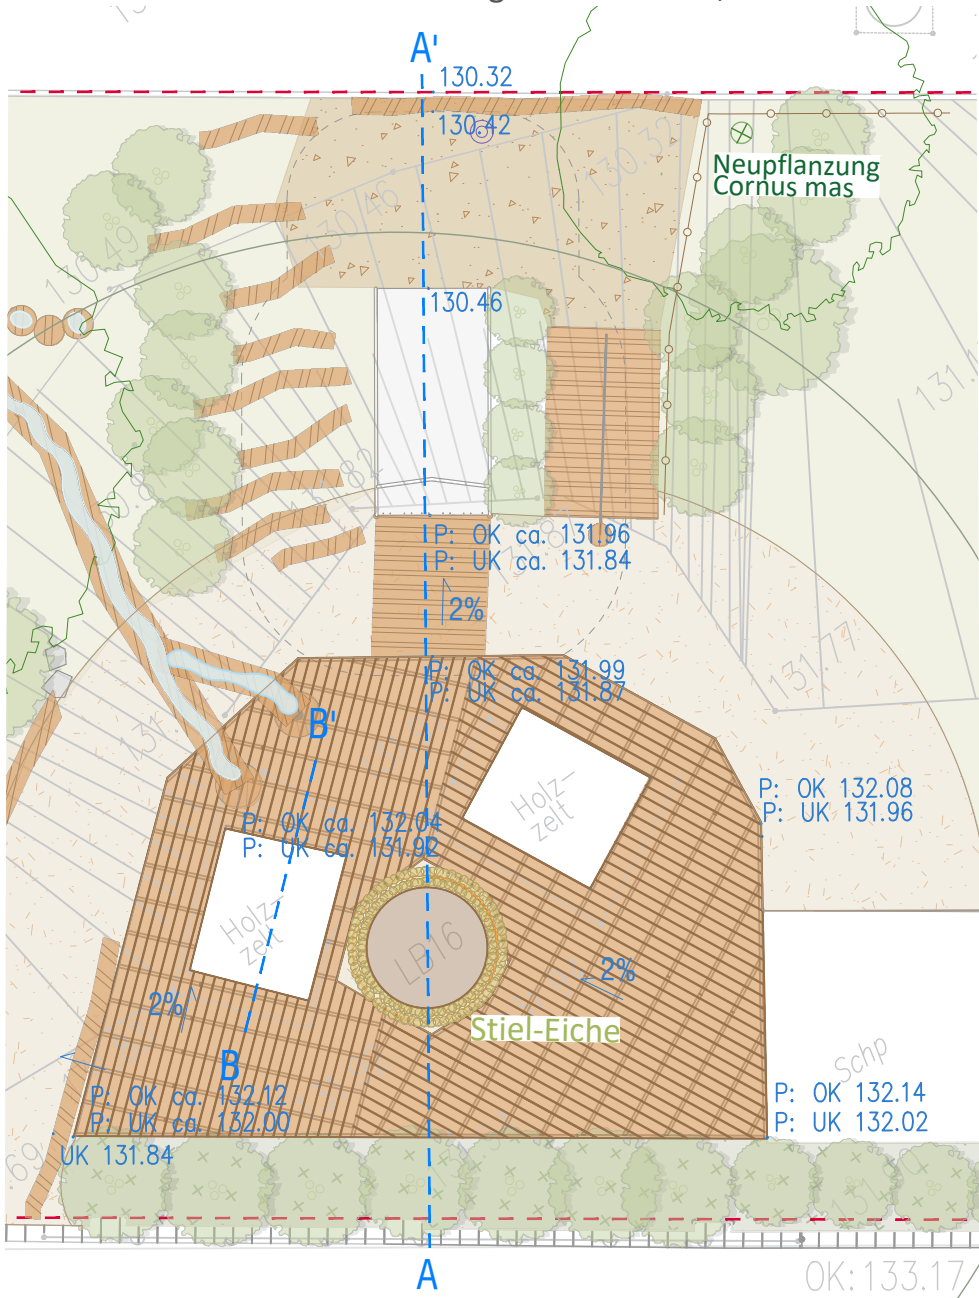

Schnitt BB', M 1:50

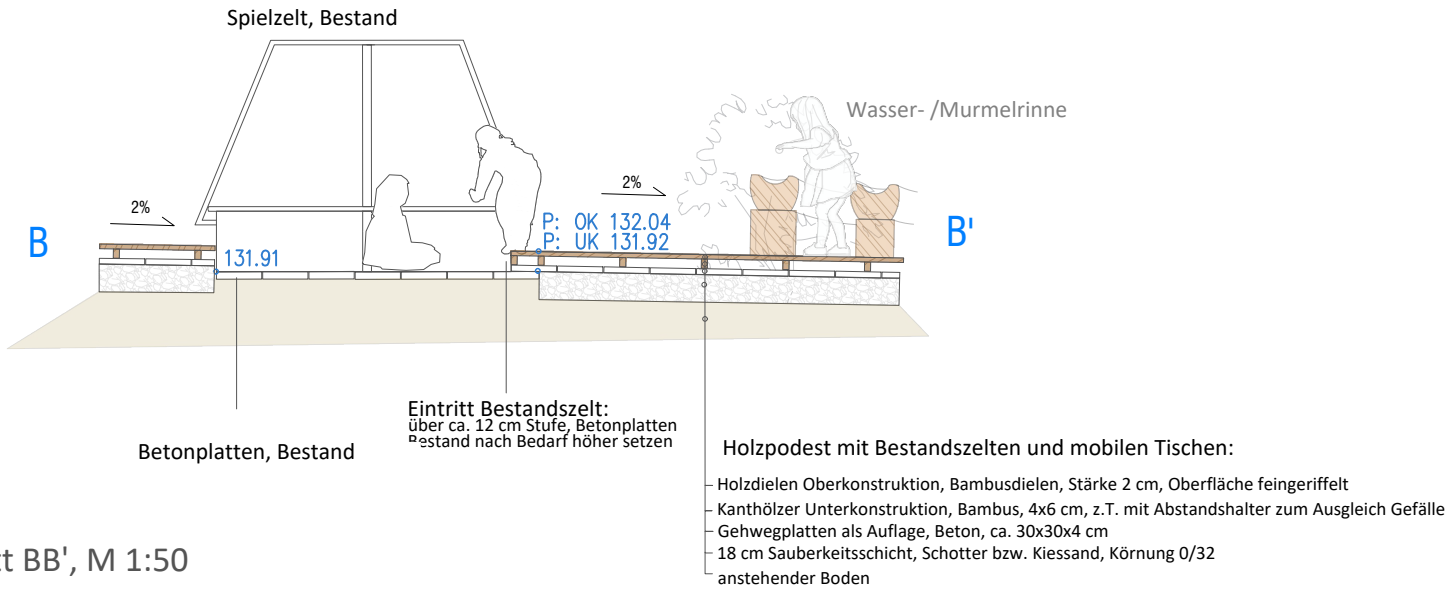

BAUVORHABEN						
Kita "Regenbogen", Altenzeller Str.46, 01069 Dresden						
BAUHERR			ARCHITEKT			
Landeshauptstadt Dresden EB Kindertageseinrichtungen c/o STESAD GmbH, Königsbrücker Str.17, 01199 Dresden			-			
PROJEKTNUMMER	GEWERK		LEISTUNGSPHASE	PLANART		
	Außenanlagen		5	Detail Holzpodest an großer Eiche		
BEARBEITET	DATUM	GEZEICHNET	DATEI	MASZSTAB	INDEX	PLANNUMMER
	01.10.2024		o_A_Pb_2024-09-18 Kita_Altenzeller_Str_46_AFU.dwg	1:100, 1:50	-	5.1.1