



### Bohle für Lehne

M 1 : 10

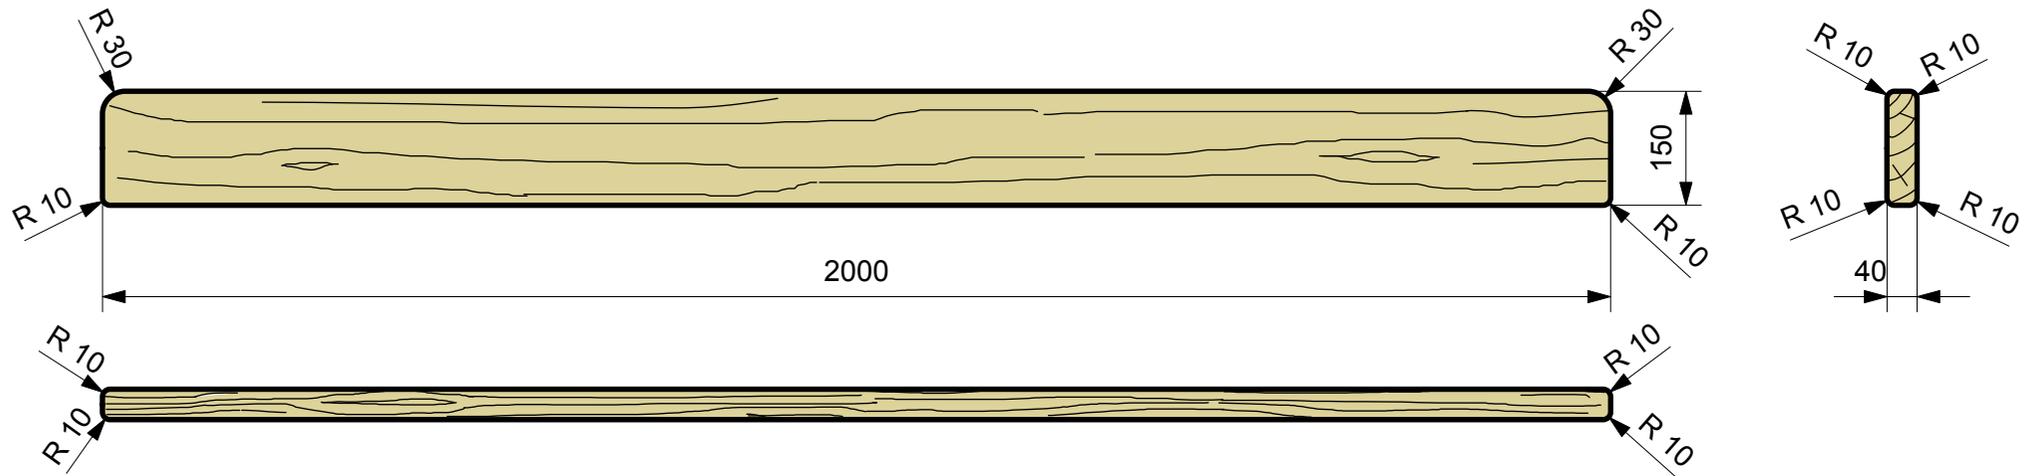

### Bohlen für Sitzfläche

M 1 : 10

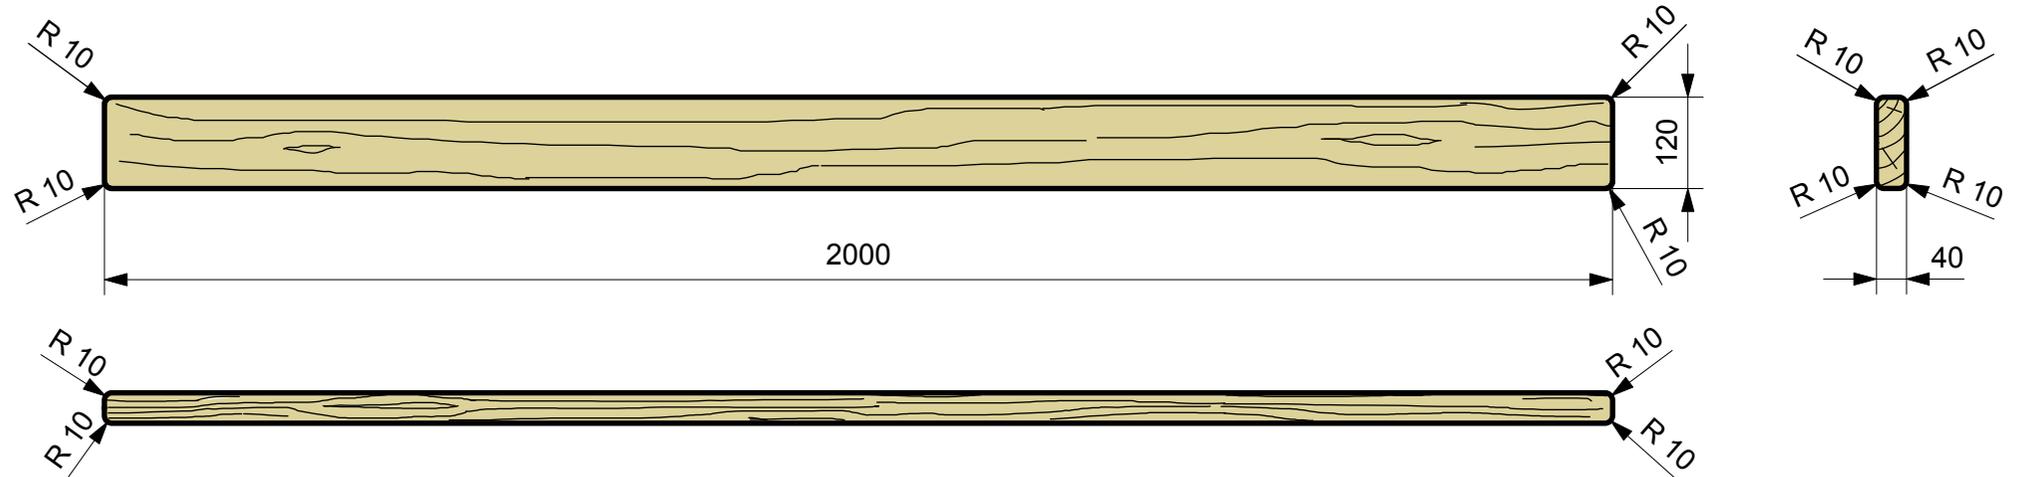

Material  
gemäß Detail MB3

AMT FÜR STADTGRÜN  
UND GEWÄSSER

BENENNUNG  
**Bohlen für Lehne und Sitzfläche**  
Bank Typ "LEIPZIG I"

BEARBEITER  
ROßBERG  
CHRISTIANSEN  
aktualisiert

DATUM  
28.02.07  
15.04.15

BLATT NR.  
**MB3.1**