Schematischer Regelquerschnitt RQ 1
Station 0+350,000
RQ 11 (EKL 3 nach RAL)

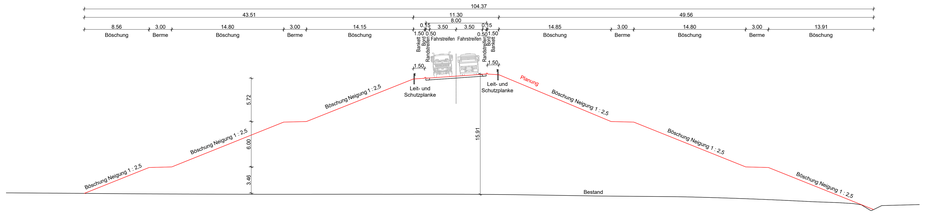

Schematischer Regelquerschnitt RQ 2
Station 0+800,000
RQ 11 (EKL 3 nach RAL)

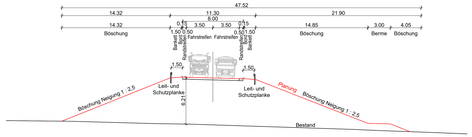

Schematischer Regelquerschnitt RQ 3
Station 1+050,000
RQ 11 (EKL 3 nach RAL)

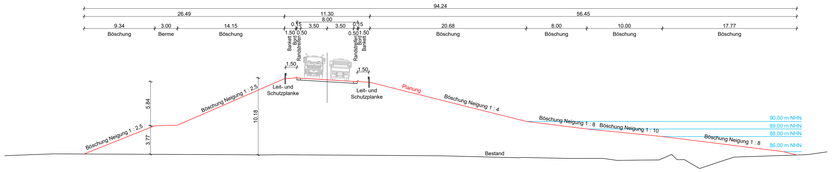

Schematischer Regelquerschnitt RQ 4
Station 1+350,000
RQ 11 (EKL 3 nach RAL)

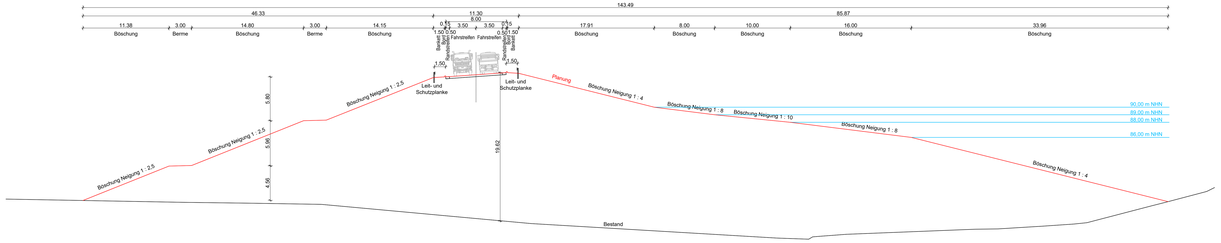

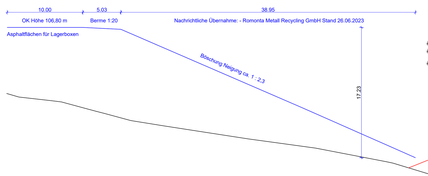

Schematischer Regelquerschnitt RQ 5
Station 1+734,000
RQ 11 (EKL 3 nach RAL)

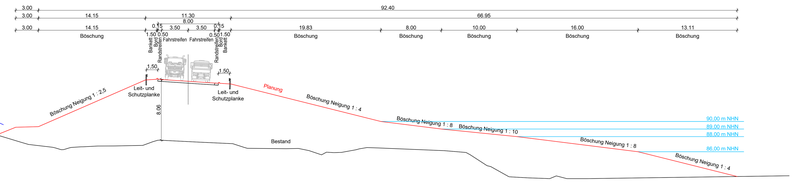

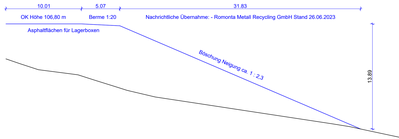

Schematischer Regelquerschnitt RQ 6
Station 1+760,000
RQ 11 (EKL 3 nach RAL)

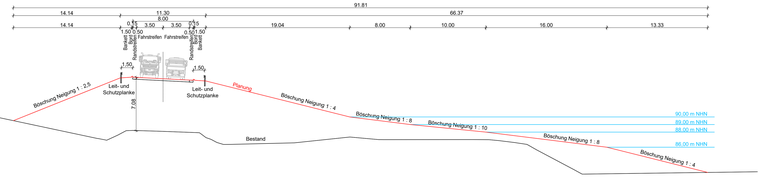

iproplan® Planungsgesellschaft mbH Beratende Ingenieure und Architekten	Bernsdorfer Straße 59 09126 Chemnitz	Tel: +49 371 5355 0 Fax: +49 371 5355 556	Bearbeitet: Herr Casimiro
	info@iproplan.de	www.iproplan.de	Gezeichnet: Herr Casimiro
			Geprüft: Herr Müller
			Projekt-Nr.: 22138200

Landkreis Mansfeld-Südharz Rudolf-Breitscheid-Straße 20 / 22 - 06526 Sangerhausen Tel: 03464 560 / Fax: 03464 560 1000 E-Mail: landkreis@lkmsh.de www.mansfeld-suedharz.de	Bearbeitet: Geprüft: Projekt-Nr.:

Nr:	Art der Änderung	Datum	Zeichen

VORUNTERSUCHUNG

Straße Industriestraße	Unterlage / Blatt-Nr.: 14 / 1 Querschnitte V1.2
PROJEKT-Nr.:	Maßstab: 1 : 200

Neubau einer Teilstrecke der Industriestraße Amsdorf / Etzdorf im Bereich der Tagebaumulde

aufgestellt: Sangerhausen, den _____	geprüft: Sangerhausen, den _____
genehmigt: Sangerhausen, den _____	gesehen: Sangerhausen, den _____

Arbeitsstand 15.04.2024