
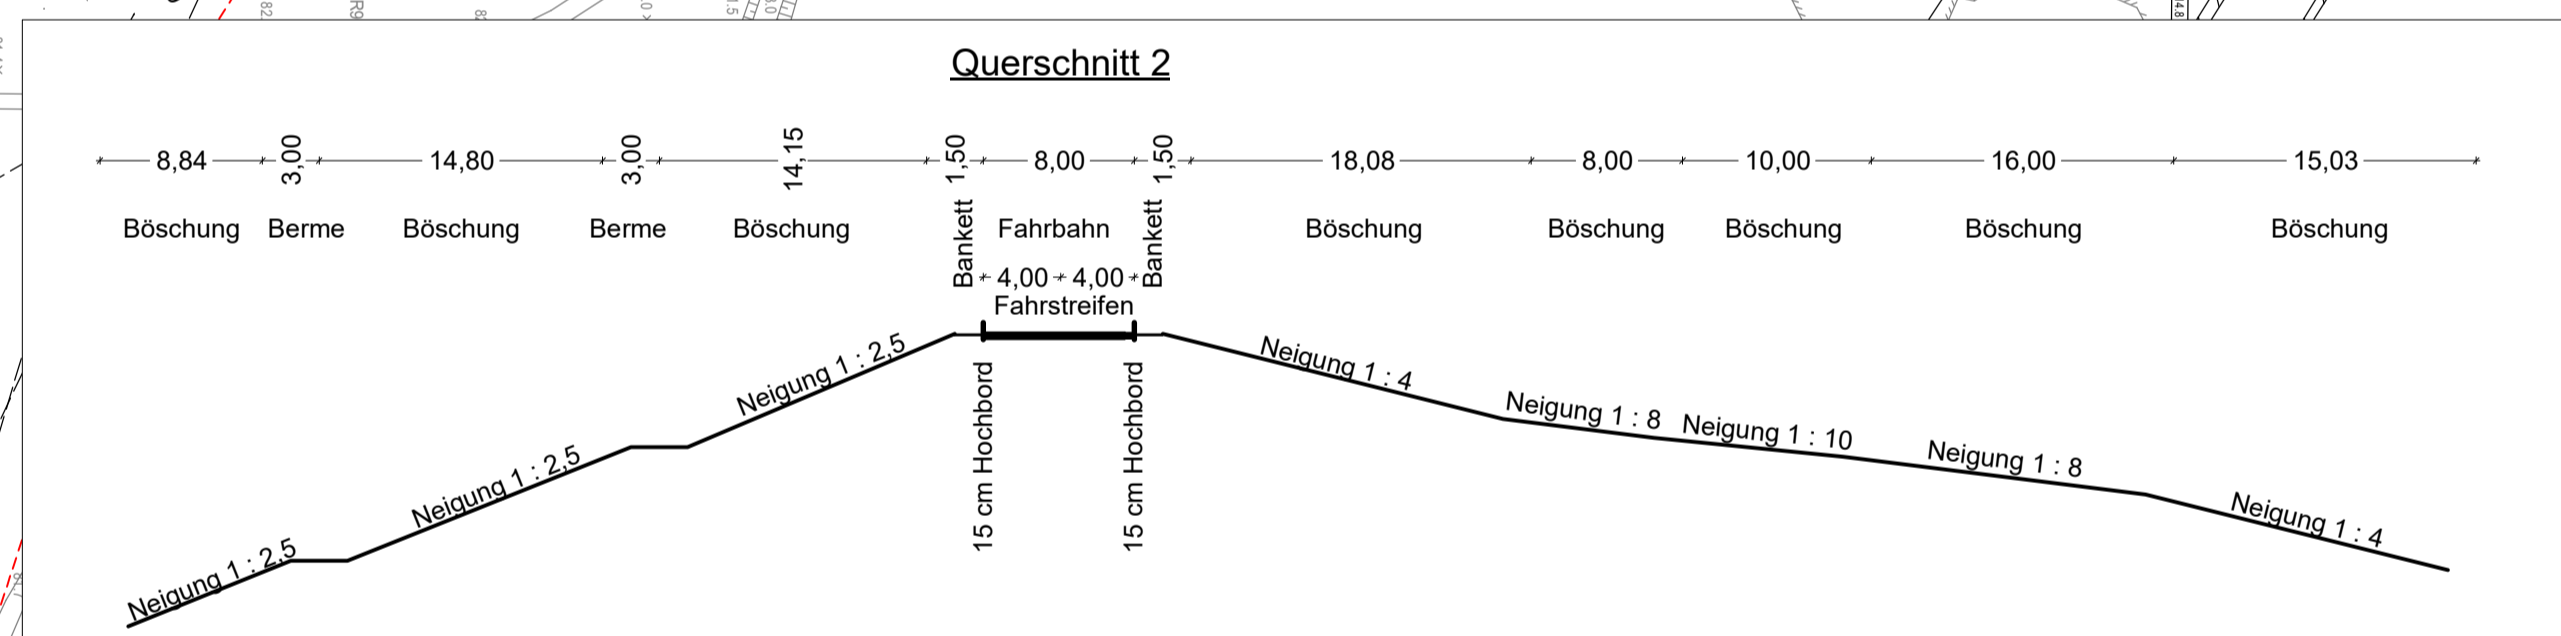


Dammvolumen Variante 1: ca. 1.127.000 m³ Boden inklusive Straßenbaumaterialien

Land Sachsen-Anhalt
Landkreis Mansfeld - Südharz
Gemeinde Segegebiet Mansfelder Land

Geplante Wasserspiegelhöhe: 88 m NHN

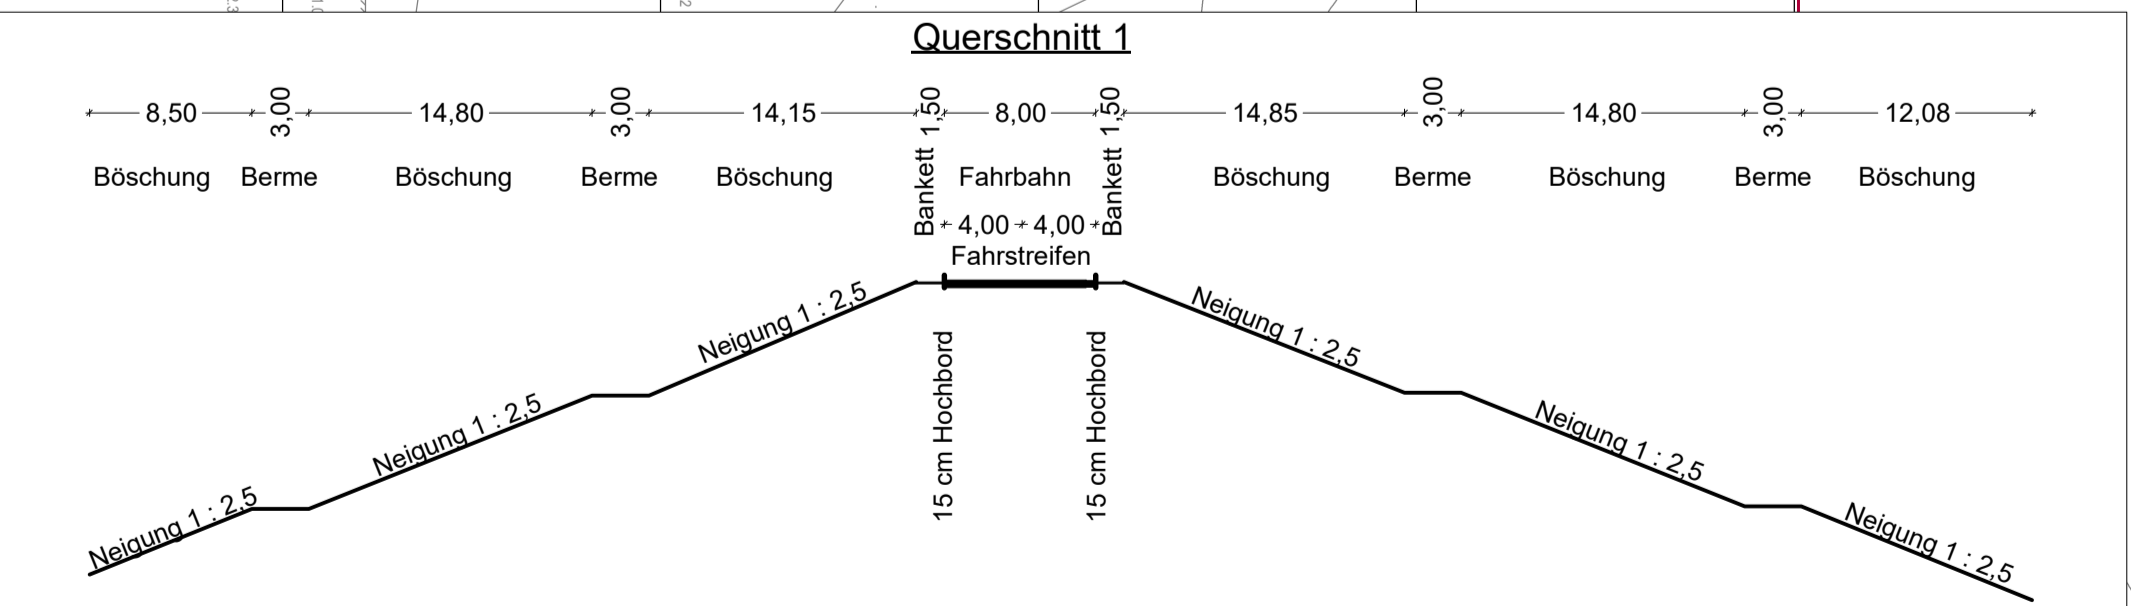

Leitungsbestand

	Trinkwasserleitung
	Gasleitung
	Schmutzwasserleitung
	E-Leitung
	Entwässerungsleitung

Legende Planung

	Dammböschung		Straßenentwässerung
	Rückbaufläche		Fahrbahn mit Achse
	Versickerungsgrube		Bankett
	H = 20 000 m		Rückbau
	Neigungsbruchpunkt mit Angabe von Ausrichtungshalmesser, Längsneigung und Abstand zum nächsten Neigungsbruchpunkt		Flurstücksgrenze
	Gradientenbruchpunkt		Vermessung
	Gradientenpunkt		Fremdplanung
			Gradientenhöhe

iproplan Planungs-gesellschaft mbH Bismarck-Platz 10 • 06108 Chemnitz info@iproplan.de • www.iproplan.de	Bearb.: Herr Casimiro Gezeichnet: Herr Casimiro Geprüft: Herr Müller Projekt-Nr.: 22138200
	Bearb.: Geprüft:
	Art der Änderung: _____ Datum: _____ Zeichen: _____
	Voruntersuchung

Landkreis Mansfeld-Südharz Ruppel-Bräuer-Str. 21 • 06206 Sangerhausen Tel: 0364 32511 Fax: 0364 31910 E-Mail: landkreis@lms.de www.mansfeld-suedharz.de	Bearb.: Geprüft:
---	---------------------

Unterlage / Blatt-Nr.: 5/2/1 Lageplan Variante 1.1 Maßstab: 1 : 2 000	
Straße: Industriestraße PROJIS-Nr.: _____	
Neubau einer Teilstrecke der Industriestraße Amdorf / Etzdorf im Bereich der Tagebaumulde	
aufgestellt: _____ genehmigt: _____	geprüft: _____ gesehen: _____
Sangerhausen, den _____ Sangerhausen, den _____	Sangerhausen, den _____ Sangerhausen, den _____
Arbeitsstand 15.04.2024	