
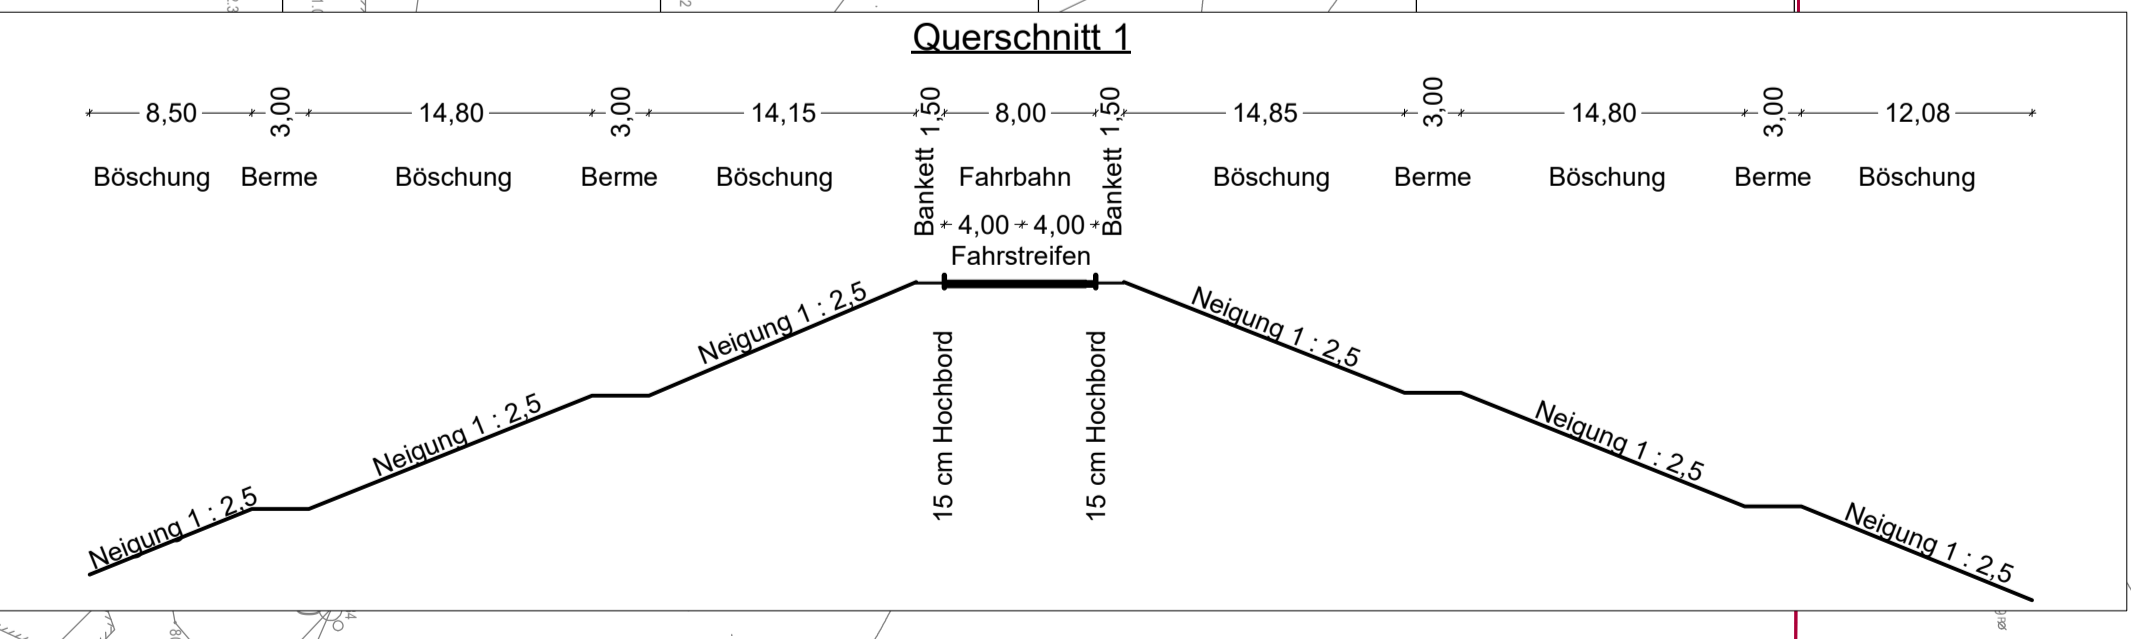


Dammvolumen Variante 1: ca. 1.127.000 m³ Boden inklusive Straßenbaumaterialien

Land Sachsen-Anhalt  
Landkreis Mansfeld - Südharz  
Gemeinde Segegebiet Mansfelder Land

Geplante Wasserspiegelhöhe: 88 m NHN

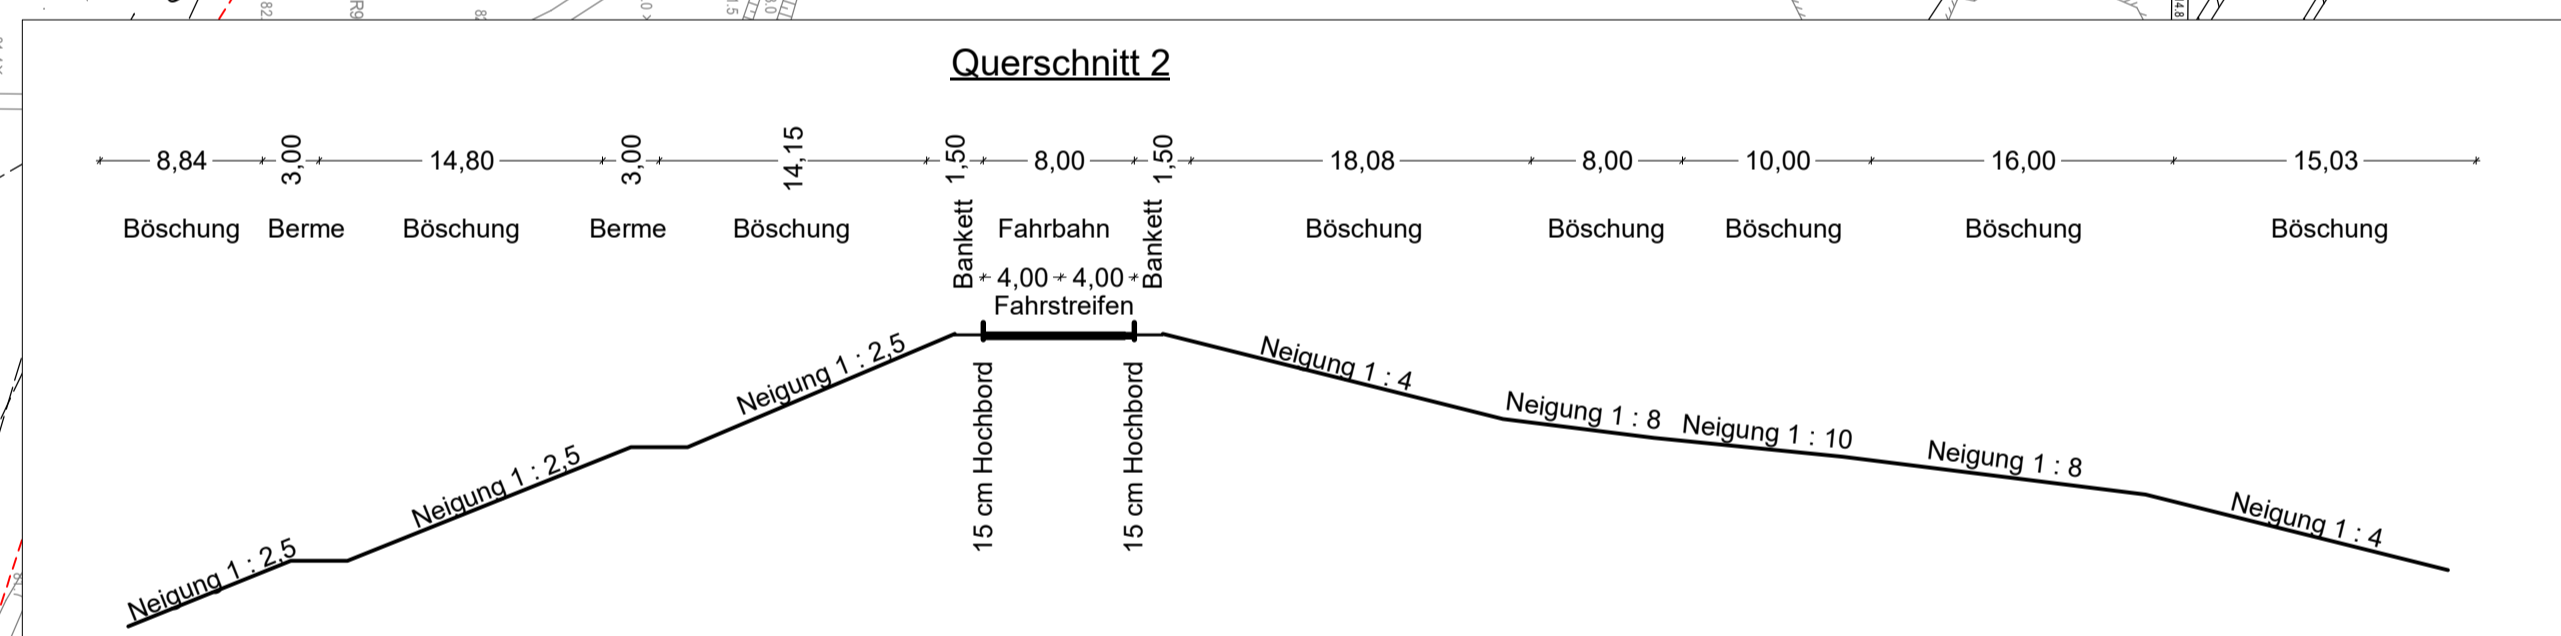

**Leitungsbestand**

Trinkwasserleitung
Gastleitung
Schmutzwasserleitung
E-Leitung
Entwässerungsleitung

**Altaufschlüsse**  
(Auszug Bohrdatenbank ROMONTA)

- Bohrung mit Endeufe oberhalb des Tagebau-Liegendes
- Bohrung außerhalb GGM OK-Tagebau-Liegendes (Angaben in m unter OK-Tagebau-Liegendes)

0,0 - 10,0
10,0 - 20,0
20,0 - 30,0
< 30,0

24195 Bezeichnung Bohrung  
Druckmessungen (ARCADIS CONSULT GmbH, 2004)  
ergänzende Flügelsicherungen mit Vorbohrung durch RKS (ARCADIS CONSULT GmbH, 2004)

**Legende Planung**

Dammböschung	Strassenbeflächen
Rückbaufläche	Fahrbahn mit Achse
Verankerungsmulde	Bankett
H = 20.000 m	106/4
-2.000 ± 1.821 %	106/4
432.50 m	106/4
Neigungsbrechpunkt mit Angabe von Ausrichtungshalbmesser, Längsneigung und Abstand zum nächsten Neigungsbrechpunkt	106/4
Gradientenbruchpunkt	106/4
Gradientenpunkt	106/4

**iproplan** Planungsgesellschaft mbH  
Ruhertalstraße 18  
09126 Chemnitz  
Tel: +49 371 3260 0  
Fax: +49 371 3260 356  
info@iproplan.de www.iproplan.de

Bearbeitet: Herr Casimiro  
Gezeichnet: Herr Casimiro  
Geprüft: Herr Müller  
Projekt-Nr.: 22138200

**Landkreis Mansfeld-Südharz**  
Ruhertalstraße 20/22  
06226 Sangerhausen  
Tel: 0346 32511 Fax: 0346 31910  
E-Mail: landkreis@lms.de www.mansfeldsaerharz.de

Bearbeitet:  
Geprüft:

Nr.	Art der Änderung	Datum	Zeichen
-----	------------------	-------	---------

**VORUNTERSUCHUNG**

Strasse Industriestraße PROJIS-Nr.:	Unterlage / Blatt-Nr.: 5.3 / 1 Lageplan Variante 1.2 mit Baugrundaufschlüssen Maßstab: 1 : 2.000
---	---

Neubau einer Teilstrecke der Industriestraße Amstdorf / Etdorf im Bereich der Tagebaumulde

aufgestellt:	geprüft:
Sangerhausen, dem	Sangerhausen, dem
genehmigt:	gesehen:
Sangerhausen, dem	Sangerhausen, dem

**Arbeitsstand 02.07.2024**