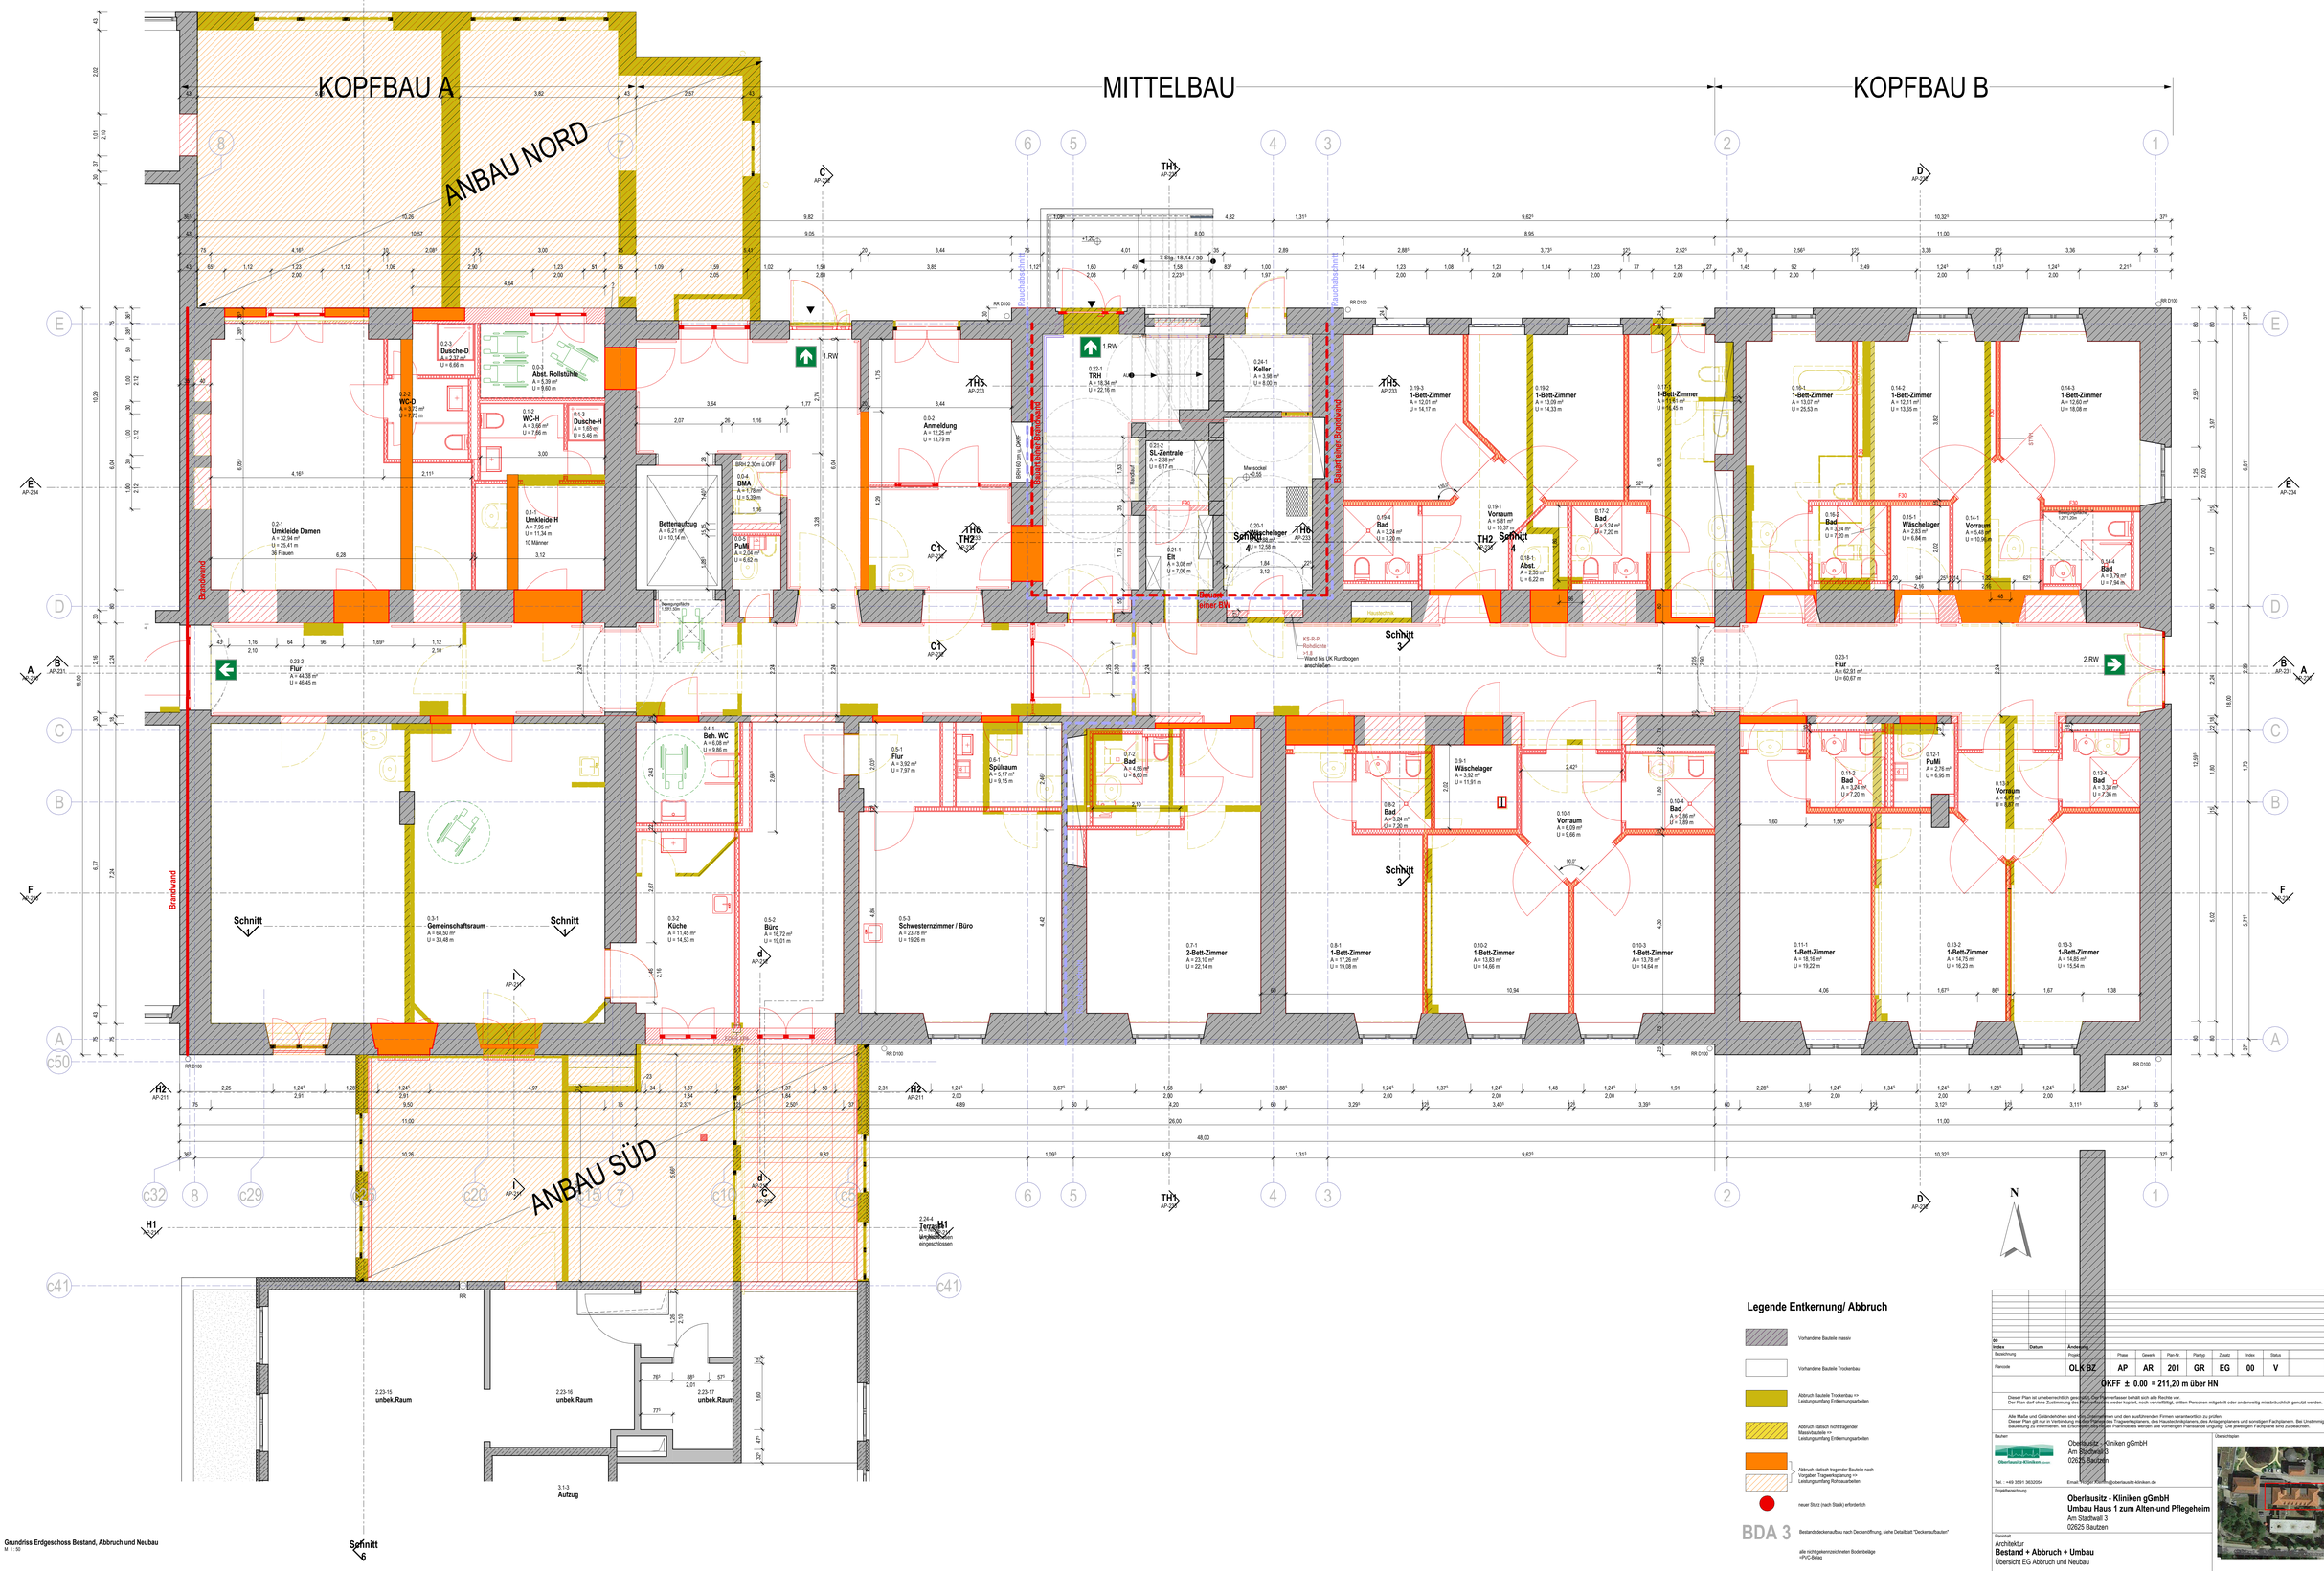

Legende Entkernung/ Abbruch

- Vorhandene Bauteile massiv
- Vorhandene Bauteile Trockenbau
- Abbruch Bauteile Trockenbau => Leistungsumfang Entkernungsarbeiten
- Abbruch statisch nicht tragender Massivbauteile => Leistungsumfang Entkernungsarbeiten
- Abbruch statisch tragender Bauteile nach Vorgaben Tragwerksplanung => Leistungsumfang Rohbauarbeiten
- neuer Sturz (nach Statik) erforderlich

BDA 3 Bestandsdeckenaufbau nach Deckenöffnung, siehe Detailblatt "Deckenaufbauten"

alle nicht gekennzeichneten Bodenbeläge =PVC-Belag

Grundriss Erdgeschoss Bestand, Abbruch und Neubau
M 1:50

00											
Index	Datum	Änderung									Name
Bezeichnung		Projekt	Phase	Gewerk	Plan-Nr	Plantyp	Zusatz	Index	Status		
Planode		OLK BZ	AP	AR	201	GR	EG	00	V		

OKFF ± 0.00 = 211,20 m über HN

Dieser Plan ist urheberrechtlich geschützt. Der Planverfasser behält sich alle Rechte vor. Der Plan darf ohne Zustimmung des Planverfassers weder kopiert, noch vervielfältigt, dritten Personen mitgeteilt oder anderweitig missbräuchlich genutzt werden.

Alle Maße und Geländehöhen sind vor Ausführungsbeginn und den ausführenden Firmen verantwortlich zu prüfen. Dieser Plan gilt nur in Verbindung mit allen Plänen des Tragwerksplaners, des Haustechnikplaners, des Anlagenplaners und sonstigen Fachplanern. Bei Unstimmigkeiten ist sofort die Bauleitung zu informieren. Mit Erschließung eines neuen Planindexes werden alle vorherigen Planstände ungültig! Die jeweiligen Fachpläne sind zu beachten.

Bauherr
Oberlausitz - Kliniken gGmbH
Am Stadtwald 3
02625 Bautzen
Tel.: +49 3591 3632054 Email: Holger.Kaiser@oberlausitz-kliniken.de

Projektbezeichnung
Oberlausitz - Kliniken gGmbH
Umbau Haus 1 zum Alten-und Pflegeheim
Am Stadtwald 3
02625 Bautzen

Planinhalt
Architektur
Bestand + Abbruch + Umbau
Übersicht EG Abbruch und Neubau

Übersichtsplan

Projektleiter
Dipl.-Ing. (FH) Claudia Jentzsch

Bearbeiter
Dipl.-Ing. (FH) Claudia Jentzsch

Zeichner: Zocher
Projekt-Nr: D20 1 2290 0

Planungsphase	Maßstab	Blattgröße	Datum	Plan-Nr	Index	Status
Ausführungsplanung	Wie angezeigt	841 / 1189	20.09.2024	201	00	V