


LEGENDE

- Bestand
- Abbruch
- Neubau

- AZ Neubau Hauptpodestaufzug, Durchlader 630kg, Kabine 1.10m x 1.40 m, Mauerwerk/ Stahl-Glas-Schacht, Entrauchung gem. SächsBO §39 (3)
- AS Absturzsicherung H = 90cm
- BA Brüstungserweiterung der Bestandsloggien, Aluminiumkonstruktion mit Alublechfüllung
- BDA Brüstung Dachterrassen Staffelgeschoss, Aluminiumkonstruktion mit Alublechfüllung
- BRA Brüstungsabbruch Fenster
- ds Tür dicht- und selbstschließend
- T30 Tür feuerhemmend
- WF Neubau Windfang, Alu-Glas-Konstruktion auf Stahlbetonsockel, Dach Alukonstruktion mit Sandwichpaneelen
- 2.RW 2. Rettungsweg, Öffnungen, Fenster i.L. mind. 0,90m x 1,20m, Brh OKFF max. 1,20m , gem SächsBO §33

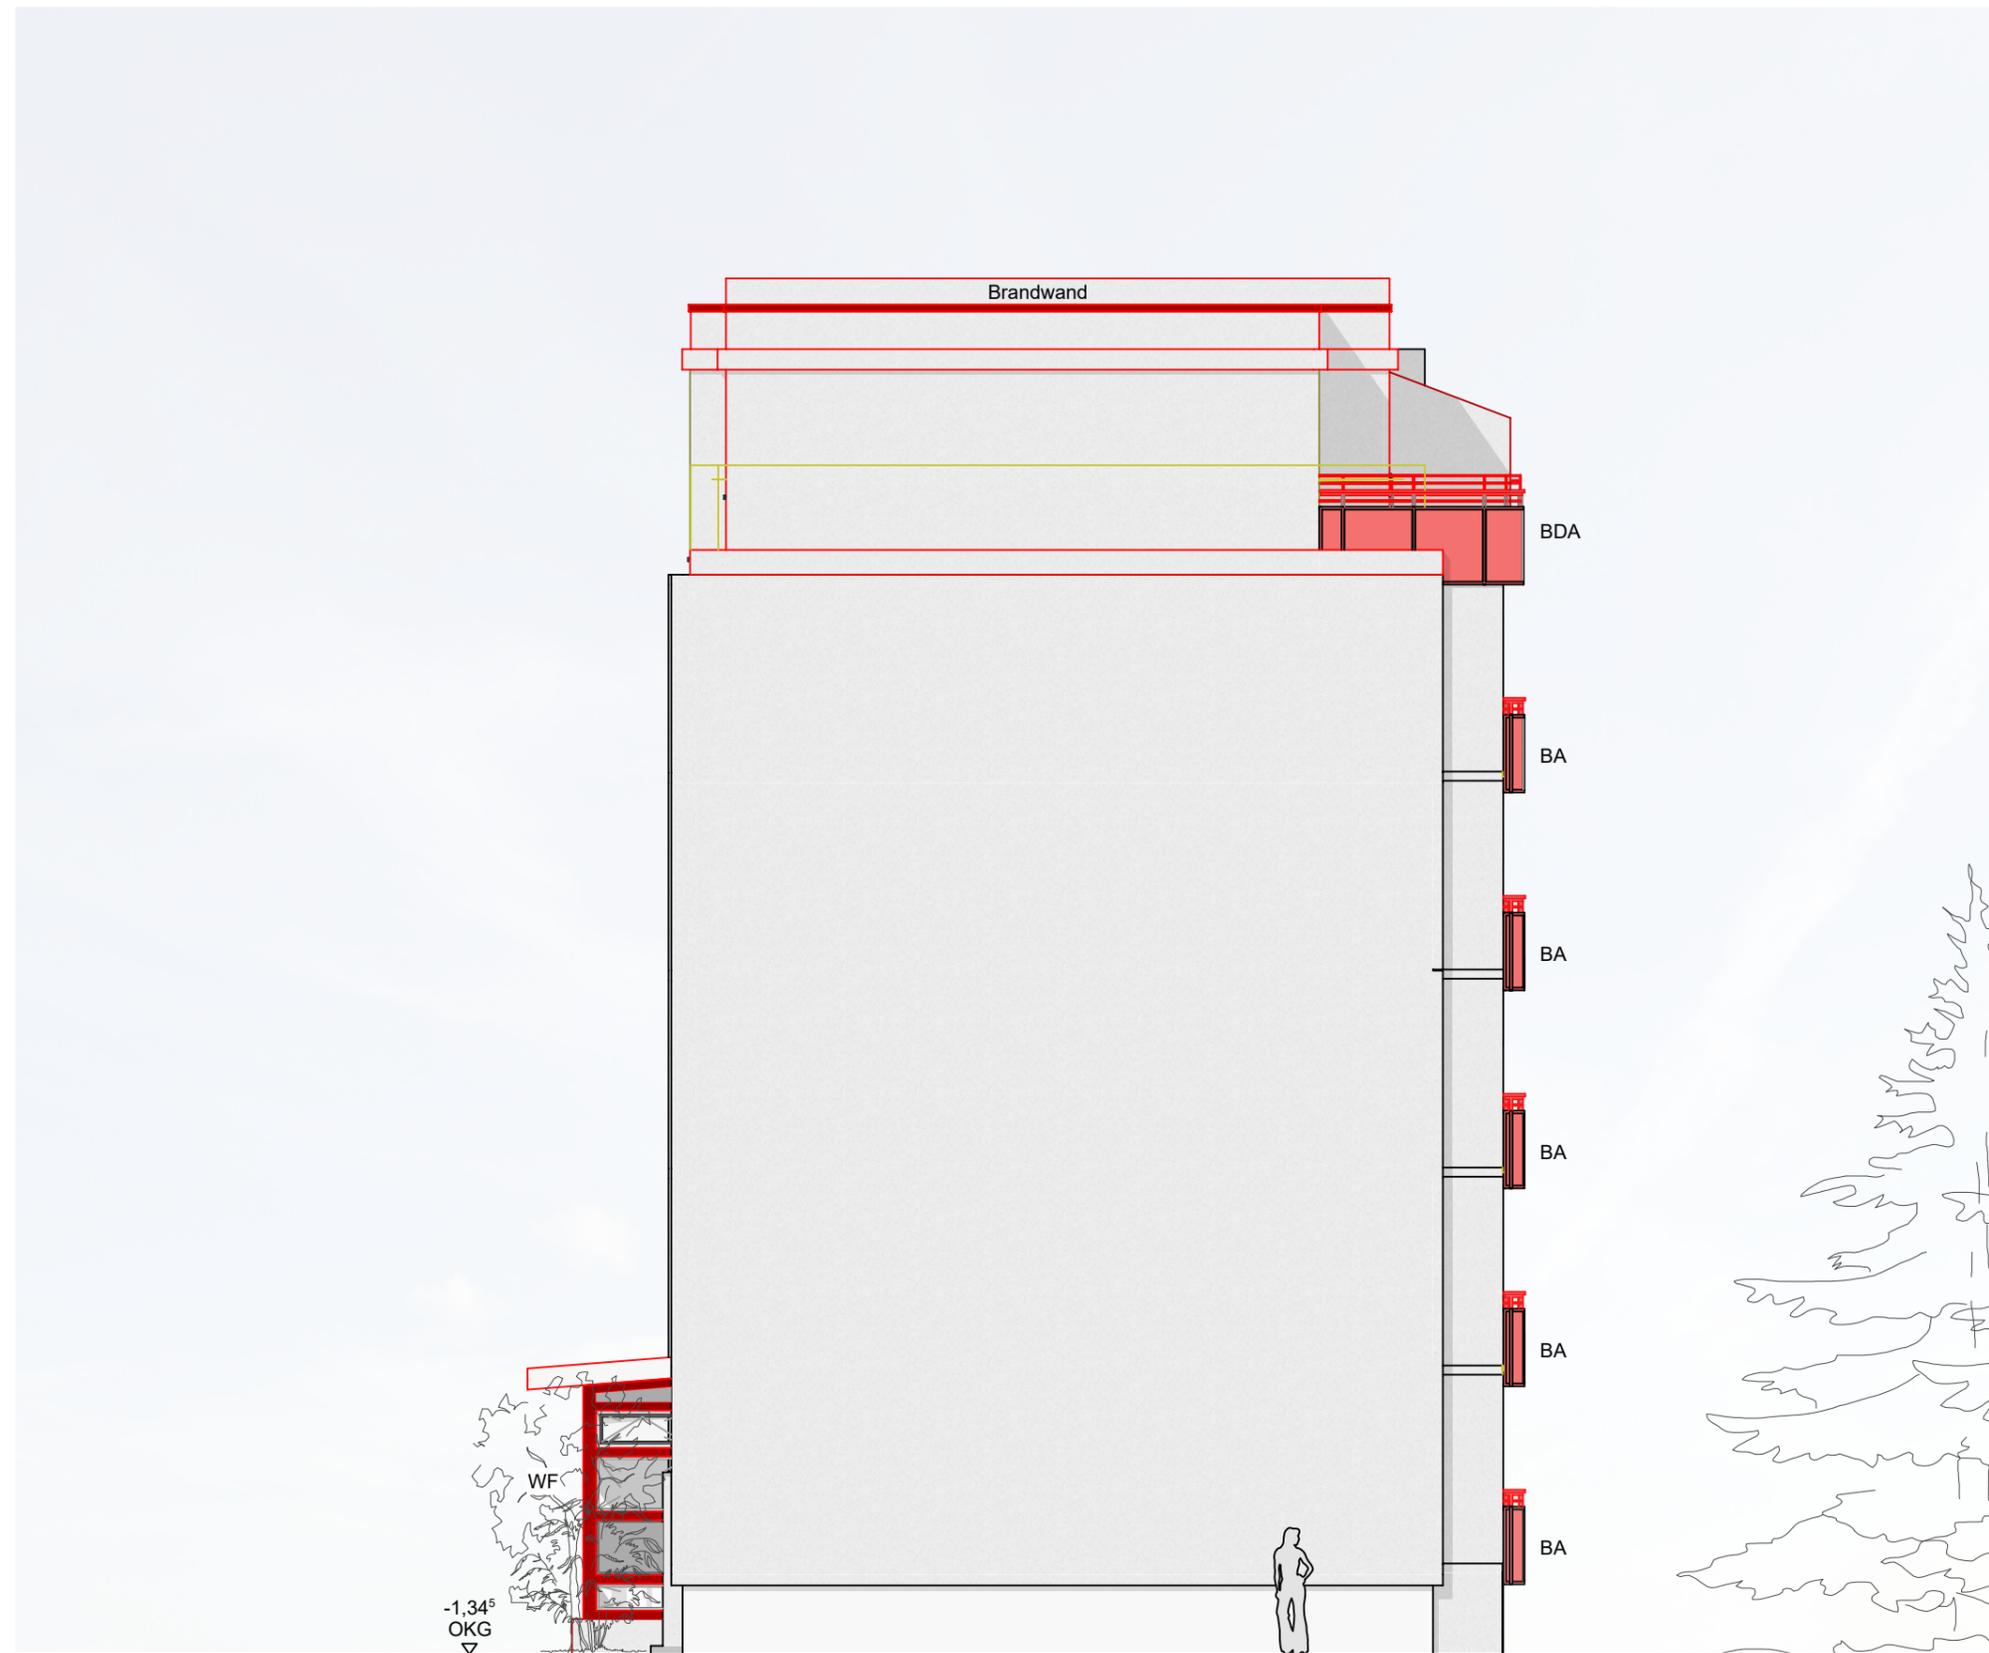

Wohnbau- und Verwaltungs- GmbH Coswig
 Radebeuler Straße 9, 01640 Coswig

Agora+ Projektentwicklung
 ein Geschäftsbereich der M+Y Tietze GmbH
 Bahnhofstraße 3, 01662 Meißen

Mod./ Inst. Wohngebäude+ Staffelgeschoss
 Moritzburger Straße 75a - 75d
 01640 Coswig

Genehmigungsplanung	Moritz75
----------------------------	----------

Ansicht Nord

Maßstab 1:100	Gezeichnet FS	Geprüft	Datum 25.04.2024
GP-AN4			Index