


SCHNITT DS04 - SANIERUNG MIT ABRISS


M 1:20

BESTAND

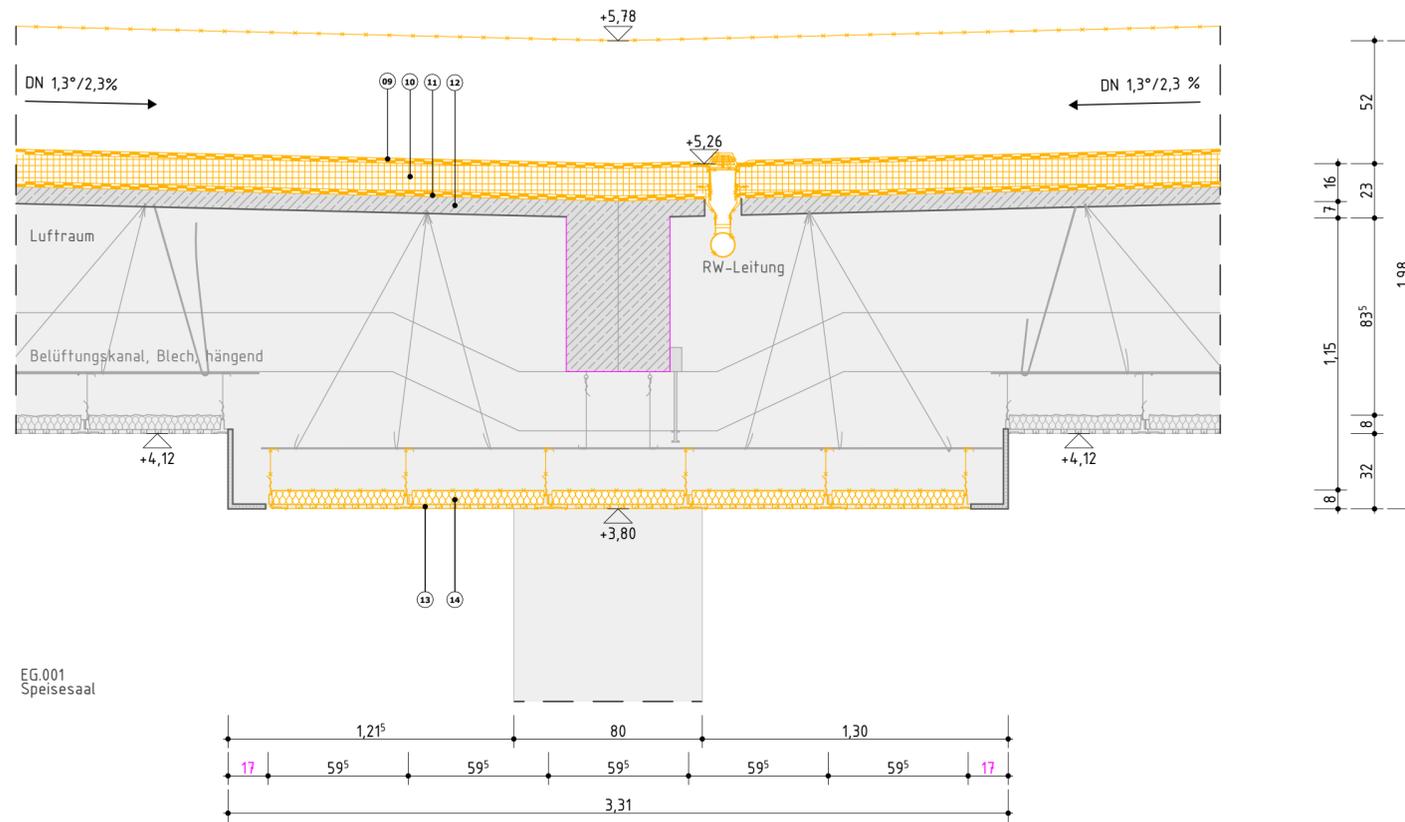

EG.001
Speisesaal

NEUBAU

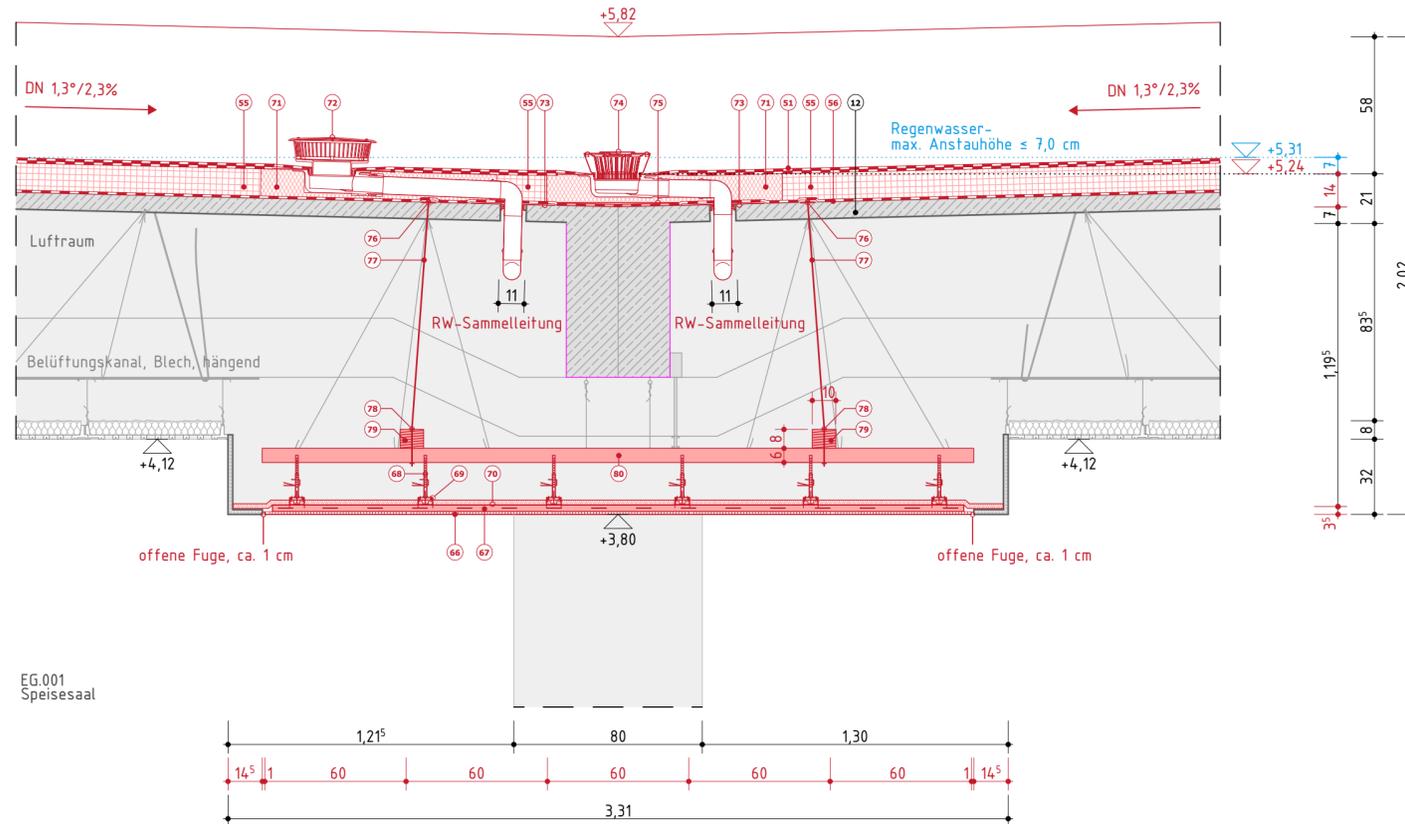

EG.001
Speisesaal

BAUTEILE

- Bauteil Bestand
- Bauteil Neubau
- Bauteil Abbruch

- ⑨ bituminöse Abdichtung, 2-lagig, d = 8 bis 10 mm
- ⑩ EPS, d = 80 mm
- ⑪ bituminöse Abdichtung, 2-lagig, 2 x 5 mm
- ⑫ Stahlbetondecke, VT-Falte Fertigteil, d = 60(70) - 72(82) mm
- ⑬ monolithische Unterhangdecke aus Gipsfaser
- ⑭ Dämmung aus Mineralwolle, d = 60 mm, KMF haltig
- ⑮ Dachabdichtung, BROOF, 2-lagig, KSP-Polymerbitumenbahn, PYE-KTG-KSP3,5 selbstklebend, Nähte schließen, Polymerbitumen-Schweißbahn PYE/PYP-KTPS5, vollflächig schweißen
- ⑯ Wärmedämmschicht Flachdach, PUR-/PIR-Hartschaum, PUR/PIR DAA, dh = 0,024W/(mK), d = 120 mm, einseitig Alu-Folie
- ⑰ Luftdichtheits-, diffusionsdichte Schicht, Elastomerbitumen-Schweißbahn, vollflächig verschweißen
- ⑱ gelochte Gipsplatte, Knauf Cleaneo-Go oder gleichwertig, 600 x 600 x 12,5 mm, oberflächenfertig (RAL 9003), Absorptionsgrad α_w 0,80 - 0,95, Lochung 3,5 x 3,5 mm
- ⑲ Akustikdämmplatte, d = 20 mm, z.Bsp. Knauf TP 120 A oder gleichwertig
- ⑳ Noniusabhängler
- ㉑ Grundprofil, CD 60/27
- ㉒ Tragprofil, CD 60/27
- ㉓ Polyurethandämmkörper oder gleichwertig
- ㉔ Attikagully, Notentwässerung
- ㉕ Dampfsperplatte oder gleichwertig
- ㉖ Attikagully, Hauptentwässerung
- ㉗ gebundene Schüttung
- ㉘ Kopfplatte, analog Bestand
- ㉙ Abhängler, Gewindestange M10-8.8
- ㉚ Anschluß Querträger, Bolzen M10+große U-Scheibe
- ㉛ Längsträger, Holz, b/h = 10/8 cm
- ㉜ Querträger, Holz, b/h = 8/6 cm, alle 1,20 m


Höhenangaben beziehen sich auf die Oberkante Fertigfußboden Erdgeschoss ± 0,00 m.
Beim Dachaufbau ist die spätere Installation einer PV-Anlage zu berücksichtigen.

PLANVERFASSER
Kobel Architekten und Ingenieure
Brandenburger Platz 7
03046 Cottbus
Tel. (0355) 49 49 77 51
Fax. (0355) 49 49 77 53
info@kobel-architekten.de
www.kobel-architekten.de



AUSFÜHRUNGSPLANUNG

BAUVORHABEN KfZ Frauensee Dachsanierung Weg zum Frauensee 1 15754 Heidese OT Gräbendorf		BAUHERR g. Kinder- und Jugendherholung Dubrow-Dahmetal e.V. KfZ Frauensee Weg zum Frauensee 1 15754 Heidese OT Gräbendorf	
ZEICH.-NR. 0077_AP_DS04_as_241112		TRAGWERKSPLANUNG	
ZEICH.-NAME DETAILSCHNITT DS04		HLS-PLANUNG	
		ELEKTROPLANUNG	
MAßSTAB 1:20	DATUM 12.11.2024	GEZEICHNET HS	GEPRÜFT

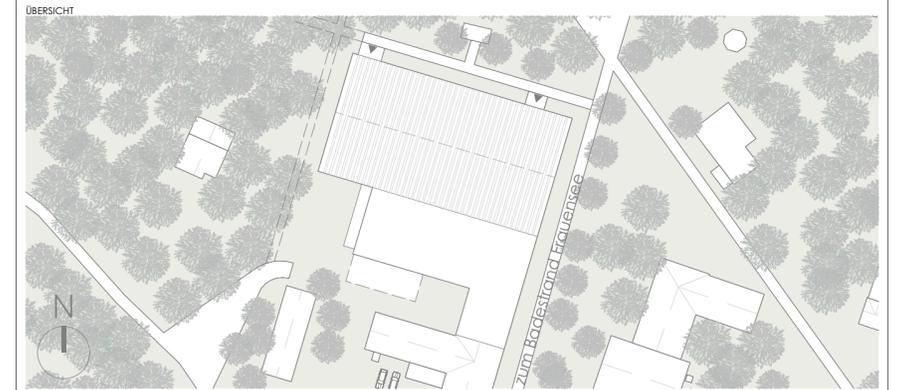

ALLGEMEIN
Dieser Plan gilt nur in Verbindung mit den statischen Konstruktionsplänen und sämtlichen Detailplänen des Architekten und der Fachingenieure.
Neue Öffnungen bzw. Vergrößerungen vorhandener Öffnungen in vorhandenen Wänden nur mit Konstruktionsblättern der Tragwerksplanung.
Alle Maße und Angaben sind vom Auftragnehmer verantwortlich zu prüfen.
Differenzen mit Plänen des Tragwerksplaners und anderer Planender bzw. mit dem Bestand sind dem Architekten unverzüglich mitzuteilen.

Index	Datum	Bearbeiter	Änderungsinhalt
A			
B			
C			
D			
E			