




Wand A

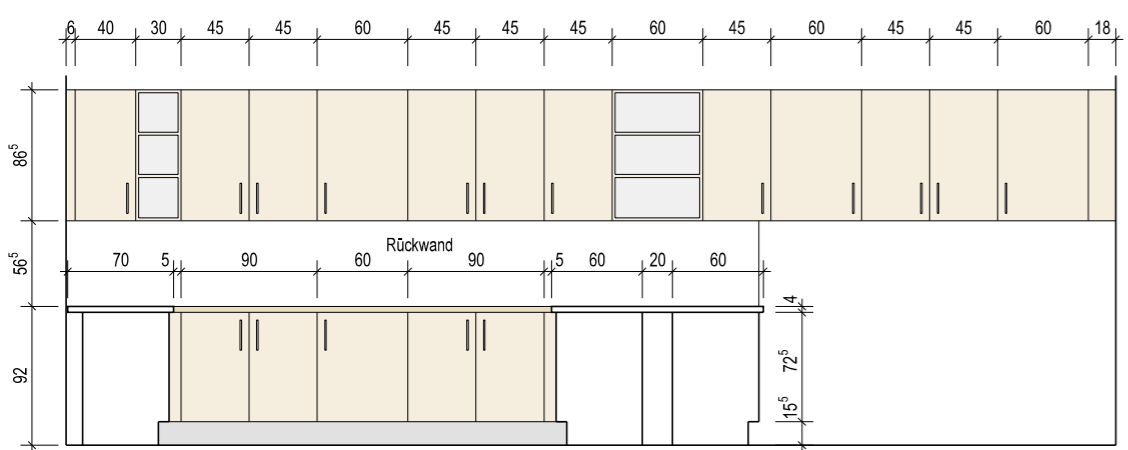


Wand B

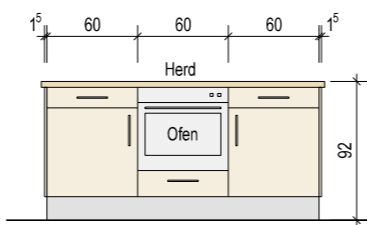


Block C und D

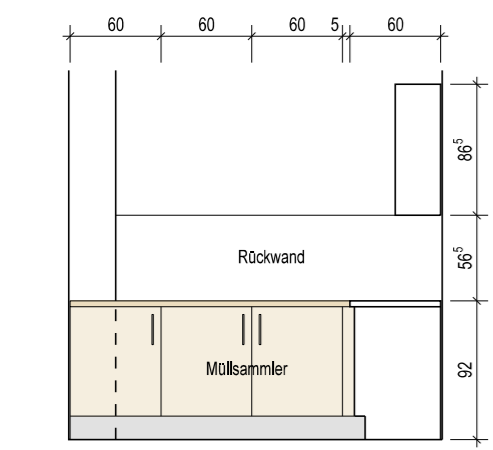


Wand C

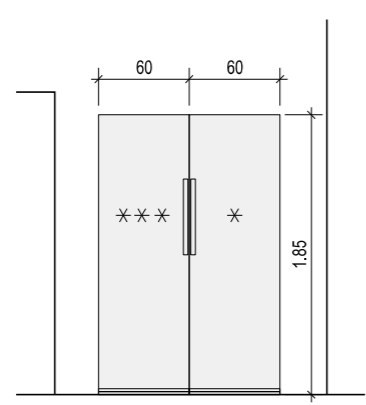

Wand D

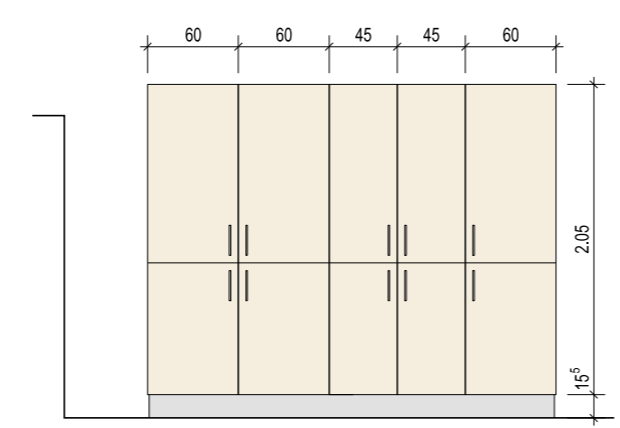


Wand E

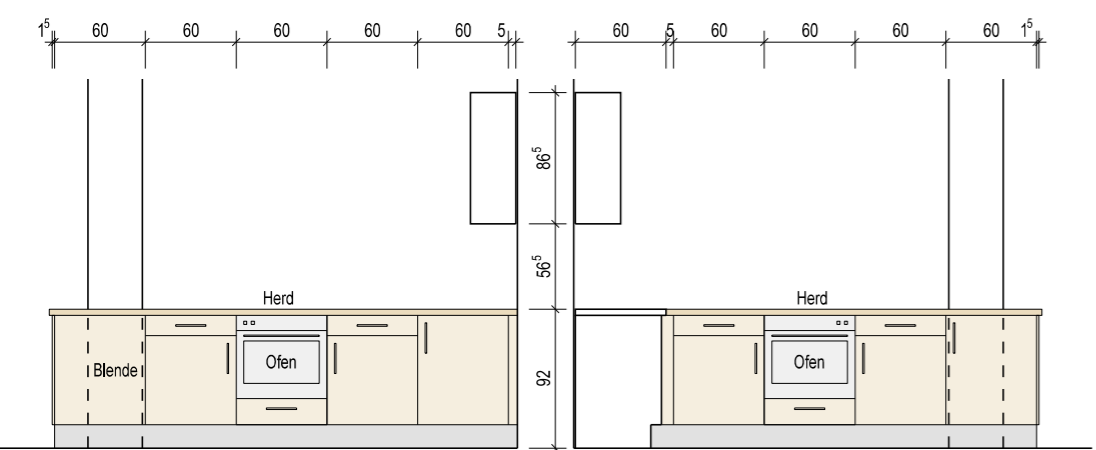

Block A

Block B

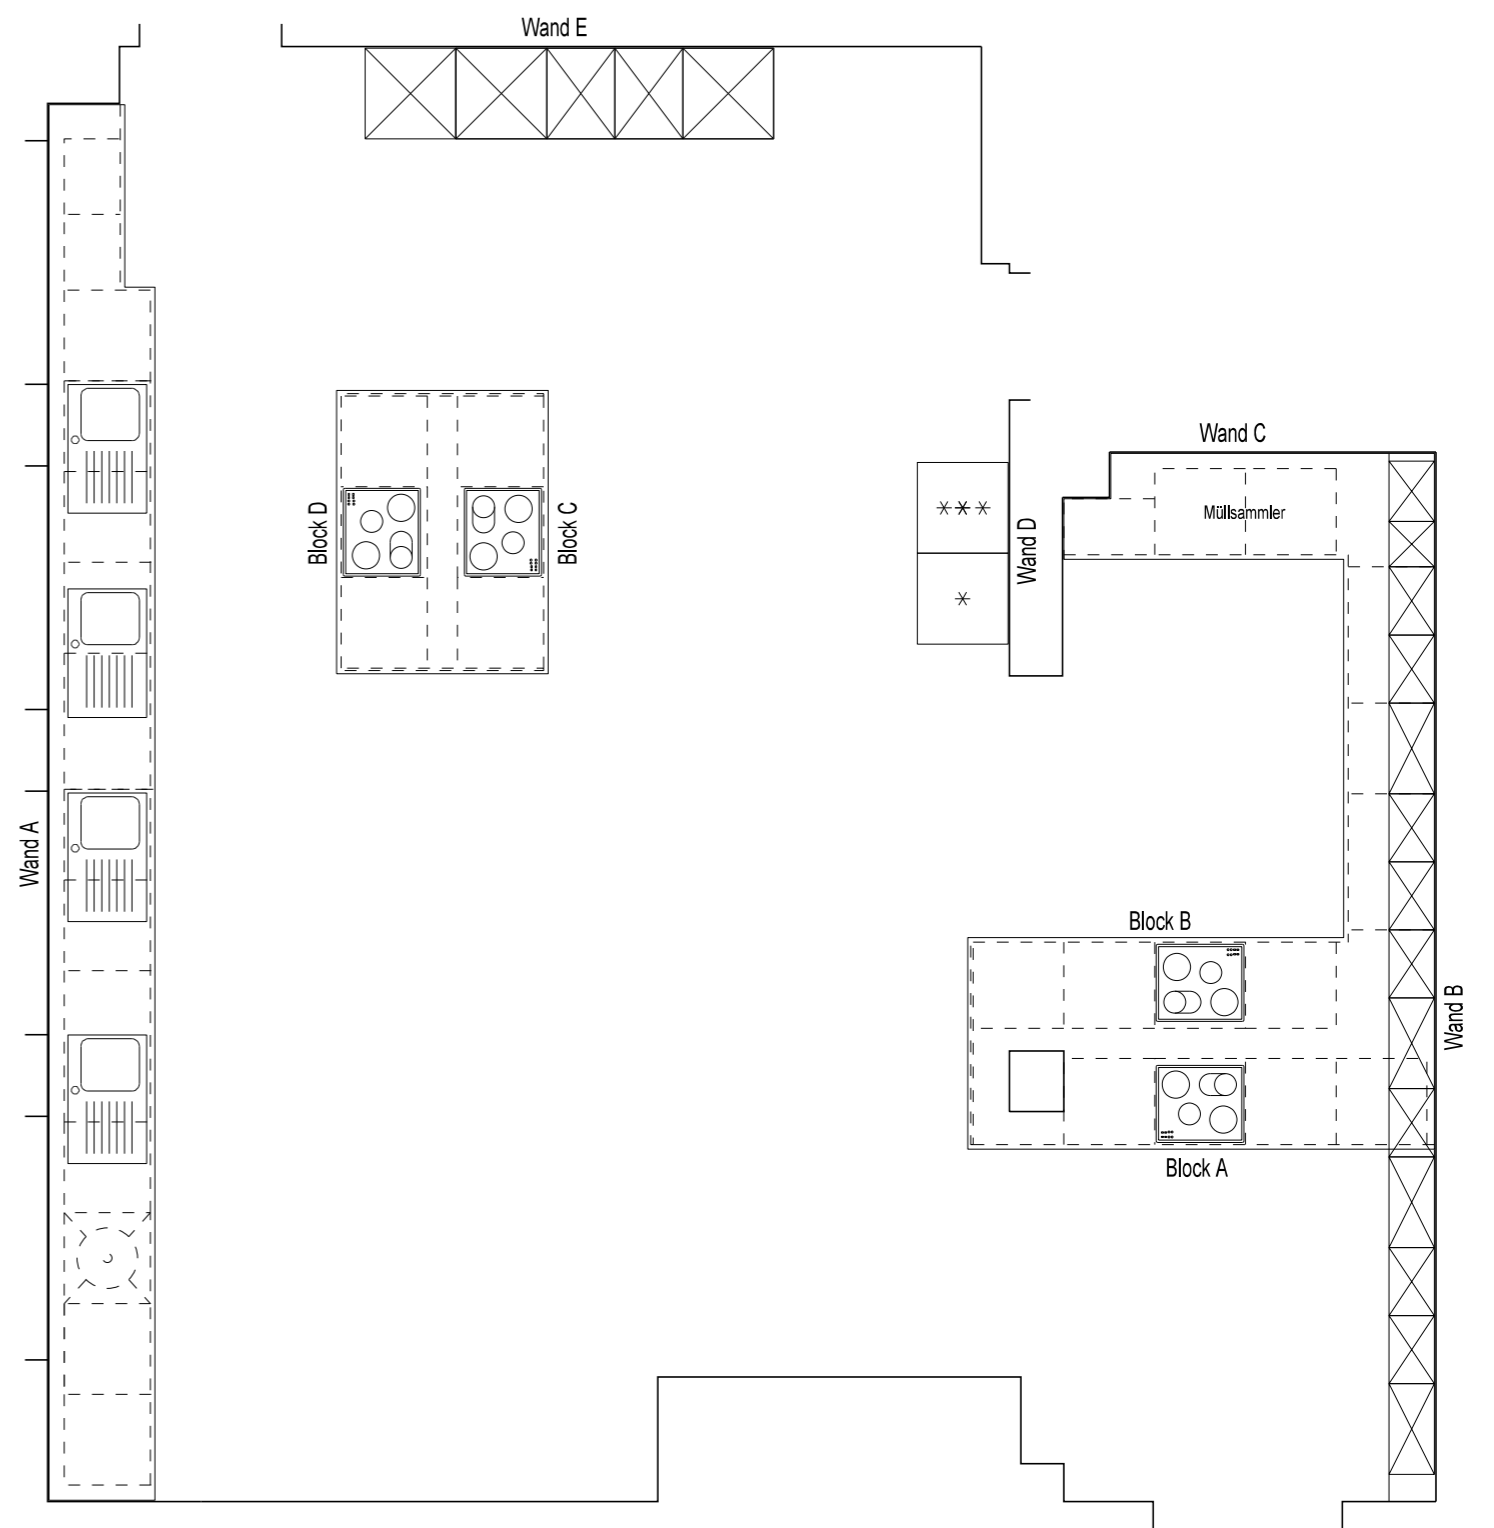

K13 Lehrküche Gemeinschaftsschule

INDEX	DATUM	GEZ.	ÄNDERUNG

DAT./GEZ. 22.10.24 AM	VERZEICHNIS\DATEI	f:/projekte/1411a/10/05/5-650 Küchen
PROJEKTNR. 1411a	BAUVORHABEN Umbau und Erweiterung des Schulzentrums Schönkirchen Augustental 29 24232 Schönkirchen	DARSTELLUNG KÜCHENPLAN 1 2. Bauabschnitt
PLANNR. 5-650-0	BAUHERR Gemeinde Schönkirchen Mühlenstraße 48 24232 Schönkirchen	Hochfeldt Architekten Hochfeldt Architekten GmbH Tel. 0431 - 54552-0 Eckernförder Str. 235a 24119 Kronshagen E-Mail: post@hochfeldt-architekten.de Homepage: www.hochfeldt-architekten.de
MASSTAB 1:50		