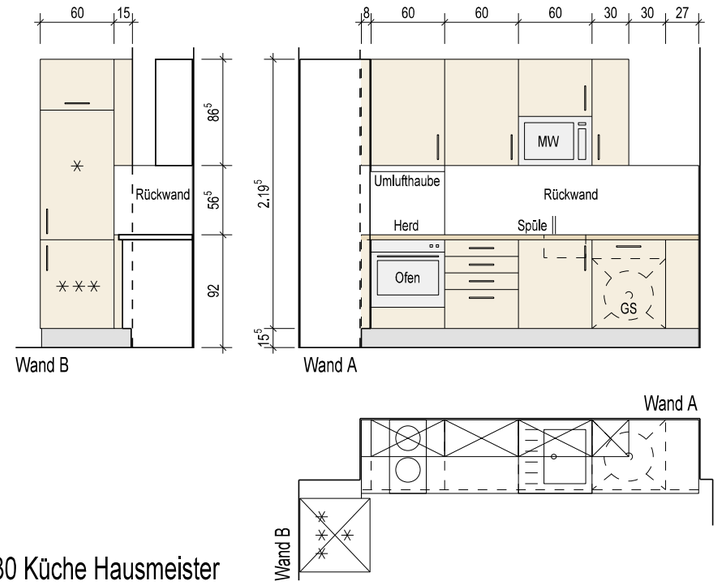

E 30 Küche Hausmeister

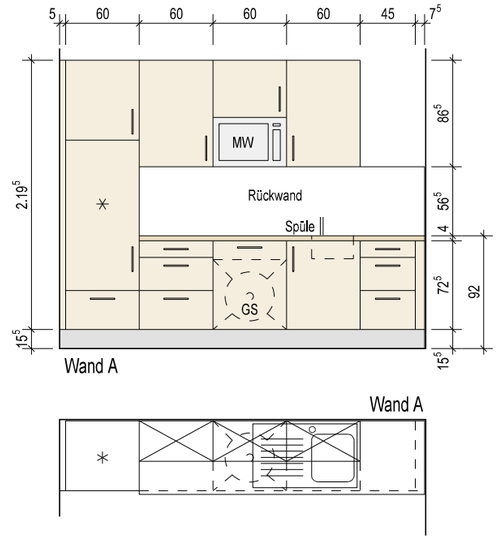

E 52A Teeküche Förderzentrum

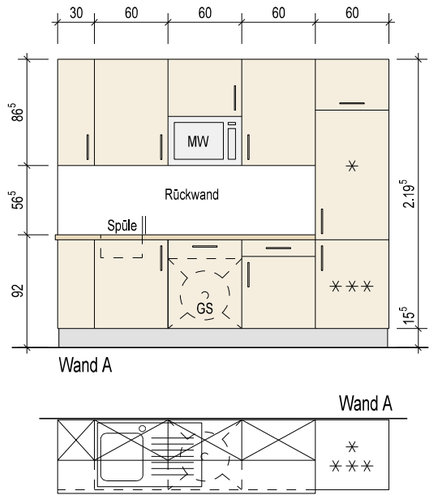

D 03 Teeküche Lehrer-Erholungsraum

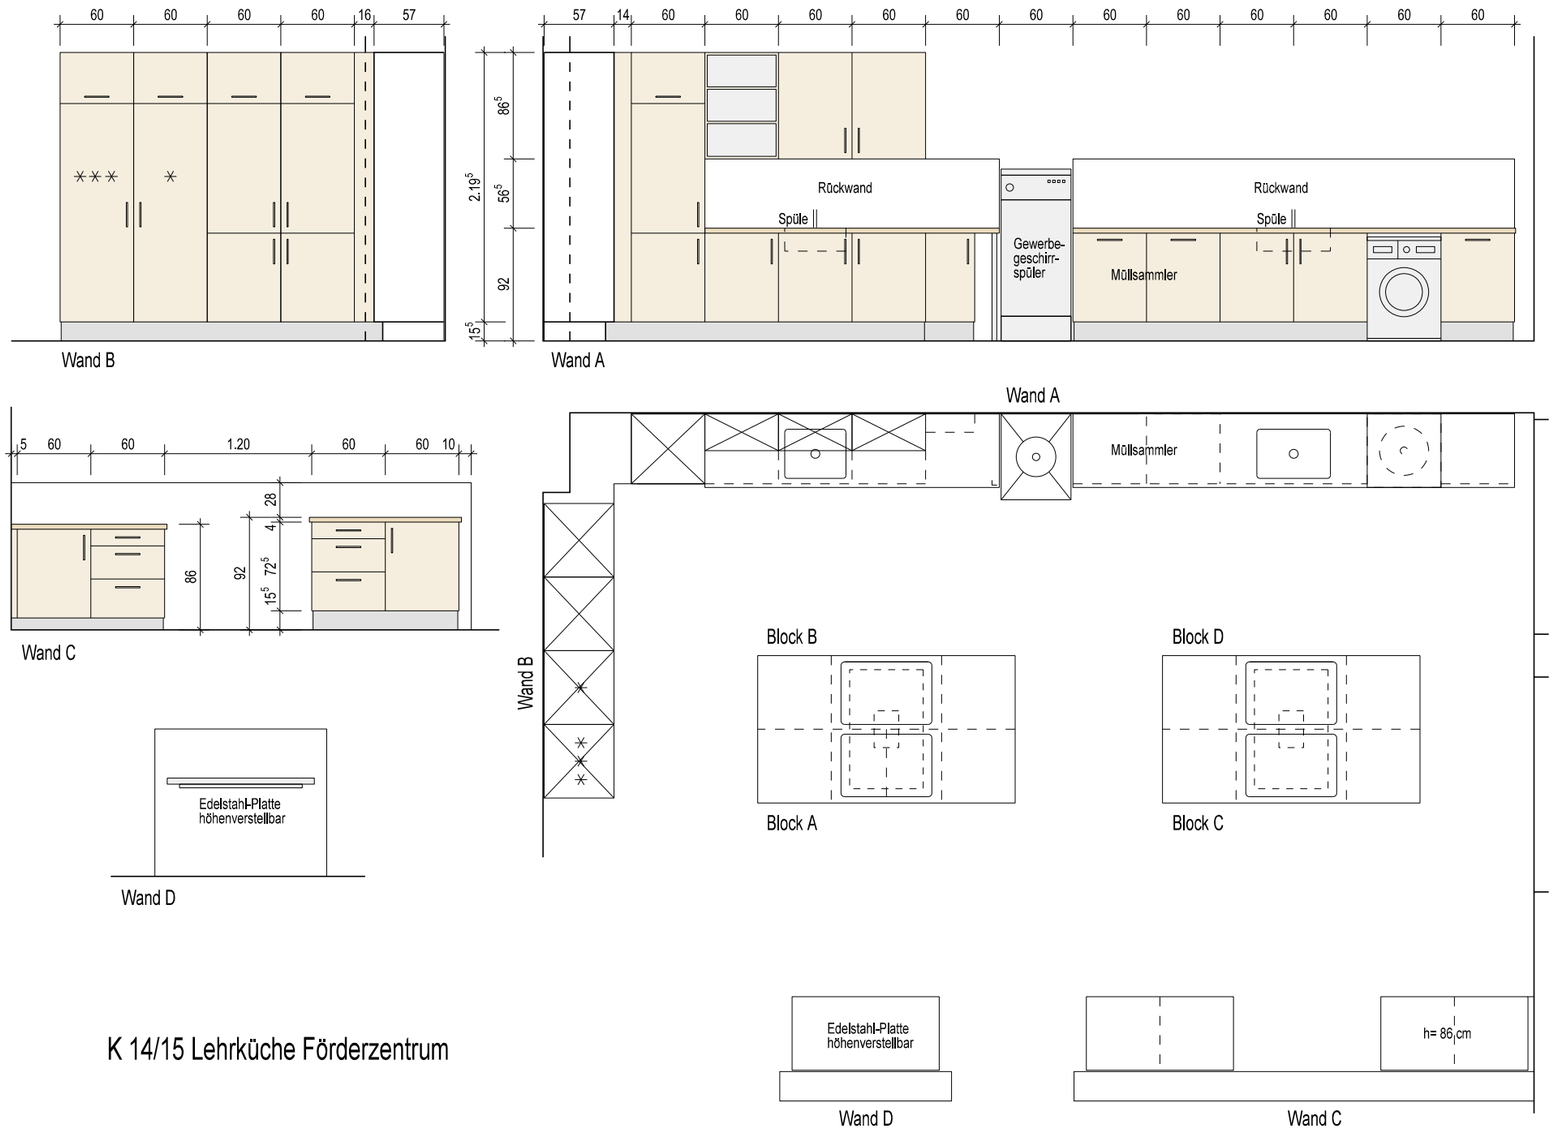

K 14/15 Lehrküche Förderzentrum

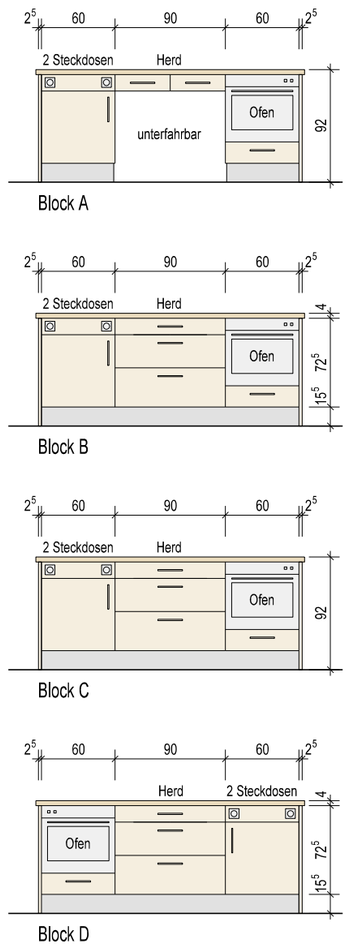

INDEX	DATUM	GEZ.	ÄNDERUNG
.	.	.	.
.	.	.	.
.	.	.	.
.	.	.	.
.	.	.	.

PROJEKTNR.
1411a

PLANNR.
5-651-0

MASSTAB
1:50

DAT./GEZ. 22.10.24 AM

VERZEICHNIS\DATEI
f:/ projekte/1411a/10/05/5-650 Küchen

BAUVORHABEN
Umbau und Erweiterung des Schulzentrums Schönkirchen
Augustental 29
24232 Schönkirchen

BAUHERR
Gemeinde Schönkirchen
Mühlenstraße 48
24232 Schönkirchen

DARSTELLUNG
KÜCHENPLAN 2
2. Bauabschnitt

Hochfeldt Architekten
Hochfeldt Architekten GmbH Tel. 0431 - 54552-0
Eckernförder Str. 235a 24119 Kronshagen
E-Mail: post @hochfeldt-architekten.de
Homepage: www.hochfeldt-architekten.de