


Stationen	0.00	6.00	7.80	8.00	19.00	26.00	36.30	48.90	62.00	71.76	74.60	77.44	86.30	99.10	108.70	117.00	123.00	132.70	142.00	150.00	154.20	177.00	194.50	199.50	200.24	204.70	209.16	214.20	217.50	222.50
Bestand	233.64	233.50	233.46	233.46	233.36	233.30	233.21	233.10	232.98	232.90	232.88	232.86	232.85	232.83	232.81	232.80	232.78	232.77	232.75	232.74	232.73	232.69	232.66	232.65	232.65	232.63	232.58	232.52	232.47	232.41
Gradiente	233.64	233.50	233.46	233.46	233.36	233.30	233.21	233.10	232.98	232.90	232.88	232.86	232.85	232.83	232.81	232.80	232.78	232.77	232.75	232.74	232.73	232.69	232.66	232.65	232.65	232.63	232.58	232.52	232.47	232.41

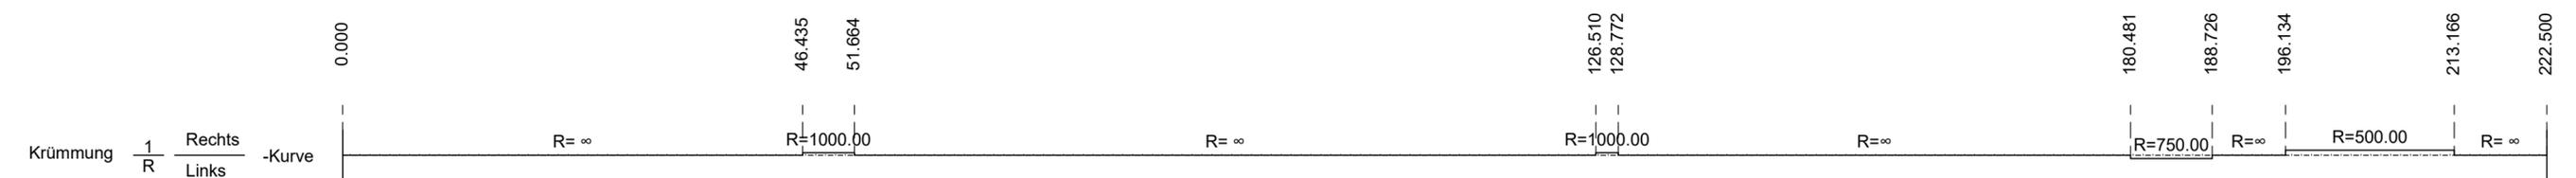

Zeichenerklärung

Ausrundungsbeginn Kuppe/ Ausrundungsende Wanne
 354.06 Tangentenschnittpunkt
 Damm
 Einschnitt
 Neigungsbrechpunkt mit Angabe von Ausrundungshalbmesser, Längsneigung und Abstand zum nächsten Neigungsbrechpunkt
 Hoch-, Tiefpunkt

c		
b		
a		
Index	Datum	Änderung

Projektbezeichnung: **Ausschreibung Gemeinde Haselbachtal, OT Gersdorf Straßenbau Siedlung**

Planbezeichnung: **Höhenplan** Projekt-Nr.: 020 / 063

bearbeitet: 04/2024	Topografie: ---- aktualisiert: ----	Maßstab: 1 : 500 / 50	Lagebezug: ---	Höhenbezug: m. ü. HN
gezeichnet:	geprüft:	Blattgröße: 765 x 297	Blatt-Nr.: 05.1	

Auftraggeber:
Gemeinde Haselbachtal
 mit den Ortsteilen: Bischheim, Gersdorf, Häslich, Möhrsdorf, Reichenbach, Reichenau

Schulstraße 7a Tel.: 03578/30936-0
 01920 Haselbachtal Fax: 03578/30936-19

Alle Rechte vorbehalten! Diese Zeichnung sowie deren kreativer Inhalt dürfen ohne unsere Zustimmung in keiner Form vervielfältigt werden! Urheberrecht!