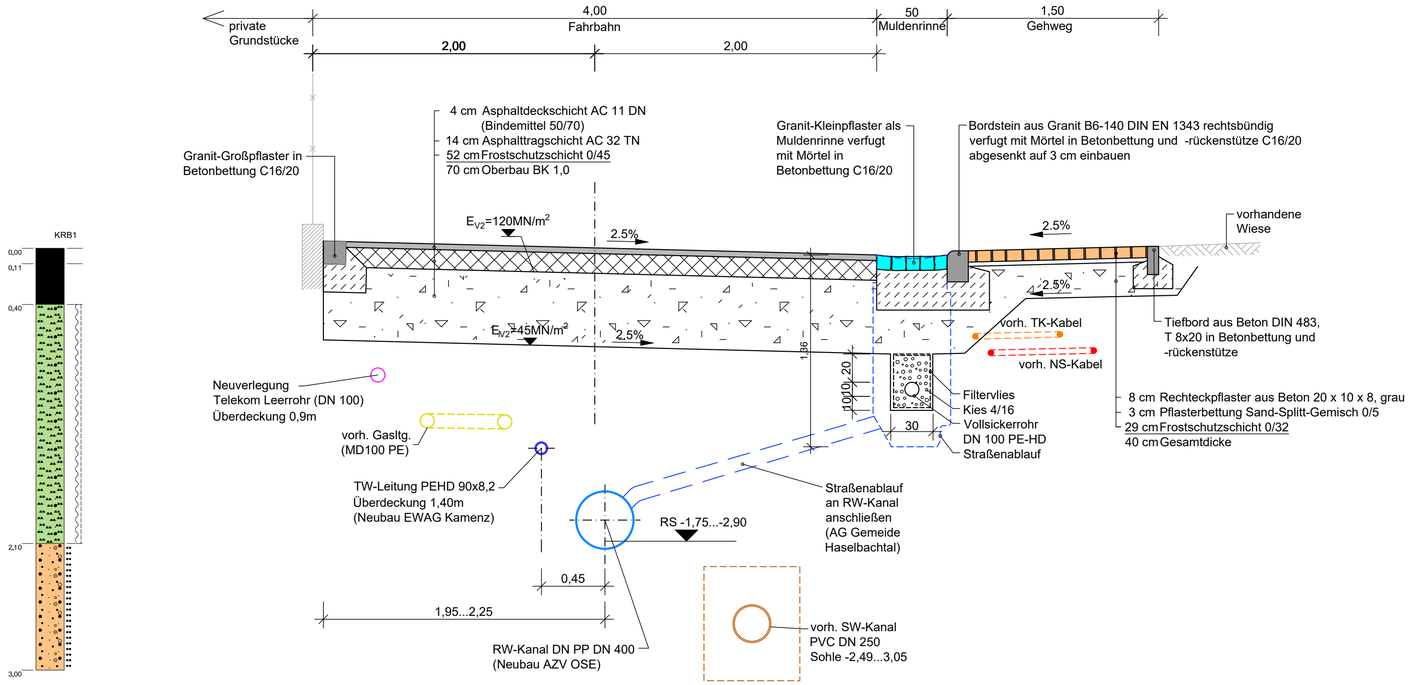

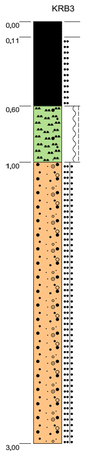

Straßenablauf mit Aufsatz 500x500 (Rinnenform)
für Trockenschlamm; mit Steckmuffe für Dränageleitung
Maßstab: ohne

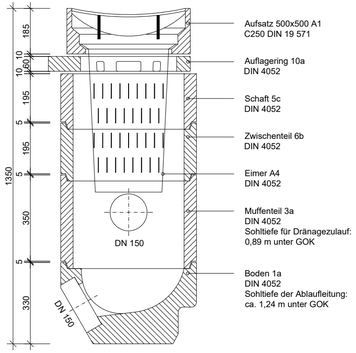

Index	Datum	Änderung
c		
b		
a		

Projektbezeichnung:
Ausschreibung
Gemeinde Haselbachtal, OT Gersdorf
Straßenbau Siedlung

Planbezeichnung:
Regelquerschnitt

Projekt-Nr.: 020 / 063

bearbeitet: 04/2024 Strauß	Topografie: ------ aktualisiert: ------	Maßstab: 1 : 25	Lagebezug: ---	Höhenbezug: ---
gezeichnet: 12/2023 Giertz	geprüft: 15.12.2023 Weigert	Blattgröße: 580 x 297	Blatt-Nr.: 06	

Auftraggeber:
Gemeinde Haselbachtal
mit den Ortsteilen: Bischheim, Gersdorf, Häslich, Möhrsdorf, Reichenbach, Reichenau
Schulstraße 7a Tel.: 03578/30936-0
01920 Haselbachtal Fax: 03578/30936-19

Planverfasser:

Alle Rechte vorbehalten! Diese Zeichnung sowie deren kreativer Inhalt dürfen ohne unsere Zustimmung in keiner Form vervielfältigt werden! Urheberrecht!