

LEGENDE WANDAUFBAUTEN			
WANDBAUTEILE		WANDOBERFLÄCHEN	
W 1a *	Metallständerwand, GK-Platten 12,5 cm, doppelt beplankt	W *1a	Kalk-Zementputz, Q3, geglättet, Dispersionsanstrich
W 1c *	Metallständerwand, GK-Platten 12,5 cm, (imprägniert) doppelt beplankt	W *1c	Kalk-Zementputz, Q3, geglättet, Dispersionsanstrich, wischbar, scheuerfest
W 1e *	Metallständerwand, GK-Platten 15,0 cm, doppelt beplankt	W *2a	Spachtelung, Q3, Dispersionsanstrich
W 2b *	Metallständerwand, GK-Platten 10,0 cm Vorwand (imprägniert), doppelt beplankt	W *2c	Spachtelung, Q3, Dispersionsanstrich, mit wischbarem Anstrich, scheuerfest
W 4 *	Mauerwerk Bestand	W *4a	Kalk-Zementputz, Wandfliesen, dekorativ
W 7 *	Stahlbeton / Normalbeton	W *5a	Wandfliesen raumhoch, dekorativ
W 8 *	WU-Beton	W *7	Wandoberfläche roh
		W *8	Ausbesserung, Dispersionsanstr., scheuerfest

Höhenbezug	OK FFB EG ±0.00 = 112.55 m ü. NHN		
G	Anpassung Geschosshöhen nach Aufmass	17.09.24	
F	Leistungsphase 5	24.04.24	
Index	Änderung	Datum	Gez.


Zeichnungscode: Untergeschoss_111_G



Landeshauptstadt Dresden

Amt für Schulen

PF 120020 01001 Dresden Tel. 0351 4889201 Fax 0351 4889213

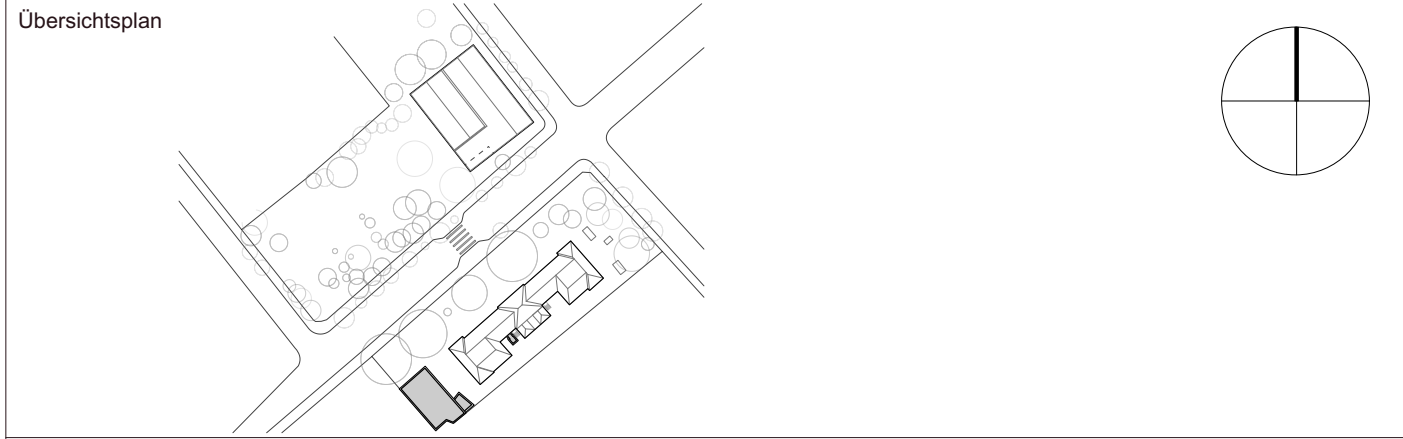

Projekt: 0051 - 51. Grundschule "An den Platanen"
Rosa-Menzer-Straße 24, 01309 Dresden
TO3 Anbau eines Aufzugs an das Schulgebäude

Standortverwalter: Amt für Schulen

Planungsphase: 5 - Ausführungsplanung

Architekten		Fachplaner	
Tel.: Fax: E-Mail:		Tel.: Fax: E-Mail:	
Datum	Unterschrift	Datum	Unterschrift

Inhaltliche Koordinierung ist erfolgt mit:				
Fachplaner Statik	Fachplaner HLS	Fachplaner ELT	Fachplaner Tiefbau	Fachplaner Freianlagen

Darstellung		DWG - Dateiname	
TO3		0051_001_5_A_GUG_111_G.dwg	
Grundriss Untergeschoss		Maßstab	Datum
		1:50	24.03.2023
		Gez.	Projekt-Nr.
			HI.4010511
		Bl.- Größe	Bl.-Nr.
		594 x 420	A_111_G