


Höhenbezug OK FFB EG ±0.00 = 112.69 m ü. NHN

C	Leistungsphase 5	24.04.24	
B	Endexemplar LP5	21.02.24	
A	Plan erstellt	10.10.23	
Index	Änderung	Datum	Gez.

Zeichnungscode Durchbruchplan Erdgeschoss\_131\_C

**Landeshauptstadt Dresden**  
**Amt für Schulen**  
PF 120020 01001 Dresden Tel. 0351 4889201 Fax 0351 4889213

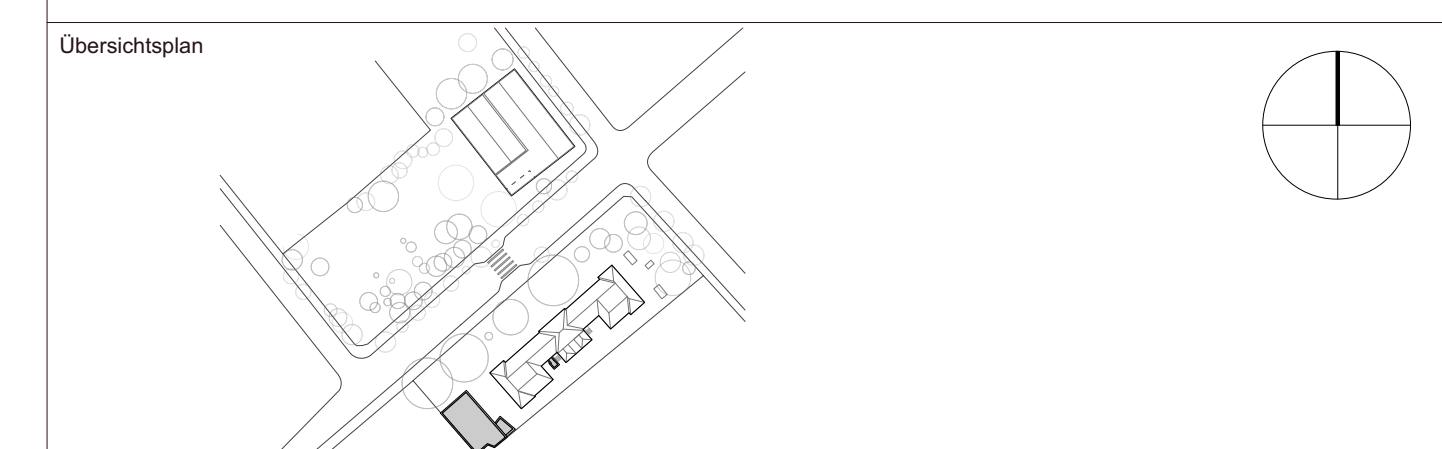

Projekt 0051 - 51. Grundschule "An den Platanen"  
Rosa-Menzer-Straße 24, 01309 Dresden  
TO2 Umbau der Bestandssporthalle in eine Mensa

Standortverantwortler Amt für Schulen

Planungsphase 5 - Ausführungsplanung

Architekten		Fachplaner	
Tel.: Fax: E-Mail:		Tel.: Fax: E-Mail:	
Datum	Unterschrift	Datum	Unterschrift

Inhaltliche Koordinierung ist erfolgt mit:  
Fachplaner Statik Fachplaner HLS Fachplaner ELT Fachplaner Tiefbau Fachplaner Freianlagen

Darstellung	DWG - Dateiname	Maßstab	Datum
TO2 - Durchbruchplan EG	0051_004_5_A_DB01_131_C.dwg	1:50	10.10.2023
	Gez.	Projekt-Nr.	HI.4010511
	Bl.-Größe	Bl.-Nr.	1031 x 994 A_131_C