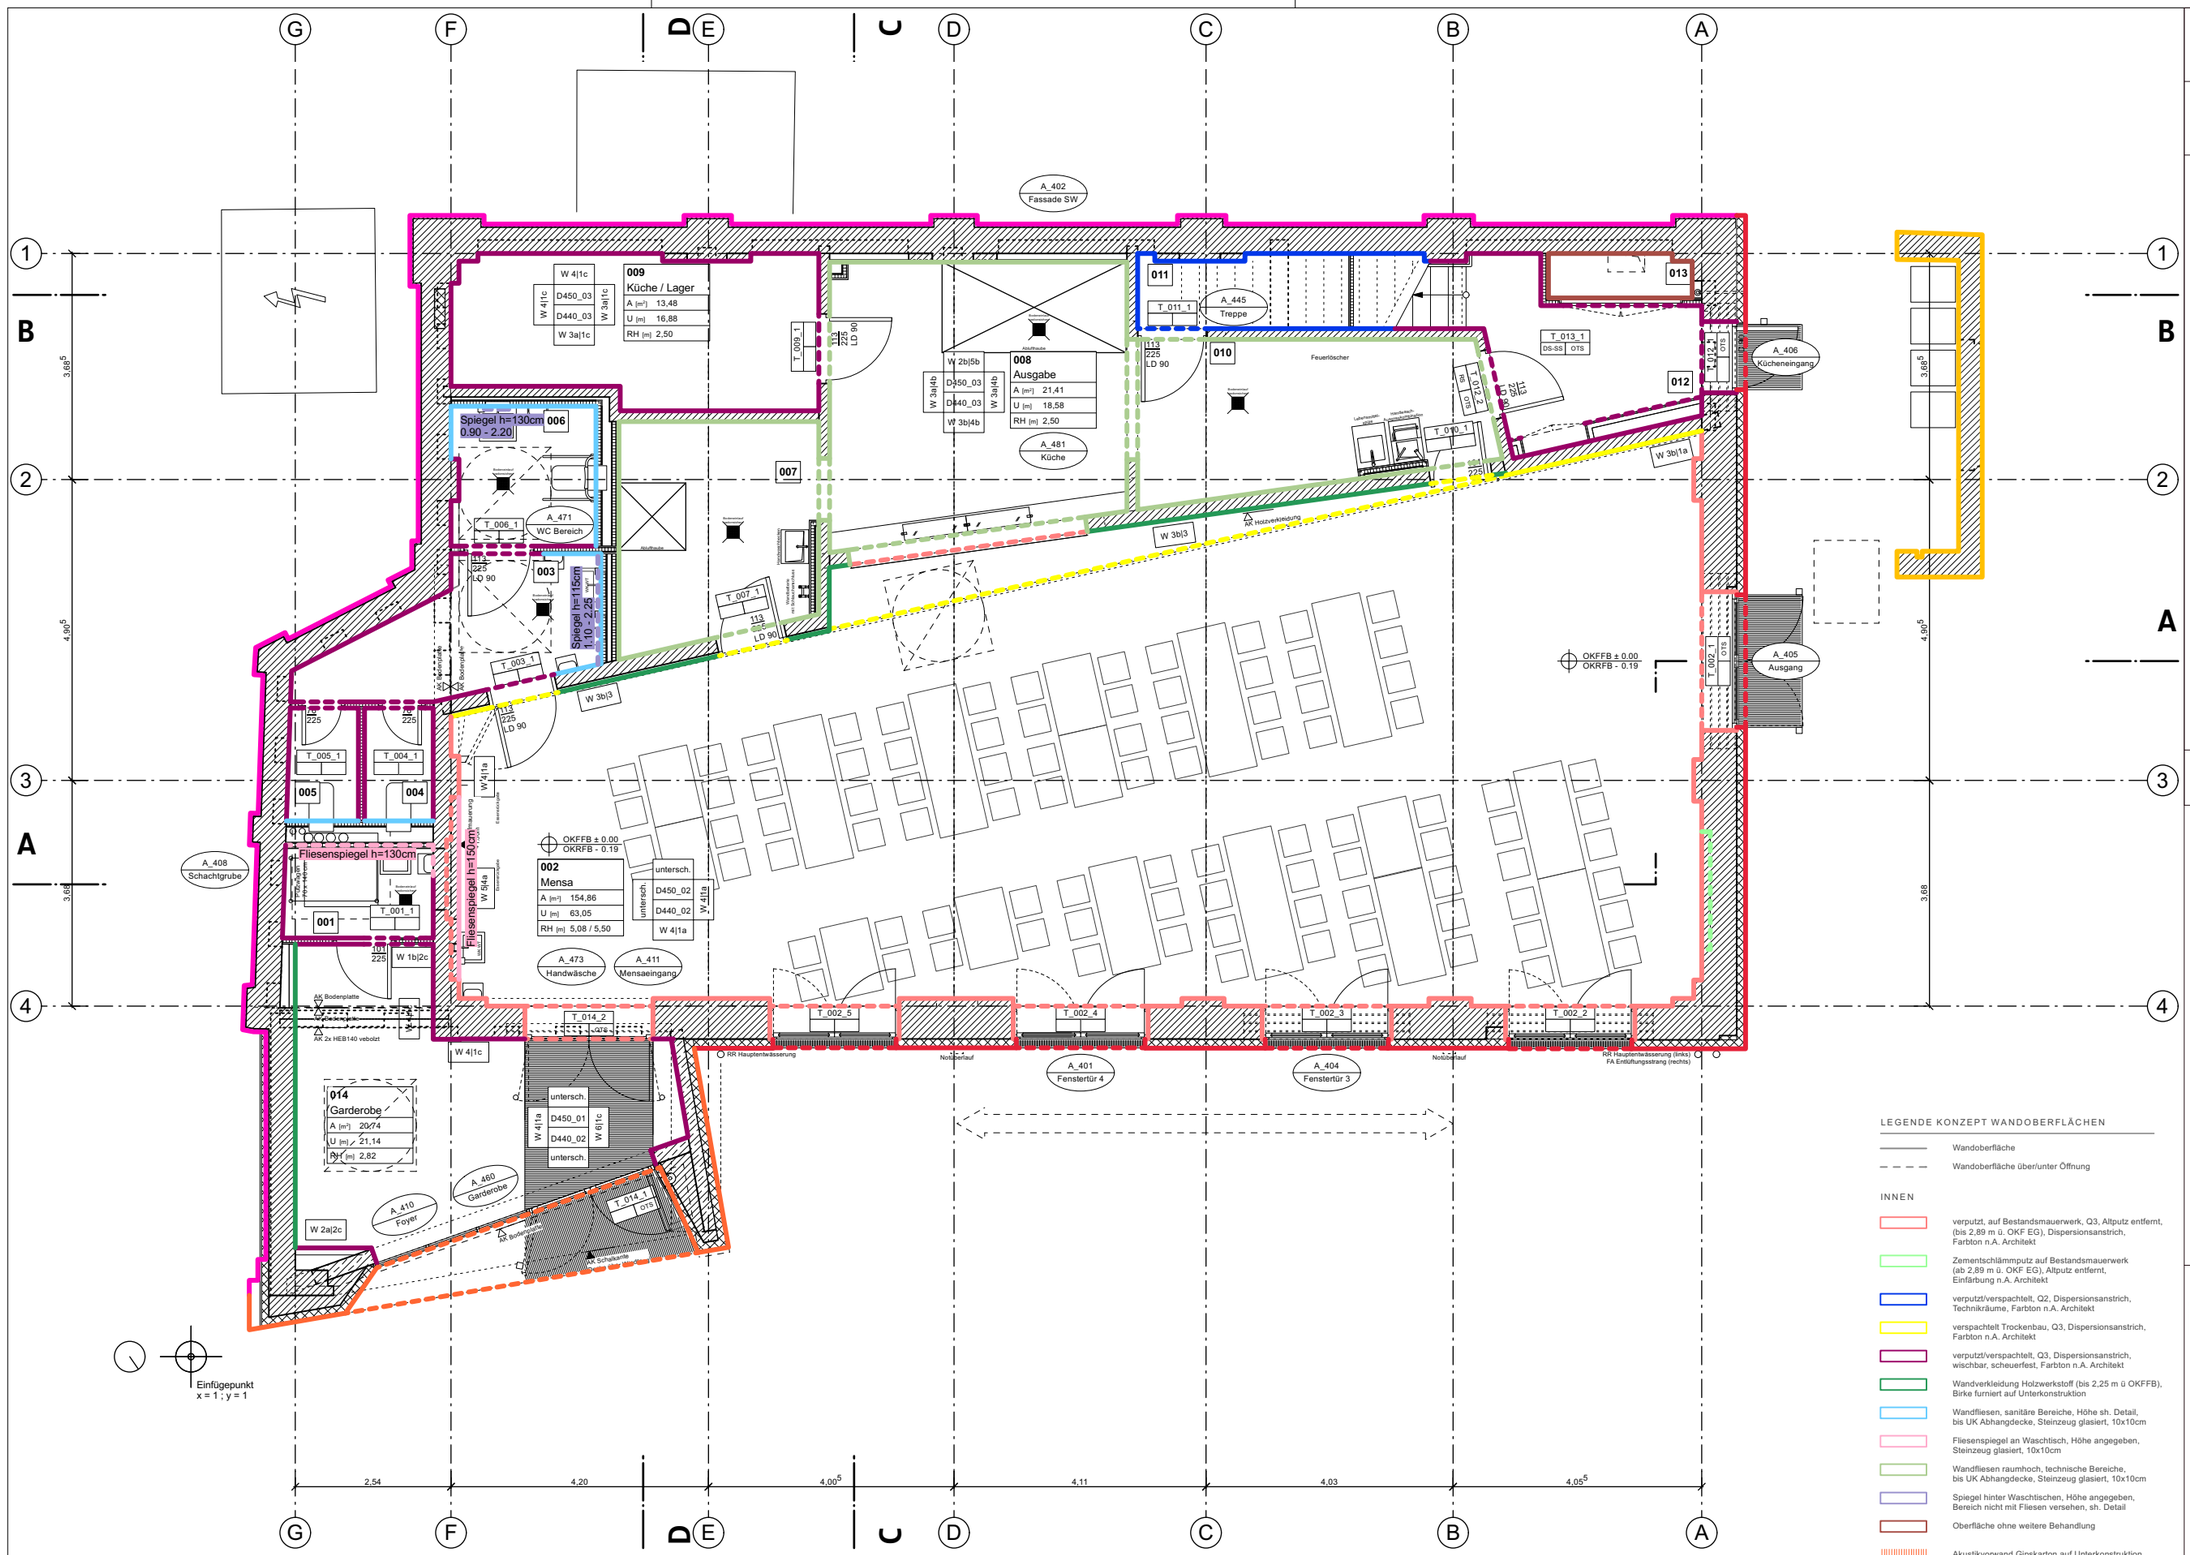

001 Abstell / PuMi			**003** Vorraum			**004** WC 1			**005** WC 2			
A [m²] 3,55			A [m²] 8,40			A [m²] 2,06			A [m²] 2,10			
U [m] 7,87			U [m] 13,68			U [m] 5,95			U [m] 6,00			
RH [m] 2,82			RH [m] 2,50			RH [m] 2,50			RH [m] 2,50			
W 2b|2c			W 1c|2c			W 1d|2c			W 1d|2c			
W 4|1c	D450_04	W 4|5|1c	W 4|1c	D450_05	W 1c|2c	W 2b|2c	D450_05	W 4|1c	W 4|1c	D450_05	W 2b|2c	
	D440_03			D440_04			D440_04	W 4|1c		D440_04		
W 1d|2c			W 1b/3b|2c/1c			W 2b|5a			W 2b|5a			

006 WC B			**007** Spülküche			**010** Vorbereiten			**011** Lager			
A [m²] 5,10			A [m²] 11,54			A [m²] 13,62			A [m²] 3,06			
U [m] 9,33			U [m] 13,68			U [m] 16,29			U [m] 7,76			
RH [m] 2,50			RH [m] 2,50			RH [m] 2,50			RH [m] 1,42 - 2,82			
W 2b|5a			W 3a|4b			W 3a|4b			W 4|1b			
W 4|1c	D450_05	W 2b|5a	W 1c|5b	D450_03	W 3a|4b	W 3a|4b	D450_03	W 3a|4b	W 3a|1b			
	D440_04			D440_03			D440_03			D440_02		
W 1c|2c			W 3b|4b			W 3b|4b			W 3a|1b			

012 Flur			**013** Einführung ELT									
A [m²] 7,95			A [m²] 1,46									
U [m] 12,49			U [m] 6,20									
RH [m] 2,59			RH [m] 2,82									
W 1a|2c			W 4|--									
W 3a|1c	D450_02	W 4|1c	W 1b|--		W 4|--							
	D440_03											
W 2a|2c			W 1b|--									

LEGENDE KONZEPT WANDOBERFLÄCHEN

Wandoberfläche

Wandoberfläche über/unter Öffnung

INNEN

- verputzt, auf Bestandsmauerwerk, Q3, Altputz entfernt, (bis 2,89 m ü. OKF EG), Dispersionsanstrich, Farbton n.A. Architekt
- Zementschlämmputz auf Bestandsmauerwerk (ab 2,89 m ü. OKF EG), Altputz entfernt, Einfärbung n.A. Architekt
- verputzt/verspachtelt, Q2, Dispersionsanstrich, Technikräume, Farbton n.A. Architekt
- verspachtelt Trockenbau, Q3, Dispersionsanstrich, Farbton n.A. Architekt
- verputzt/verspachtelt, Q3, Dispersionsanstrich, wischbar, scheuerfest, Farbton n.A. Architekt
- Wandverkleidung Holzwerkstoff (bis 2,25 m ü OKFFB), Birke furniert auf Unterkonstruktion
- Wandfliesen, sanitäre Bereiche, Höhe sh. Detail, bis UK Abhangdecke, Steinzeug glasiert, 10x10cm
- Fliesenspiegel an Waschtisch, Höhe angegeben, Steinzeug glasiert, 10x10cm
- Wandfliesen raumhoch, technische Bereiche, bis UK Abhangdecke, Steinzeug glasiert, 10x10cm
- Spiegel hinter Waschtischen, Höhe angegeben, Bereich nicht mit Fliesen versehen, sh. Detail
- Oberfläche ohne weitere Behandlung
- Akustikvorwand Gipskarton auf Unterkonstruktion, Lochung 6/18R, Randfries 10cm, Dispersionsanstrich

AUSSEN

- Dämmputz im Außenbereich auf Bestandsmauerwerk, Farbe n.A. Architekt
- Scheibenputz 2mm Korn auf WDVS, ab +2.84m ü. EG, Farbe n.A. Architekt
- Kammzugputz auf WDVS, vertikal gerillt bis +2.84m ü. EG, Farbe n.A. Architekt
- Putzschicht auf Bestandsmauerwerk, Farbe n.A. Architekt

Index	Änderung	Gez.	Datum
G	Wandoberfläche Essensausgabe, Garderobe		20.09.24
F	Fliesen Raum 006		30.07.24
E	Leistungsphase 5		24.04.24

Stadtverwaltung: Amt für Schulen

Maßstab 1:100 | Datum 24.03.2023 | Gez. | Bl.-Größe DIN A3

Dateiname: 0051_002_5_A_KO_503_G.dwg

Planungsphase: 5 - Ausführungsplanung

Projekt-Nr.: HI.4010511

Zeichnungscode: Konzept Wandoberflächen EG_002_A_503_G

Projekt: 0051 - 51. Grundschule "An den Platanen"
Rosa-Menzer-Straße 24, 01309 Dresden
TO2 Umbau der Bestandssporthalle zur Mensa

Darstellung: TO2

Konzept Wandoberflächen Erdgeschoss

Landeshauptstadt Dresden
Amt für Schulen
PF 120020 01001 Dresden
Tel. 0351 4889201, Fax 0351 4889213

Dresden. Digital

Planer

Bl.-Nr. A_503_G

NUR ZUR AUSSCHREIBUNG