


Aussenwand 4 - Fachlos 64
Mineralischer Oberputz
WDVS: Armierungsputz, Gewebeeinlage,
Ausgleich MW-Versprung:
Dämmung MiWo, 265mm, WLG 035,
Klebemörtel mineralisch,
Mauerwerk Bestand, 360mm

3x Ersatzquartiere für Fledermäuse
Fledermaus-Fassadenröhre aus Holzbeton,
WDVS konform, je BxHxT 20x47,5x12,5 cm,
mit Gewebeanschluss
Öffnung mit den Abmessungen des Kastens
in WDVS geschnitten, mit Klebemörtel befestigt.
Nistkasten entsprechend Dämmstoffdicke.
Mit Armierungsgewebe und -mörtel eingeputzt.

+ 5.50
UK Nistkasten Fledermaus

A_409-2 Detailschnitt Fassade NO (vertikal), Artenschutz Fledermausröhre 1:10

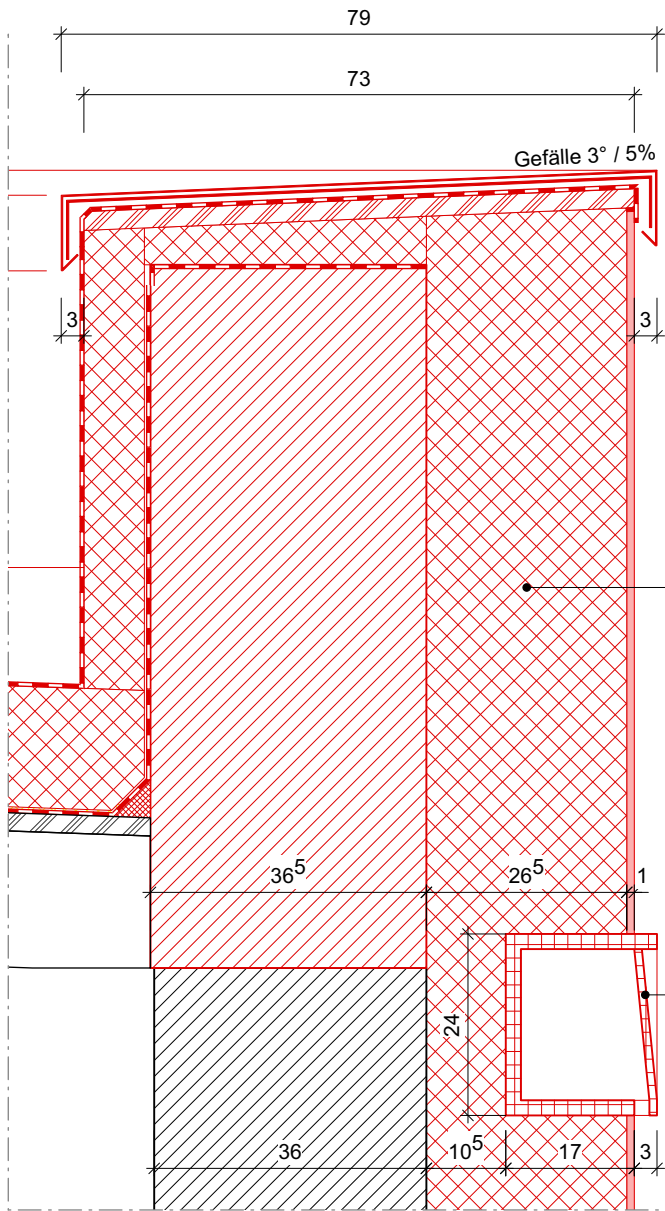


Aussenwand 4 - Fachlos 64
Mineralischer Oberputz
WDVS: Armierungsputz, Gewebeeinlage,
Ausgleich MW-Versprung:
Dämmung MiWo, 265mm, WLG 035,
Klebemörtel mineralisch,
Mauerwerk Bestand, 360mm


2x Ersatzquartiere für Mauersegler
Mauersegler-Nistkasten, aus Holzbeton,
WDVS konform, je BxHxT 43x24x22 cm,
Öffnung mit den Abmessungen des Kastens
in WDVS geschnitten, mit Klebemörtel befestigt,
Vorderwand zu Kontrollzwecken abnehmbar,
ca. 3cm Überstand zu Putz

+ 5.50
UK Nistkasten Mauersegler

A_409-3 Detailschnitt Fassade NO (vertikal), Artenschutz Mauersegler 1:10

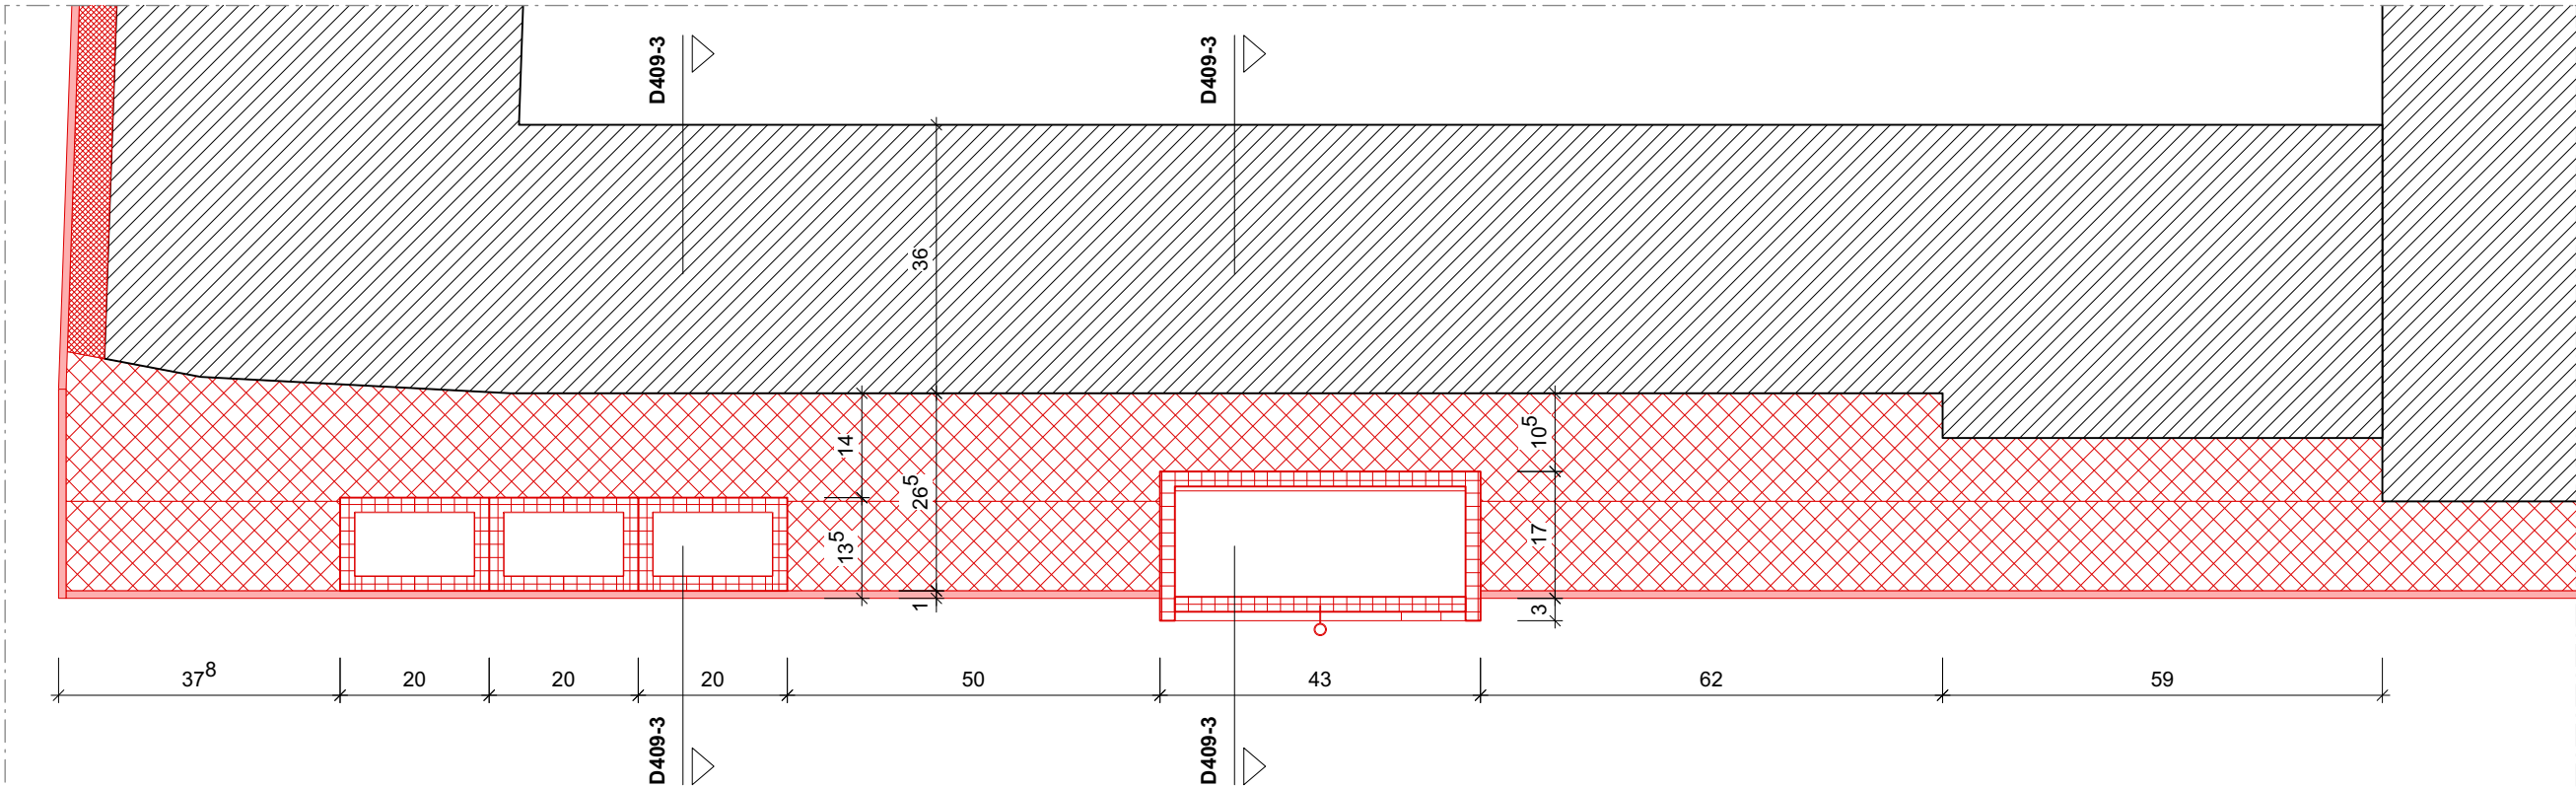

A_409-1 Detailschnitt Fassade NO (vertikal), Artenschutz Fledermausröhre 1:10

Landeshauptstadt Dresden				Projekt 0051 - 51. Grundschule "An den Platanen"			
Amt für Schulen		Dresden. Dresdner Logo		Rosa-Menzler-Straße 24, 01309 Dresden			
PF 120020 01001 Dresden				TO2 Umbau Bestandsportaltal zur Mensse			
Tel. 0351 4889201, Fax 0351 4889213				Maßstab 1:10		Datum 01.11.2023	
Planner		Dresdner Logo		Dateiname		Bl.-Größe DIN A3	
				Detail Artenschutz		Projekt-Nr. HI.4010511	
				TO2		Zeichnungscode 0051_004_5_A_DFA_409_A.dwg	
				Detail Schachgrube DFA_004_A_409_A			