


Schrifttyp: Century Gothic (fett)  
 Schriftgröße: 365 mm

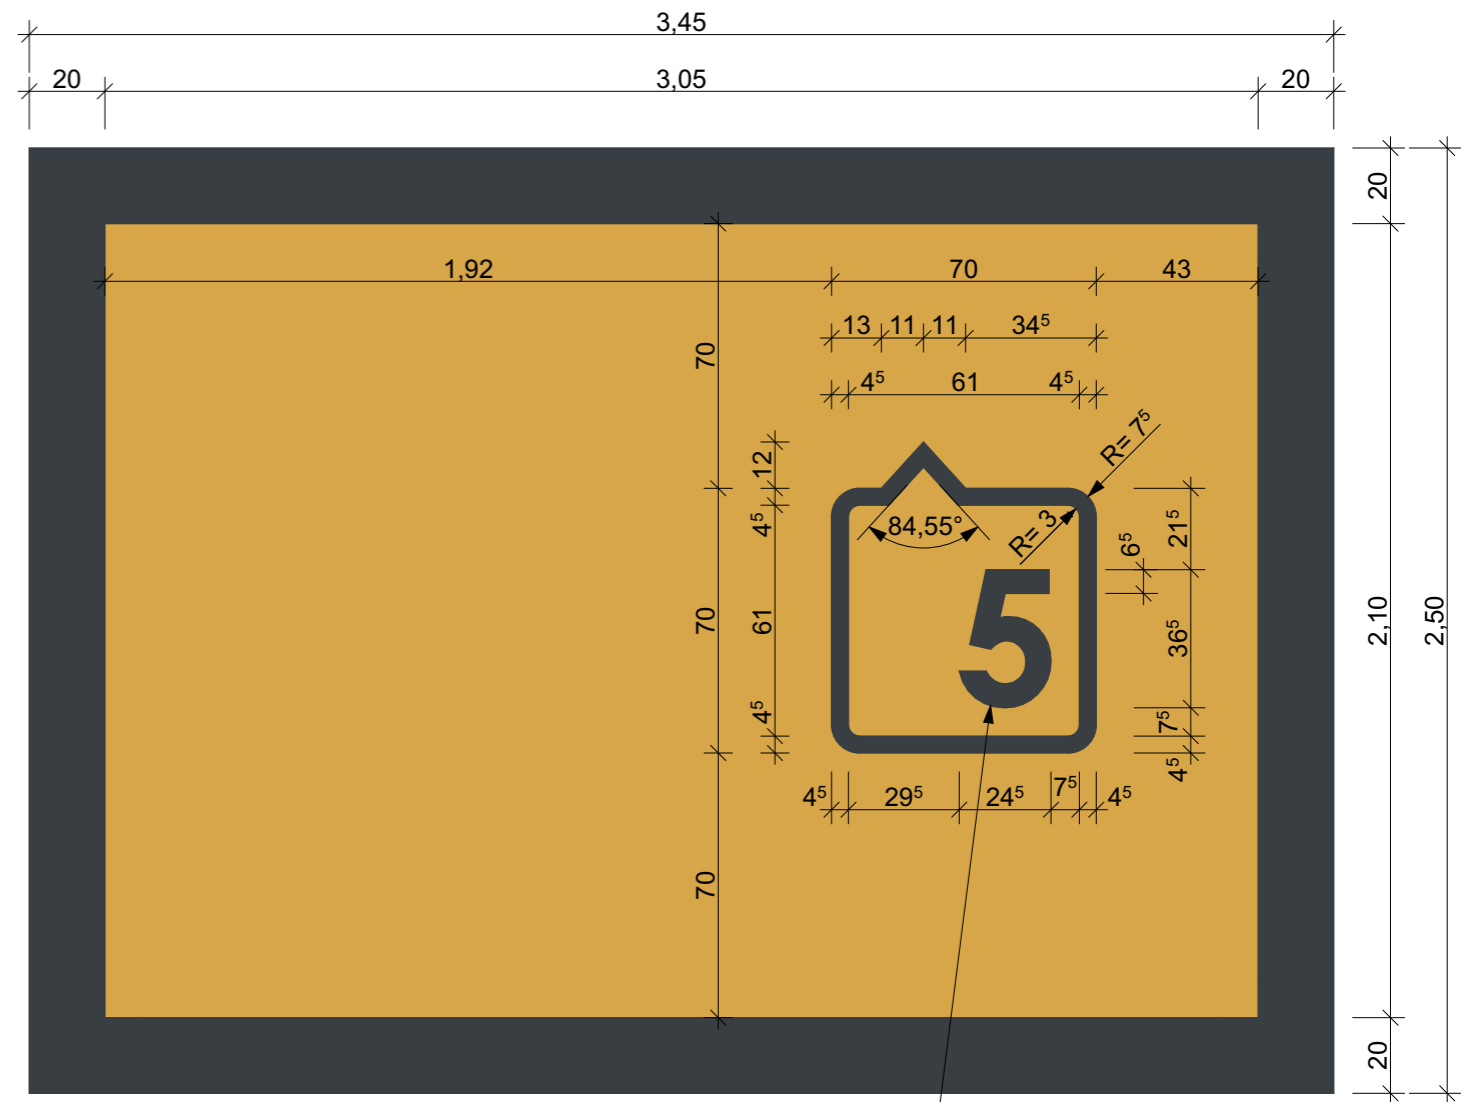

Schrifttyp: Century Gothic (fett)  
 Schriftgröße: 365 mm

Stirnwand vor dem Aufzug

Rahmen Anthrazitgrau RAL 7016 (R/G/B-Wert = 56/62/66)



Innerhalb des Rahmens Farbfläche und Piktogramm (Etage)

KG / 4. / 8. Geschoss: Blau Sto Nr. 35202 (R/G/B-Wert = 78/164/203)



1. und 5. Geschoss: Gelb Sto Nr. 31401 (R/G/B-Wert = 234/170/91)



2. und 6. Geschoss: Rot Sto Nr. 32400 (R/G/B-Wert = 211/89/65)



3. und 7. Geschoss: Grün Sto Nr. 36103 (R/G/B-Wert = 141/189/162)



HINWEIS

Farben können im Ausdruck verändert sein, bitte mit Originalfarbmuster vergleichen.

**Sanierung Studentenwohnheim**

Straße des 18. Oktober Nr. 23, 04103 Leipzig

**Anlagen zum Leistungsverzeichnis**

**Anlage 8 Farbkonzept Piktogramm Stirnwand am Aufzug**

Maßstab: 1:20

Datum: 18.11.2024