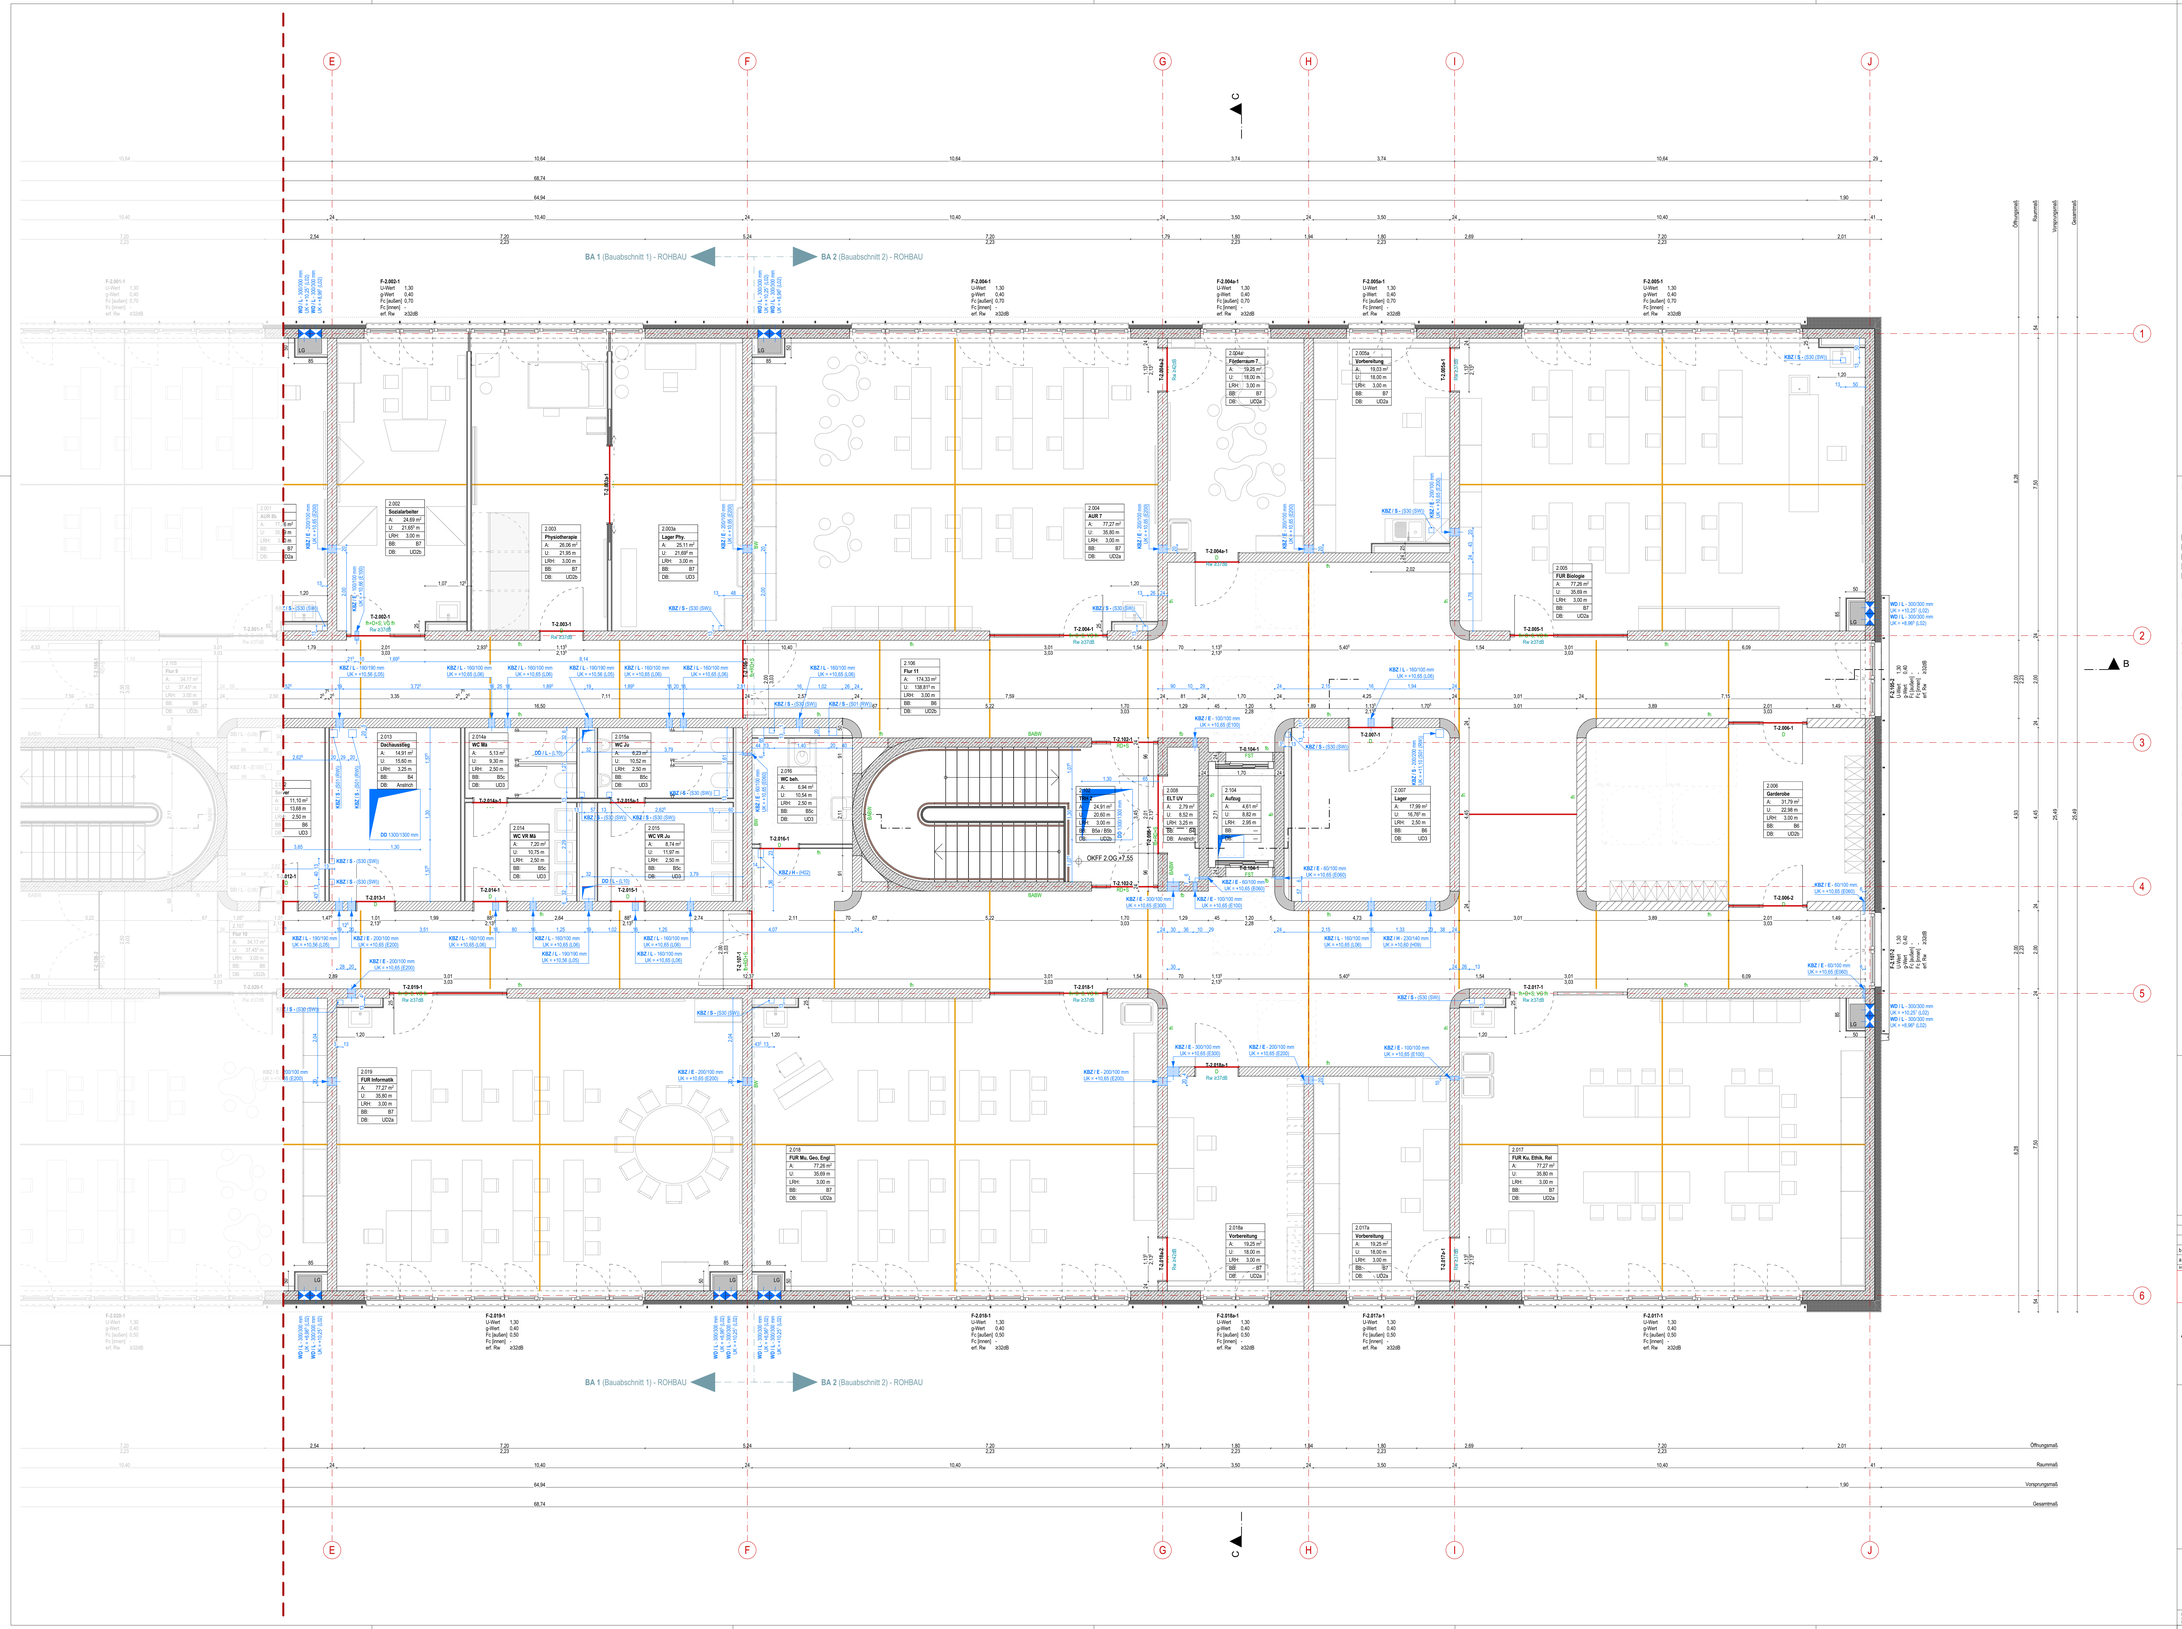

Legende

- Grundstücksgrenze
- Höhenangaben OKFF
- Höhenangaben OKRF
- Achsen
- Stahlbeton
- Mauerwerk (tragend)
- Mauerwerk (nicht tragend)
- Trockenbau
- Dämmung
- Brandschutz
- LRH Lichte Raumhöhe von OKFF bis UK UHD

Legende Einrichtungen

- Bewegungsfugen mit Dämmstreifen
- Scheinfugen mit Reaktionsharz verschlossen
- Randfugen (Bewegungsfugen) siehe Detail

Legende Abkürzungen

OK	Oberkante
UK	Unterkante
FF	Fertigfußboden
RB	Rohboden (Bodenplatte . KG 322)
RD	Rohdecke (Deckenkonstruktion . KG 351)
UD	Unterhangdecke
UZ	Unterzug
LRH	lichte Raumhöhe
BRH	Brüstungshöhe (Rohbauöffnung; gemessen ab OKFF)
BB	Bodenbelag / Deckenbelag
DB	Deckenbekleidung / Dachbekleidung

Legende Bodenbeläge EG

- B1 | **Epoxidharz** | 250 mm
- B2a | **Fliesen R9** | 250 mm
- B2b | **Fliesen R10** | 250 mm
- B3a | **Linoleum 3kN** | 250 mm
- B3b | **Linoleum 5 kN** | 250 mm | **Aula**

Legende Bodenbeläge OG

- B4 | **Epoxidharz** | 150 mm
- B5a | **Fliesen R9** | 150 mm | Treppenhaus
- B5b | **Fliesen R9** | 150 mm | Treppenhaus - Zwischenpodeste
- B5c | **Fliesen R10** | 150 mm
- B6 | **Linoleum 5 kN** | 150 mm
- B7 | **Linoleum 3 kN** | 150 mm

Legende Decken- und Dachbekleidungen

- UD2a | **Akustikdecke mit Dämmauflage** | Abhanghöhe 250 mm
- UD2b | **Akustikdecke ohne Dämmauflage** | Abhanghöhe 250 mm
- UD3 | **Kastendecke Akustik** | Abhanghöhe 250 / 750 / 900 mm
- UD4 | **Gipsfaserplatten Außen** | 15 mm Schattenfuge an Stib-Stützen
- **Anstrich**

Legende Durchbrüche

- WD - Wanddurchbruch
- KBZ - Kernbohrzone (Wand)
- KBZ - Kernbohrzone (Decke)
- DD - Deckendurchbruch
- BD - Bodendurchbruch
- DS - Deckenschlitz
- WS - Wandschlitz
- KB - Kernbohrung (Wand)
- KB - Kernbohrung (Decke)

H	Heizung
L	Lüftung
K	Kälte
S	Sanitär
E	Elektro

Bauteilaufbauten siehe Blatt **A-05-00**

Index	Datum	Art der Änderung	Geo.
b	18.11.2022	Anpassung Möblierung FUR Chemie und Physik gem. Vorgaben Fachplanung	MM
a	10.10.2022	Anpassung WDVS-Stärke im 1. und 2. Obergeschoss einschl. Verschiebung Sonnenschutz	MM

OKFF EG = +/- 0,00 = 64,05 m ü. NHN

Bauvorhaben

AM 19-245 SKD

Ersatzneubau der Schule für Körperbehinderte „Schule An der Muldaue“

Bauherren

Stadt Dessau-Roßlau
vertreten durch das Dezernat für Stadtentwicklung und Umwelt und das Amt für zentrales Gebäudemanagement

Gustav-Bergt-Straße 1
06862 Dessau-Roßlau
Tel: 0340 204-2065
Fax: 0340 204-2065
zgm@dessau-rosslau.de
http://www.dessau-rosslau.de

Architekten

Planungszeichnung

Ausbaugrundriss 2. Obergeschoss - Teilplan 2

Planungsdaten

Phase	LP5	Status	BAUFREI
Aufgestellt/ Bearbeiter		Format	1.320 x 841
		Datum	08.06.2022
Geprüft		Projekt-Nr.:	
Maßstab	1:50	Plan-Nr.:	A-02-03-02_Fb

Dieses Projekt nebst Anlagen darf ohne unsere Genehmigung weder vervielfältigt noch ganz oder teilweise anderweitig verwendet oder einem Ausgeführt gemacht werden, es gilt ausnahmslos das UHD in der derzeitigen Fassung, das Urheberrechte bleiben vorbehalten.