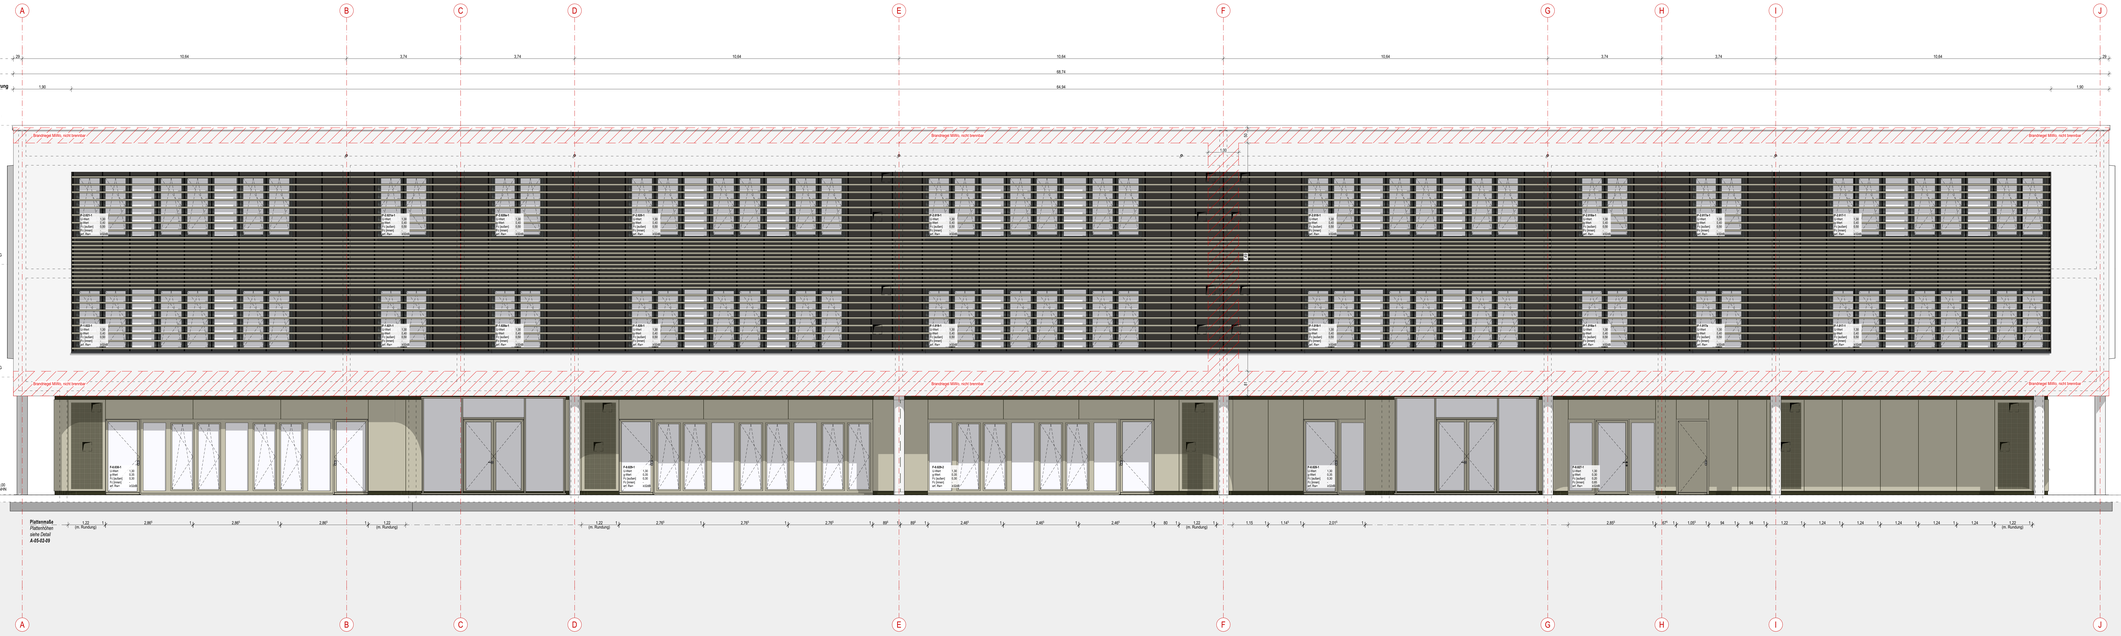
A
B
C
D
E
F
G
H
I
J
Achsmaß
Gesamtmaß
WDVS-Rücksprung
OK Attika
OKFF 1.OG
OKFF 1.OG
OKFF EG ±0,00
Brandriegel MiWo, nicht brennbar
Pfosten-Riegel-Fassade
Pfosten-Riegel-Fassade mit Lüftung
Pfosten-Riegel-Fassade mit Lüftung und Brüstung
Pfosten-Riegel-Fassade mit Brüstung
Pfosten-Riegel-Fassade mit Brüstung und Lüftung
Pfosten-Riegel-Fassade mit Brüstung und Lüftung
Pfosten-Riegel-Fassade mit Brüstung und Lüft