

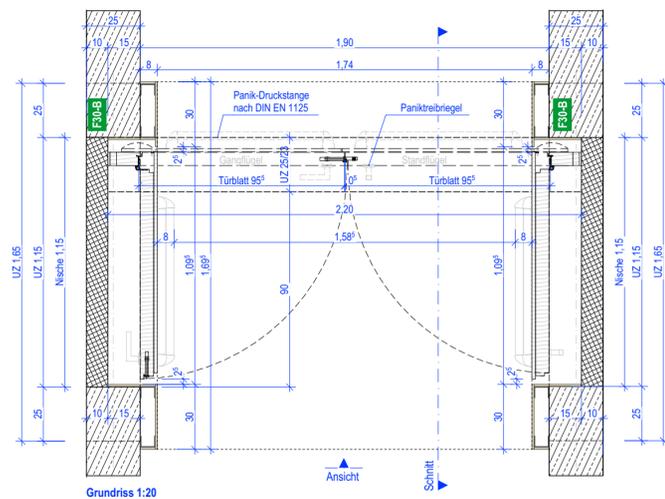
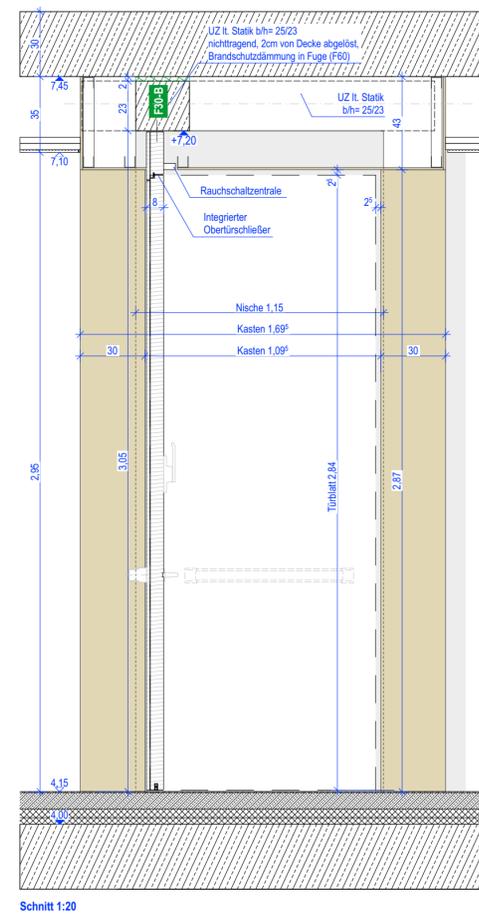
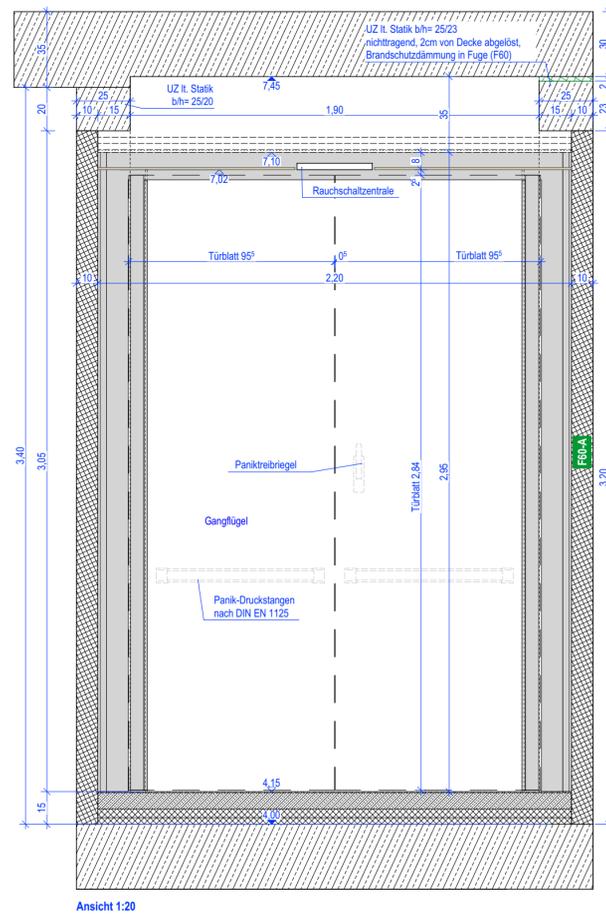


**T\_01.16**  
**RB 2,20 x 2,95**  
**T30**

- Nischentür mit HPL-Kastenrahmen
  - Holzblockzarge
  - zweiflügelig
  - Fluchtwegtür mit Panik-Druckstange nach DIN EN 1125
  - integrierter Obertürschließer und Rauchschaltzentrale
- Zustimmung im Einzelfall (ZiE) nötig bzw. vorhaben bezogene Bauargenehmigung (vBG) möglich?

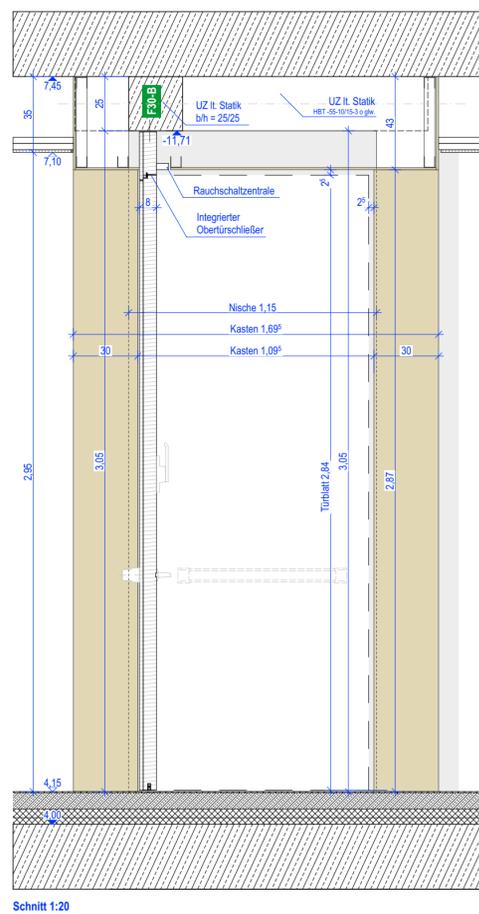


**T\_01.17**  
**RB 2,20 x 3,05**  
**T30**

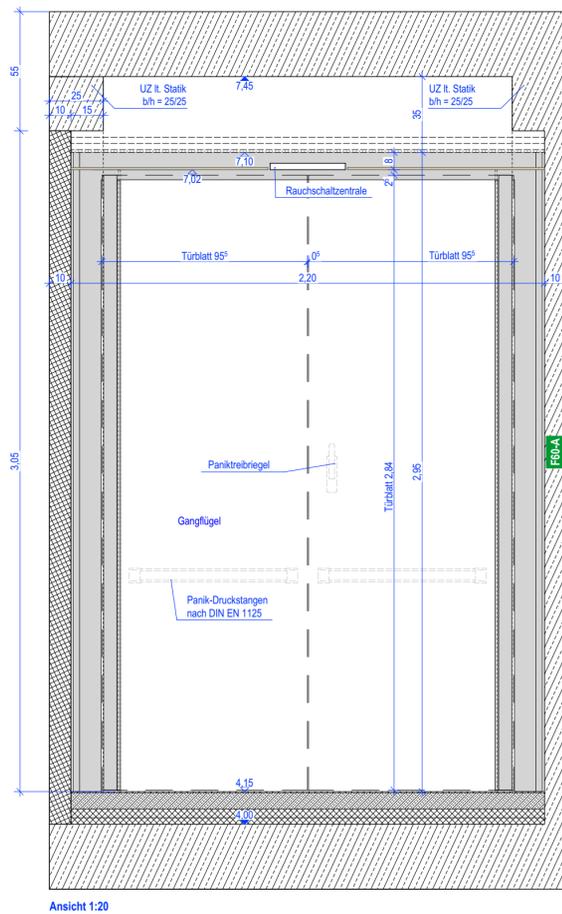

Höhenbezug  
 OK FFB = +112,55 m ü. DHHN2016

Index	Änderung	Datum	Gez.
B	Ergänzung Information Feuerschutzabschluss BS-Tür	23.04.2024	CK
A	Zwecks BS - StbUnterzüge über Nischentüren, Tür 1.16 Ortbeton auf TRH-Seite, Tür 1.17 Anpassung UZ	20.12.2023	CK
0	Erstausgabe	17.11.2023	CK

Landeshauptstadt Dresden  
 Amt für Hochbau und Immobilienverwaltung  
 PF 120020 01001 Dresden Tel. 488 38 20, Fax 488 38 17

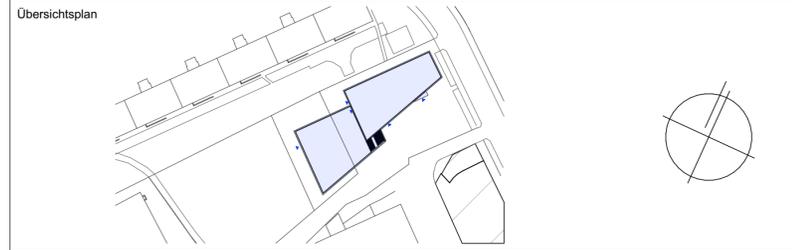

Projekt  
 HI.6520039 – Ersatzneubau Stadtteilhaus Johannstadt

Standortverwalter  
 Amt für Hochbau und Immobilienverwaltung

Planungsphase  
 5 – Ausführungsplanung

Architekten  
 Tel.:  
 Fax:  
 E-Mail:  
 Datum \_\_\_\_\_ Unterschrift \_\_\_\_\_

Inhaltliche Koordinierung ist erfolgt mit:  
 Fachplaner \_\_\_\_\_ Fachplaner \_\_\_\_\_ Fachplaner \_\_\_\_\_ Fachplaner \_\_\_\_\_

Darstellung <b>Nischentür [T_1.16/ 1.17]</b>		DWG- Dateiname 4556_001_5_A_D12_420_B.dwg	
Maßstab 1:20	Datum 13.12.2022	Gez. /CK	Projekt-Nr. HI.6520039
Bl.- Größe 800x420	Bl.-Nr. A_420	Ausgabedatum: 13.11.2024	