



T_0.16
RB 2,20 x 2,95
T30

- Nischentür mit HPL-Kastenrahmen
 - Holzblockzarge
 - zweiflügelig
 - Fluchttürgür mit Panik-Druckstange nach DIN EN1125
 - integrierter Obertürschließer und Rauchschaltzentrale
- keine Zustimmung im Einzelfall (ZIE) nötig
 > mind. 20cm über Tür - Feuerschutzabschluss nach aktueller DIBt Richtlinie
 > Türseitenbefestigung an bekleidete Stahlstütze

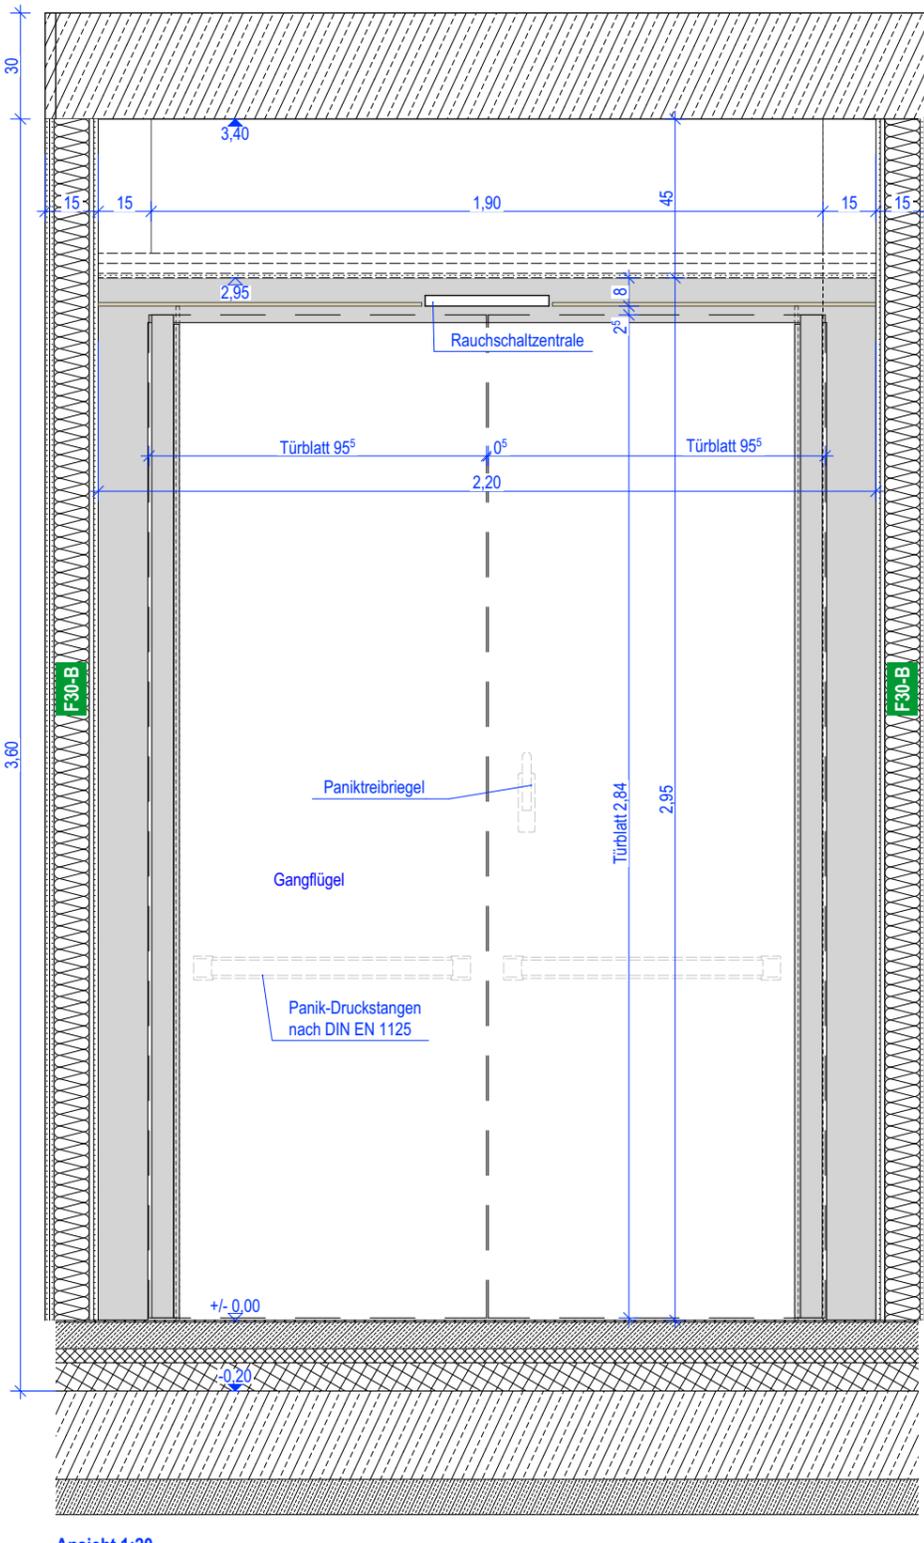

Ansicht 1:20

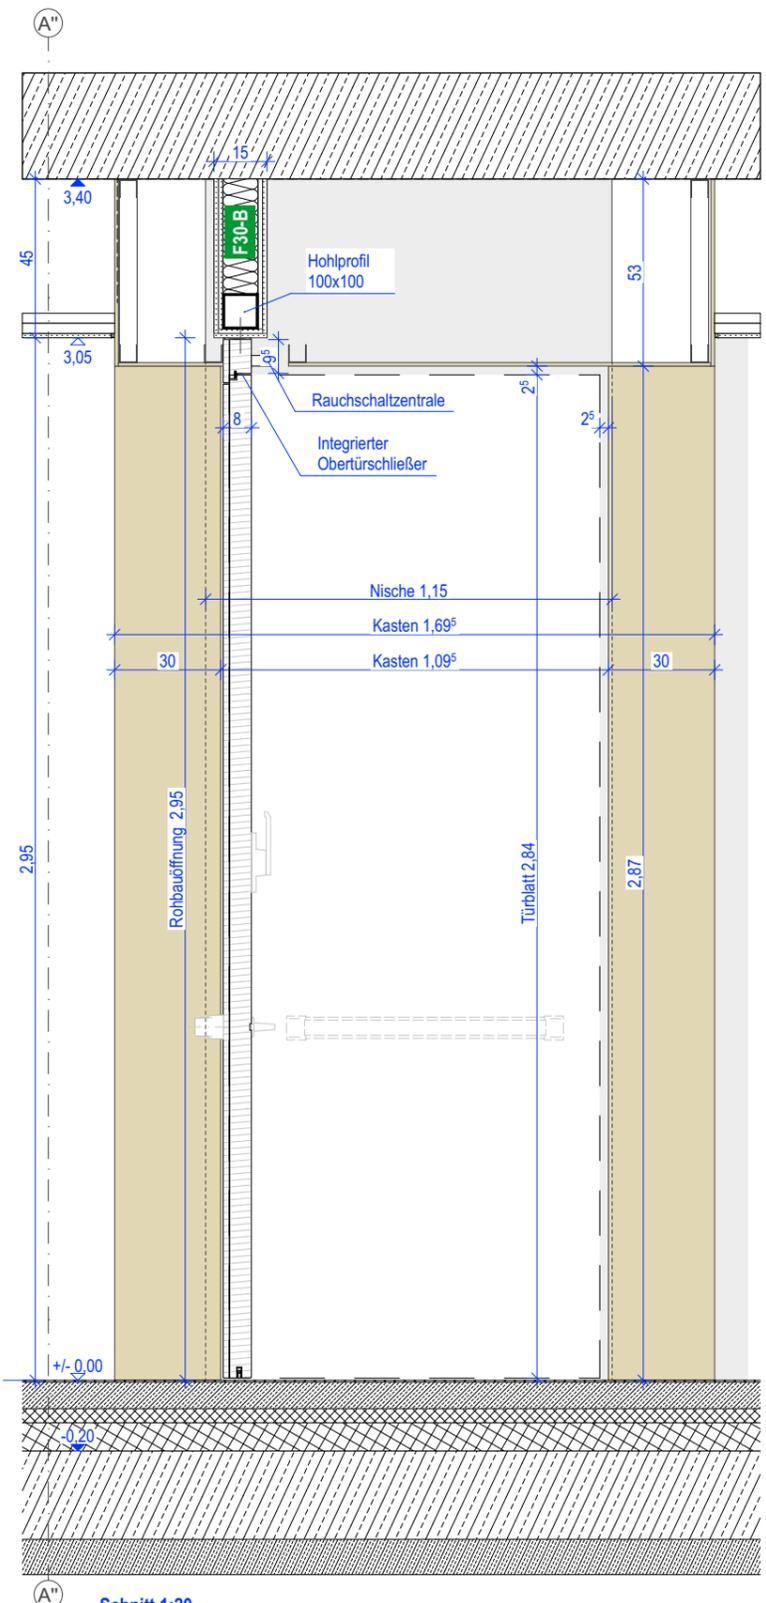

Schnitt 1:20

Bl.-Nr. A_423	Landeshauptstadt Dresden Amt für Hochbau und Immobilienverwaltung PF 120020 01001 Dresden Tel. 488 38 20, Fax 488 38 17		Projekt	HI.6520039 – Ersatzneubau Stadtteilhaus Johannstadt	A	Ergänzung Information Feuerschutzabschluss BS-Tür	23.04.24	CK
			Darstellung	Nischentür [T_0.16]	0	Erstausgabe	17.11.23	CK
Planer			Standortverwalter	Amt für Hochbau und Immobilienverwaltung	Index	Änderung	Datum	Gez.
			Planungsphase	5 – Ausführungsplanung				
			Maßstab	1:20	Datum	13.12.2022	Gez.	CK
			Bl.-Größe	A3	Projekt-Nr.	HI.6520039		
			Dateiname	4556_001_5_A_D12_423_A.dwg	Zeichnungscode	Nischentür [T_0.16]_423_A		