

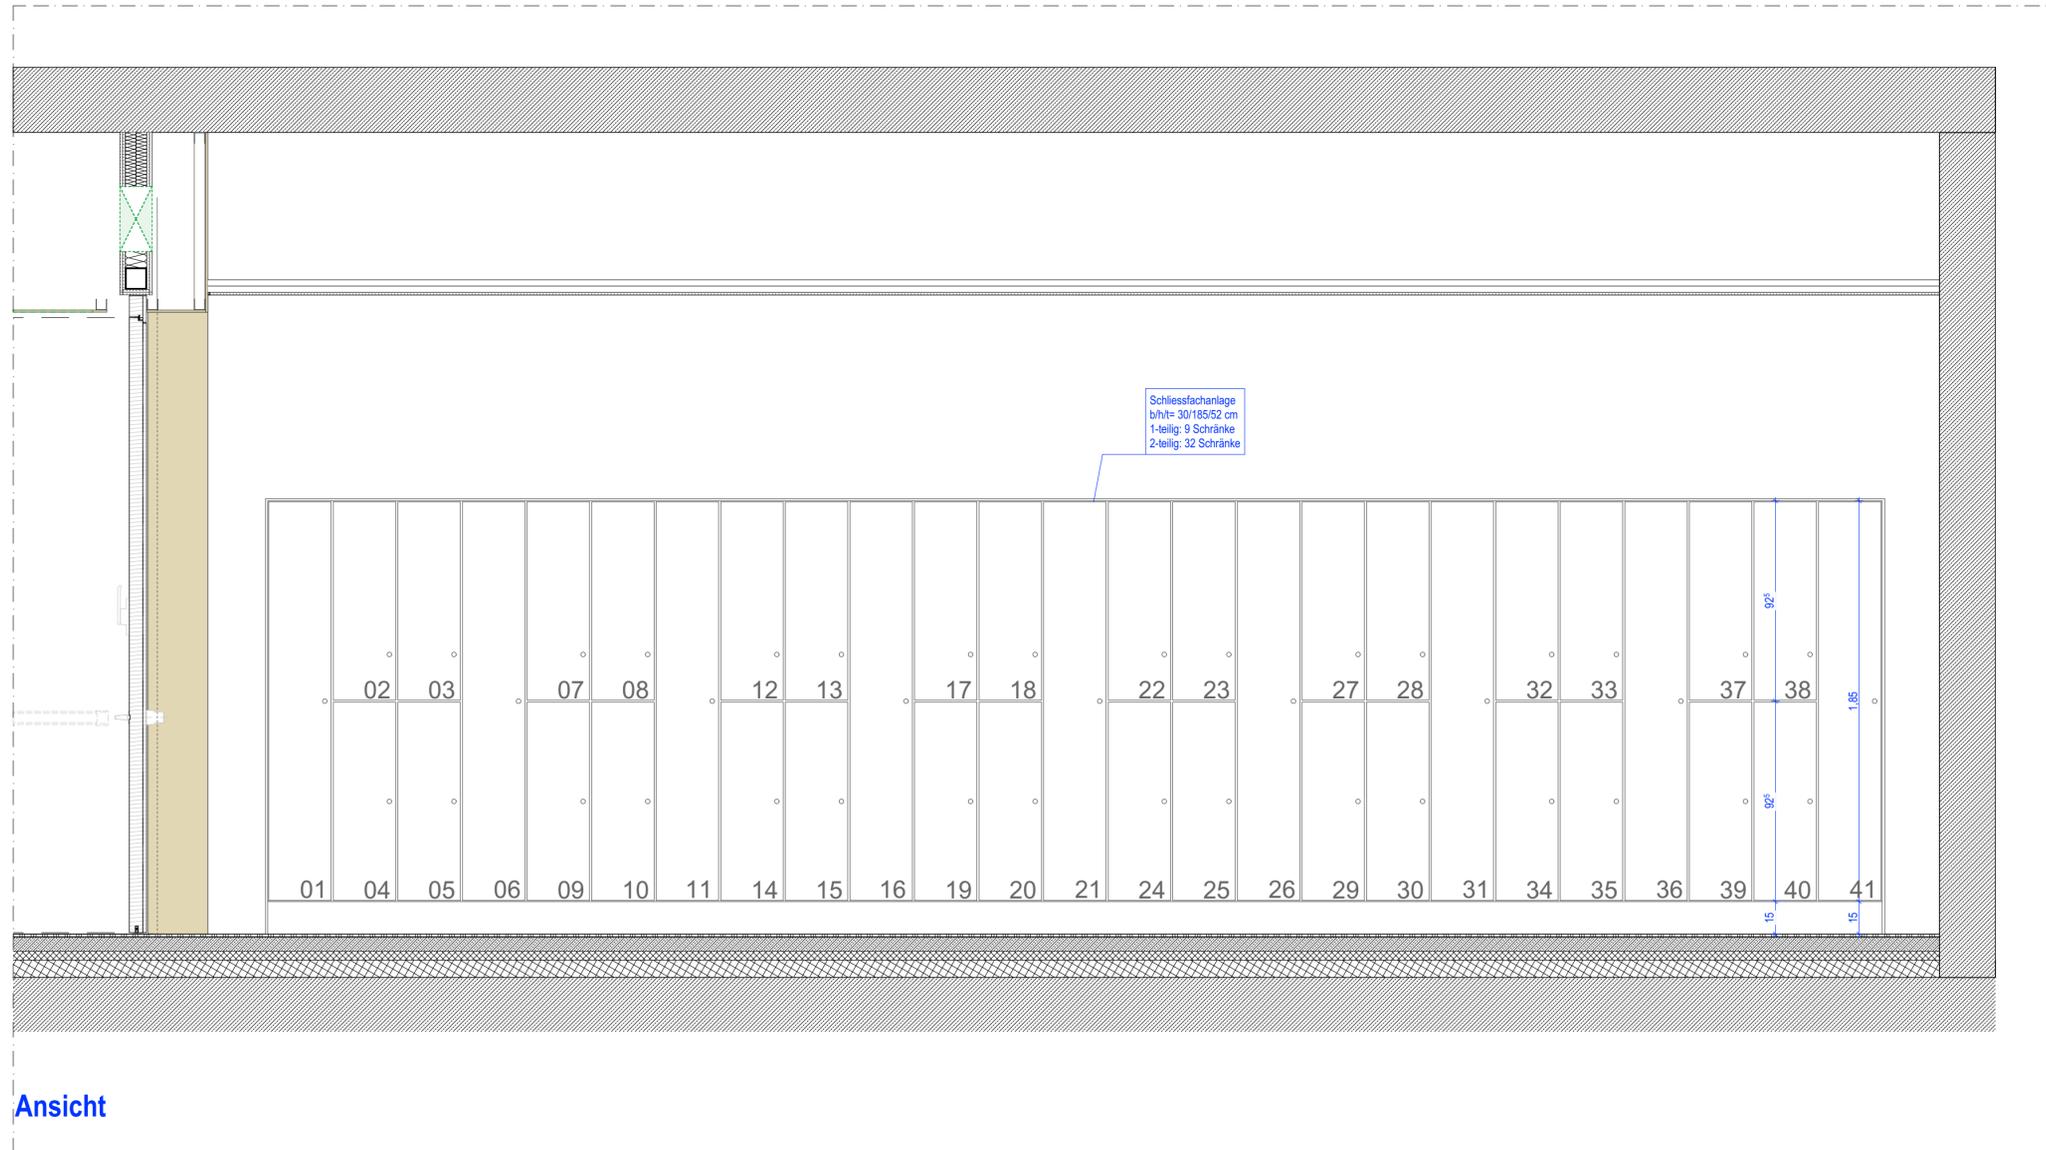


Raum "038 - Schließfächer"

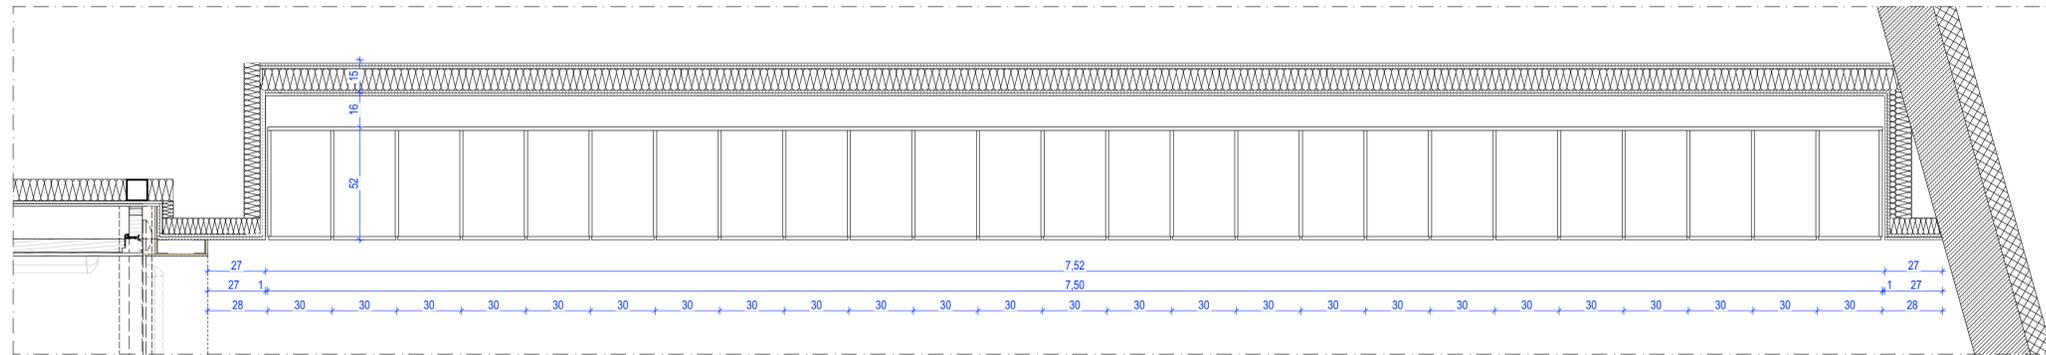

Ansicht

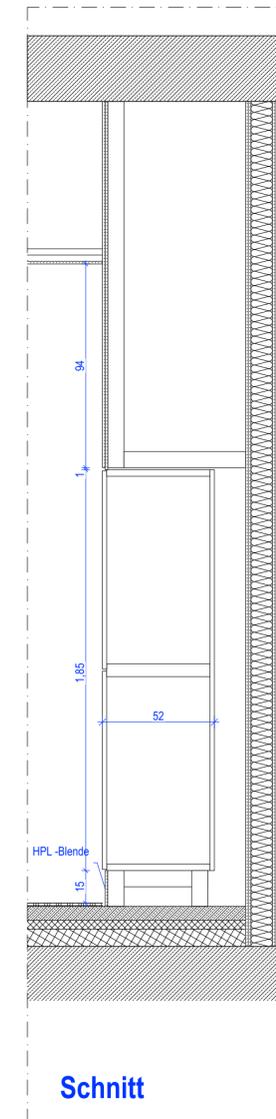

Schnitt

Höhenbezug
OK FFB = +112,55 m ü. DHHN2016

0	Erstausgabe	25.10.2024	SK
Index	Änderung	Datum	Gez.

Zeichnungscode: Schließfächer_433

Landeshauptstadt Dresden
Dresden. Amt für Hochbau und Immobilienverwaltung
 PF 120020 01001 Dresden Tel. 488 38 20, Fax 488 38 17

Übersichtsplan

Projekt
HI.6520039 – Ersatzneubau Stadtteilhaus Johannstadt

Standortverwalter
Amt für Hochbau und Immobilienverwaltung

Planungsphase
5 – Ausführungsplanung

Architekten

Tel.:
Fax:
E-Mail:

Datum _____ Unterschrift _____

Inhaltliche Koordinierung ist erfolgt mit:

Fachplaner	Fachplaner	Fachplaner	Fachplaner
------------	------------	------------	------------

Darstellung
Schließfächer

DWG- Dateiname 4556_001_5_A_D17_433_0.dwg	
Maßstab 1:20	Datum 24.10.2024
Gez. SK, LK	Projekt-Nr. HI.6520039
Bl.- Größe 800x420	Bl.-Nr. A_433

Ausgabedatum: 28.10.2024