


Regelquerschnitt Rohrgraben, Tiefe 1,75 bis 4,00 m

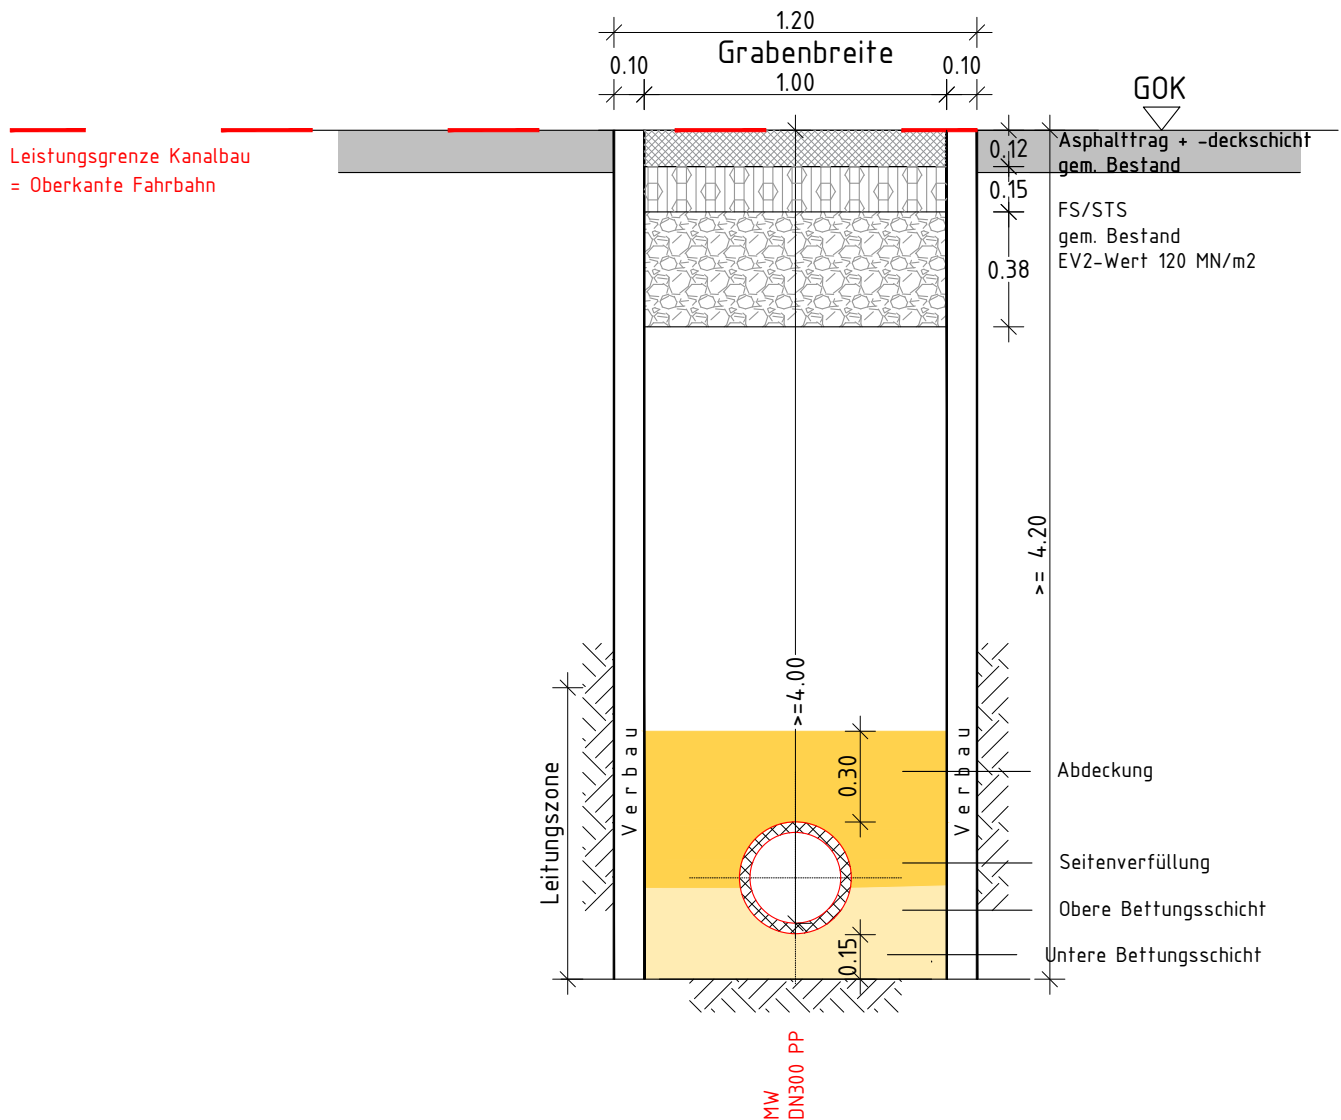


Regelquerschnitt

Achtung: Abrechnungsquerschnitte nach Vorgabe ZTV des Auftraggebers (ggf. abweichend)

Bettung Typ 1

Rohrleitung: Mischwasserkanal DN300 PP

Für die Verlegung gelten die Empfehlungen der DIN EN 1610 (Verlegung und Prüfung von Abwasserleitungen und Kanälen). Für die Statische Berechnung gilt die DIN EN 1295-1 (Allgemeine Anforderungen an die statische Berechnung von Rohrleitungen) sowie die national anerkannten Berechnungsverfahren (z.B. DWA-A 127). Für den Rohrgraben gelten die Empfehlungen der DIN 4124 (Baugruben und Gräben - Böschungen, Arbeitsraumbreiten, Verbau)

							Vorhabenträger:		Maßstab 1:25		
							 WAD - Westsächsische Abwasserentsorgungs- und Dienstleistungsgesellschaft mbH An der Muldenaue 10 08373 Remse, OT Weidensdorf Tel.: 03763-7897-0 Fax.: 03763-7897-71				
Nr.	Änderung	Datum	ZE	Name	ZE	Datum					
1	-	-	-	Bearb.		10.2024					
2	-	-	-	Gez.		04.11.2024					
3	-	-	-	Gepr.							
4	-	-	-								
5	-	-	-								
Projektnr.:				Plandarstellung:			Maßnahme		Plan-Nr.	6.2	
Dateiname:				Regelquerschnitt 1			Kanalauswechslung Lichtensteiner-Straße in Hohenstein-Ernstthal		Lph.:	6	