


Achse:
KNA_Lichtensteiner-Str


Höhenplan:
KNA_Lichtensteiner-Str.

Station:
0+000.000 - 0+051.996


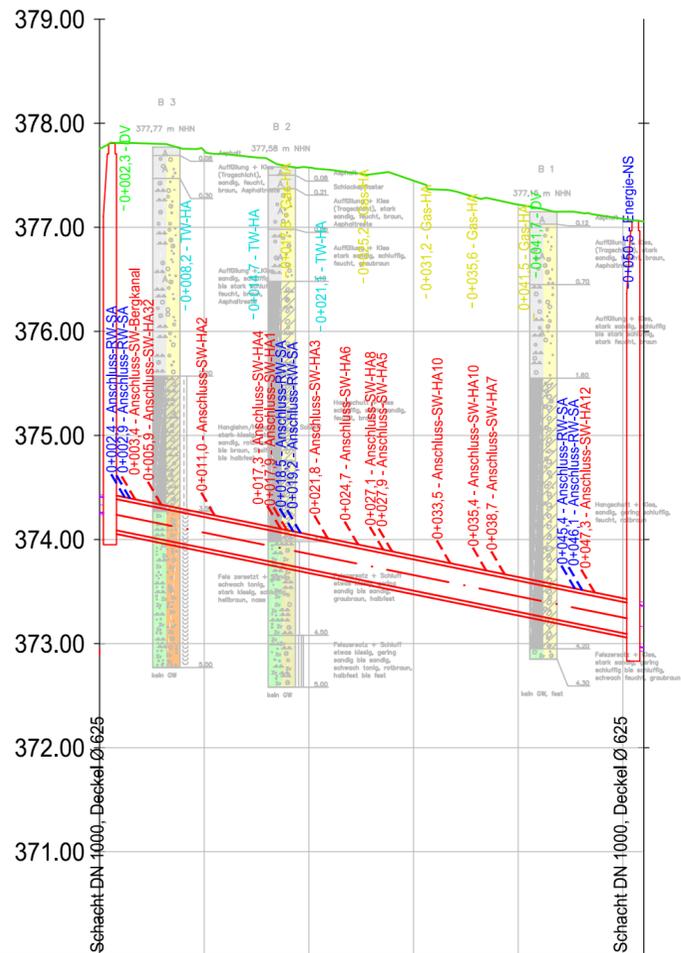


Schachtbezeichnung	1706923008	1706923009
Haltungsbezeichnung	SA-U	1706923008
Haltungslänge 2D	[m] 100	50,00
Rohrsohle	[m] 374,25 374,26 374,10	372,98 372,98
Nennweite	DN 150 PP	DN 300 PP
Tiefe	[m] 3,71	4,09
Sohlgefälle	[%] 1,00%	2,04%
Schachtdeckelhöhe	[m] 377,81	377,07
Station	[m] 0,00 1,00	51,00


Schachtbezeichnung	1706923008
Schachttyp	Exzentrische Struktur 1.000 Durchm. 625 Rahmen 600 konisch 125 Wand 150 Boden
Rechtswert	838230,81
Hochwert	838232,37
Deckelhöhe	877,81
Schachtschle	874,10
Deckeldurchmesser	0,62
Schachthöhe	3,71
Schachtdurchmesser	1,00

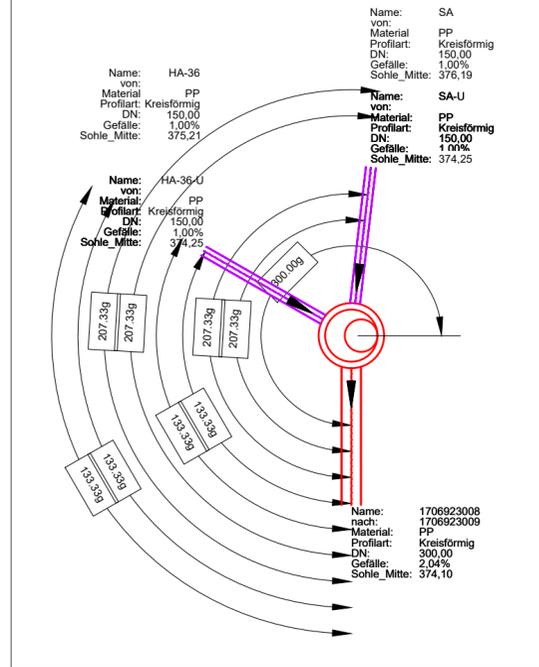

Schachtbezeichnung	1706923009
Schachttyp	Exzentrische Struktur 1.000 Durchm. 625 Rahmen 600 konisch 125 Wand 150 Boden
Rechtswert	838230,81
Hochwert	838232,37
Deckelhöhe	877,07
Schachtschle	872,98
Deckeldurchmesser	0,62
Schachthöhe	4,09
Schachtdurchmesser	1,00

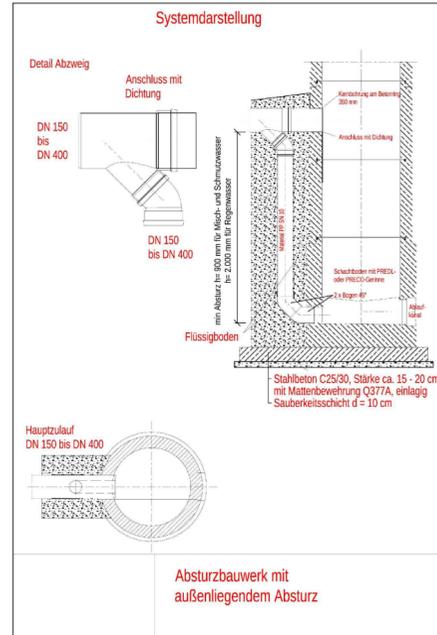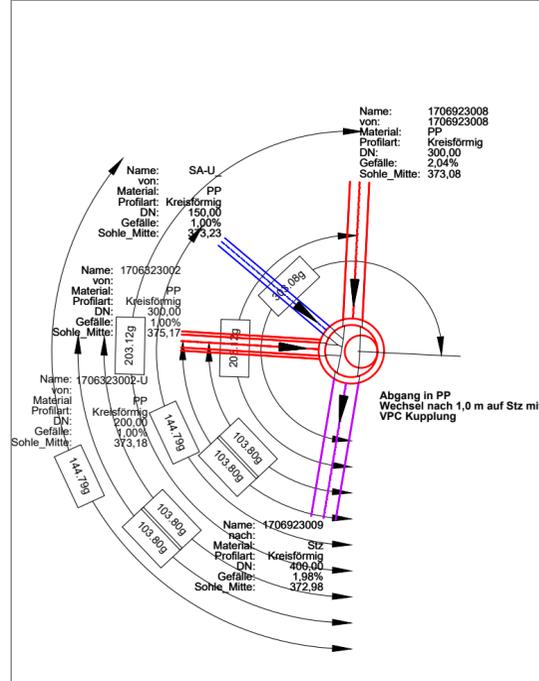

Anbindung außenliegender Untersturz bei Zulauf DN150 bis DN400, gem. TRL für den Neubau und die Erneuerung von Freispiegelkanälen - WAD

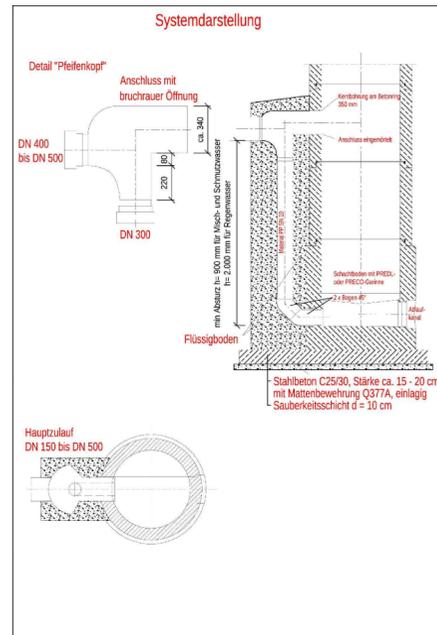

Anbindung außenliegender Untersturz bei Zulauf DN400 bis DN500, gem. TRL für den Neubau und die Erneuerung von Freispiegelkanälen - WAD

LEGENDE

Bestand	Planung

Entwurfsbearbeitung:	bearbeitet	10/2024
	gezeichnet	18.11.2024
	geprüft	
	Projekt-Nr.	

Auftraggeber: WAD - Westsächsische Abwasserentsorgungs- und Dienstleistungsgesellschaft mbH An der Muldenaue 10 08373 Remse, OT Weidensdorf Tel.: 03763-7897-0 Fax.: 03763-7897-71	bearbeitet	
	gezeichnet	
	geprüft	
	Projekt-Nr.	

Nr.	Art der Änderung	Datum	Zeichen

VERDINGUNGSUNTERLAGE

Straßenbauverwaltung:	Große Kreisstadt Hohenstein-Ernstthal Altmarkt 41 09337 Hohenstein-Ernstthal	Unterlage / Blatt Nr.: 6.1
Straße /Abschn.-Nr. / Station:	Theodor-Körner-Straße	Längsschnitt MW-Kanal
PROJIS-Nr.:		Maßstab: 1:500/50

Kanalauswechslung Lichtensteiner-Straße in Hohenstein-Ernstthal