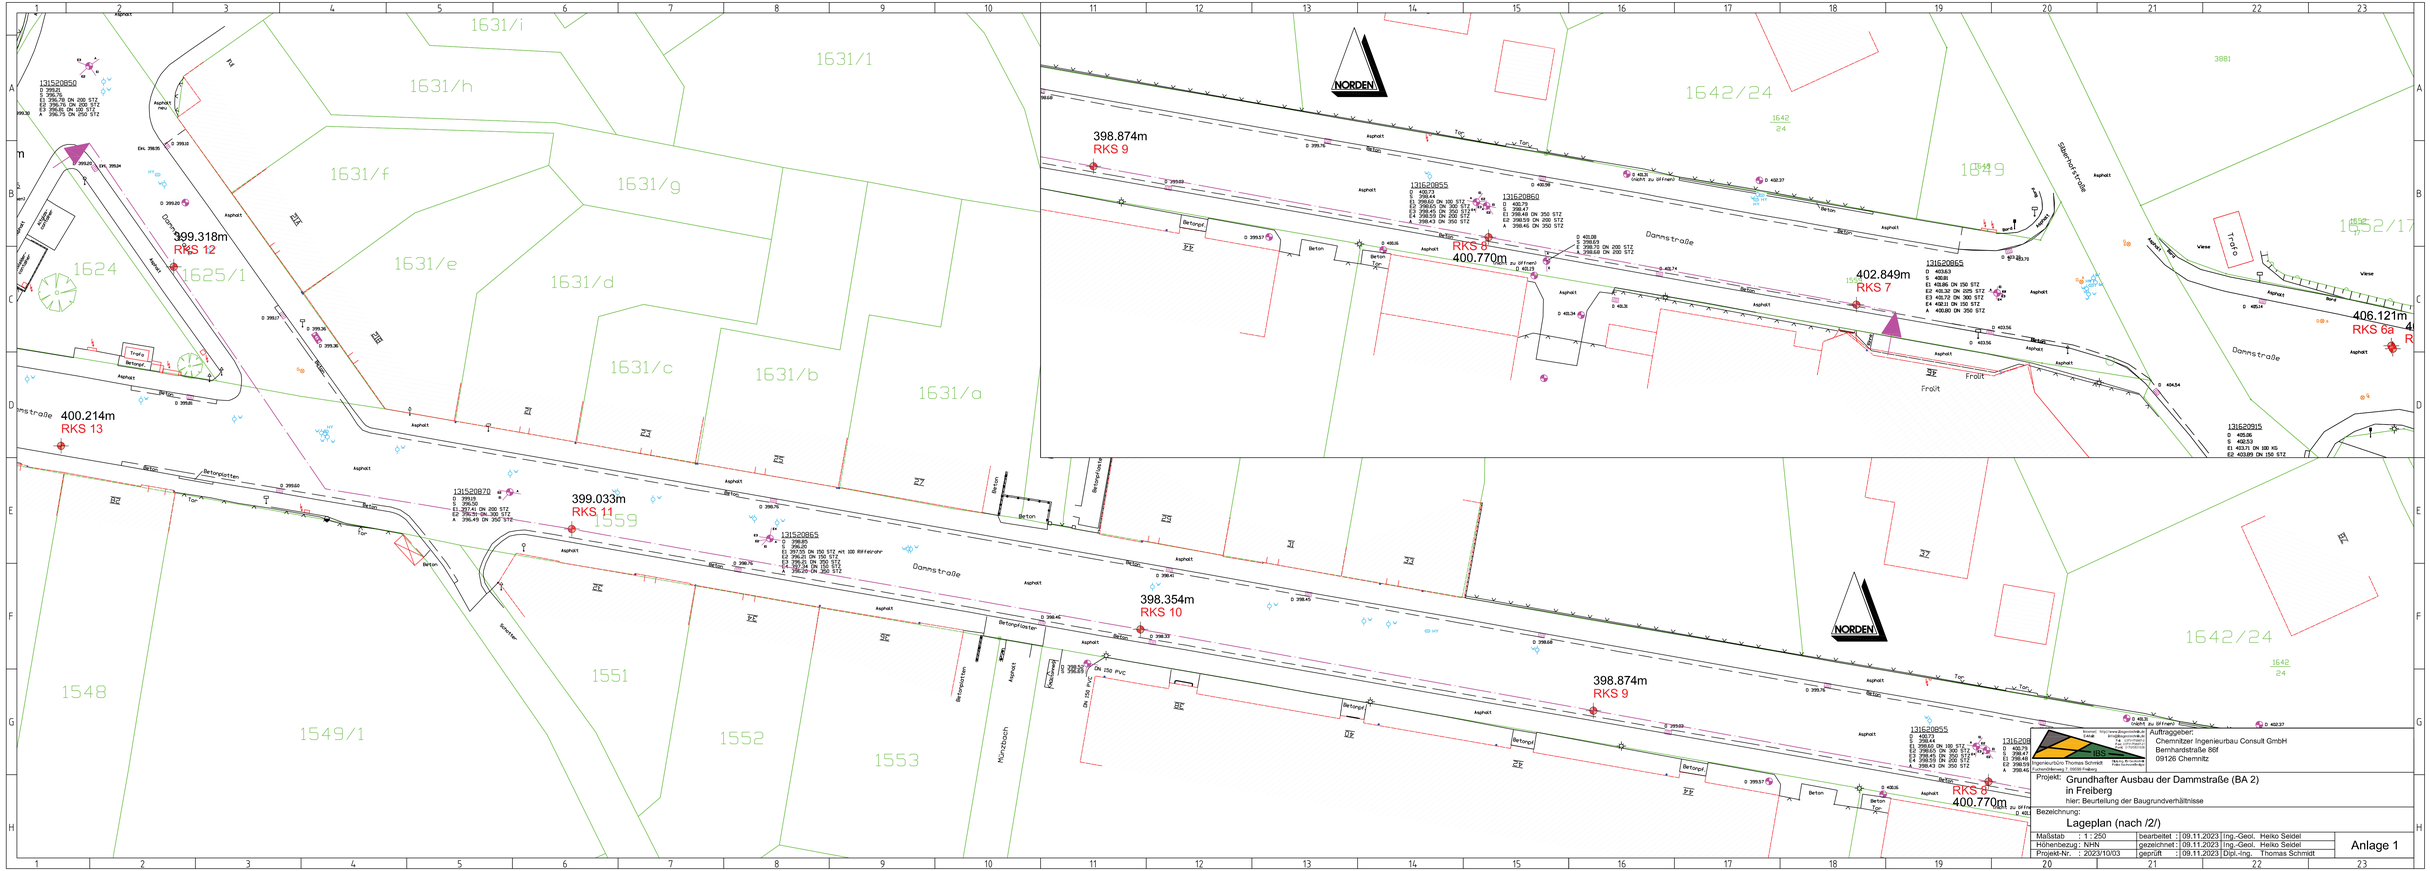
399.318m
RKS 12
400.214m
RKS 13
399.033m
RKS 11
398.354m
RKS 10
398.874m
RKS 9
400.770m
RKS 8
402.849m
RKS 7
406.121m
RKS 6a
Dammstraße
Silbernstraße
Trafo
Fruit
Beton
Asphalt
Betonpflaster
Betonplatten
Böschung
Mühlgraben
Kantstein
1624
1625/1
1631/i
1631/h
1631/f
1631/g
1631/e
1631/d
1631/c
1631/b
1631/a
1631/1
1642/24
1642
24
1649
1652/17
1548
1549/1
1551
1552
1553
1559
3081
Auftraggeber:
Chemnitzer Ingenieurbau Consult GmbH
Bernhardstraße 86f
09126 Chemnitz
Projekt:
Grundhafter Ausbau der Dammstraße (BA 2)
in Freiberg
hier: Beurteilung der Baugrundverhältnisse
Bezeichnung:
Lageplan (nach /2/)
Maßstab : 1 : 250
Höhenbezug : NHN
Projekt-Nr. : 2023/10/03
bearbeitet : 09.11.2023 Ing.-Geol. Heiko Seidel
gezeichnet : 09.11.2023 Ing.-Geol. Heiko Seidel
geprüft : 09.11.2023 Dipl.-Ing. Thomas Schmidt
Anlage 1