


Schnittdarstellung überhöht!

Maßstab: M 1 : 50

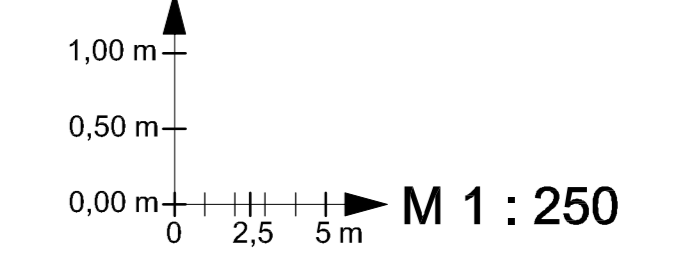

		Auftraggeber: Chemnitz Ingenieurbau Consult GmbH Bernhardstraße 86f 09126 Chemnitz	
Projekt: Grundhafter Ausbau der Dammstraße (1. BA) in Freiberg hier: Beurteilung der Baugrundverhältnisse			
Bezeichnung: Schnittdarstellung			
Maßstab : siehe Plan	bearbeitet : 15.05.2023	Ing.-Geol. Heiko Seidel	Anlage 3
Höhenbezug : NHN	gezeichnet : 15.05.2023	Ing.-Geol. Heiko Seidel	
Projekt-Nr. : 2023/04/02	geprüft : 17.05.2023	Dipl.-Ing. Thomas Schmidt	