


- Legende**
- Hochdruckgasleitung
 - Mitteldruckgasleitung
 - Leitungen a.B.


Freiberger Erdgas GmbH	
Dammsstraße	
Datum: 29.11.2023	Maßstab: 1:2000
Lagebezug: ETRS89	Höhenbezug: HN

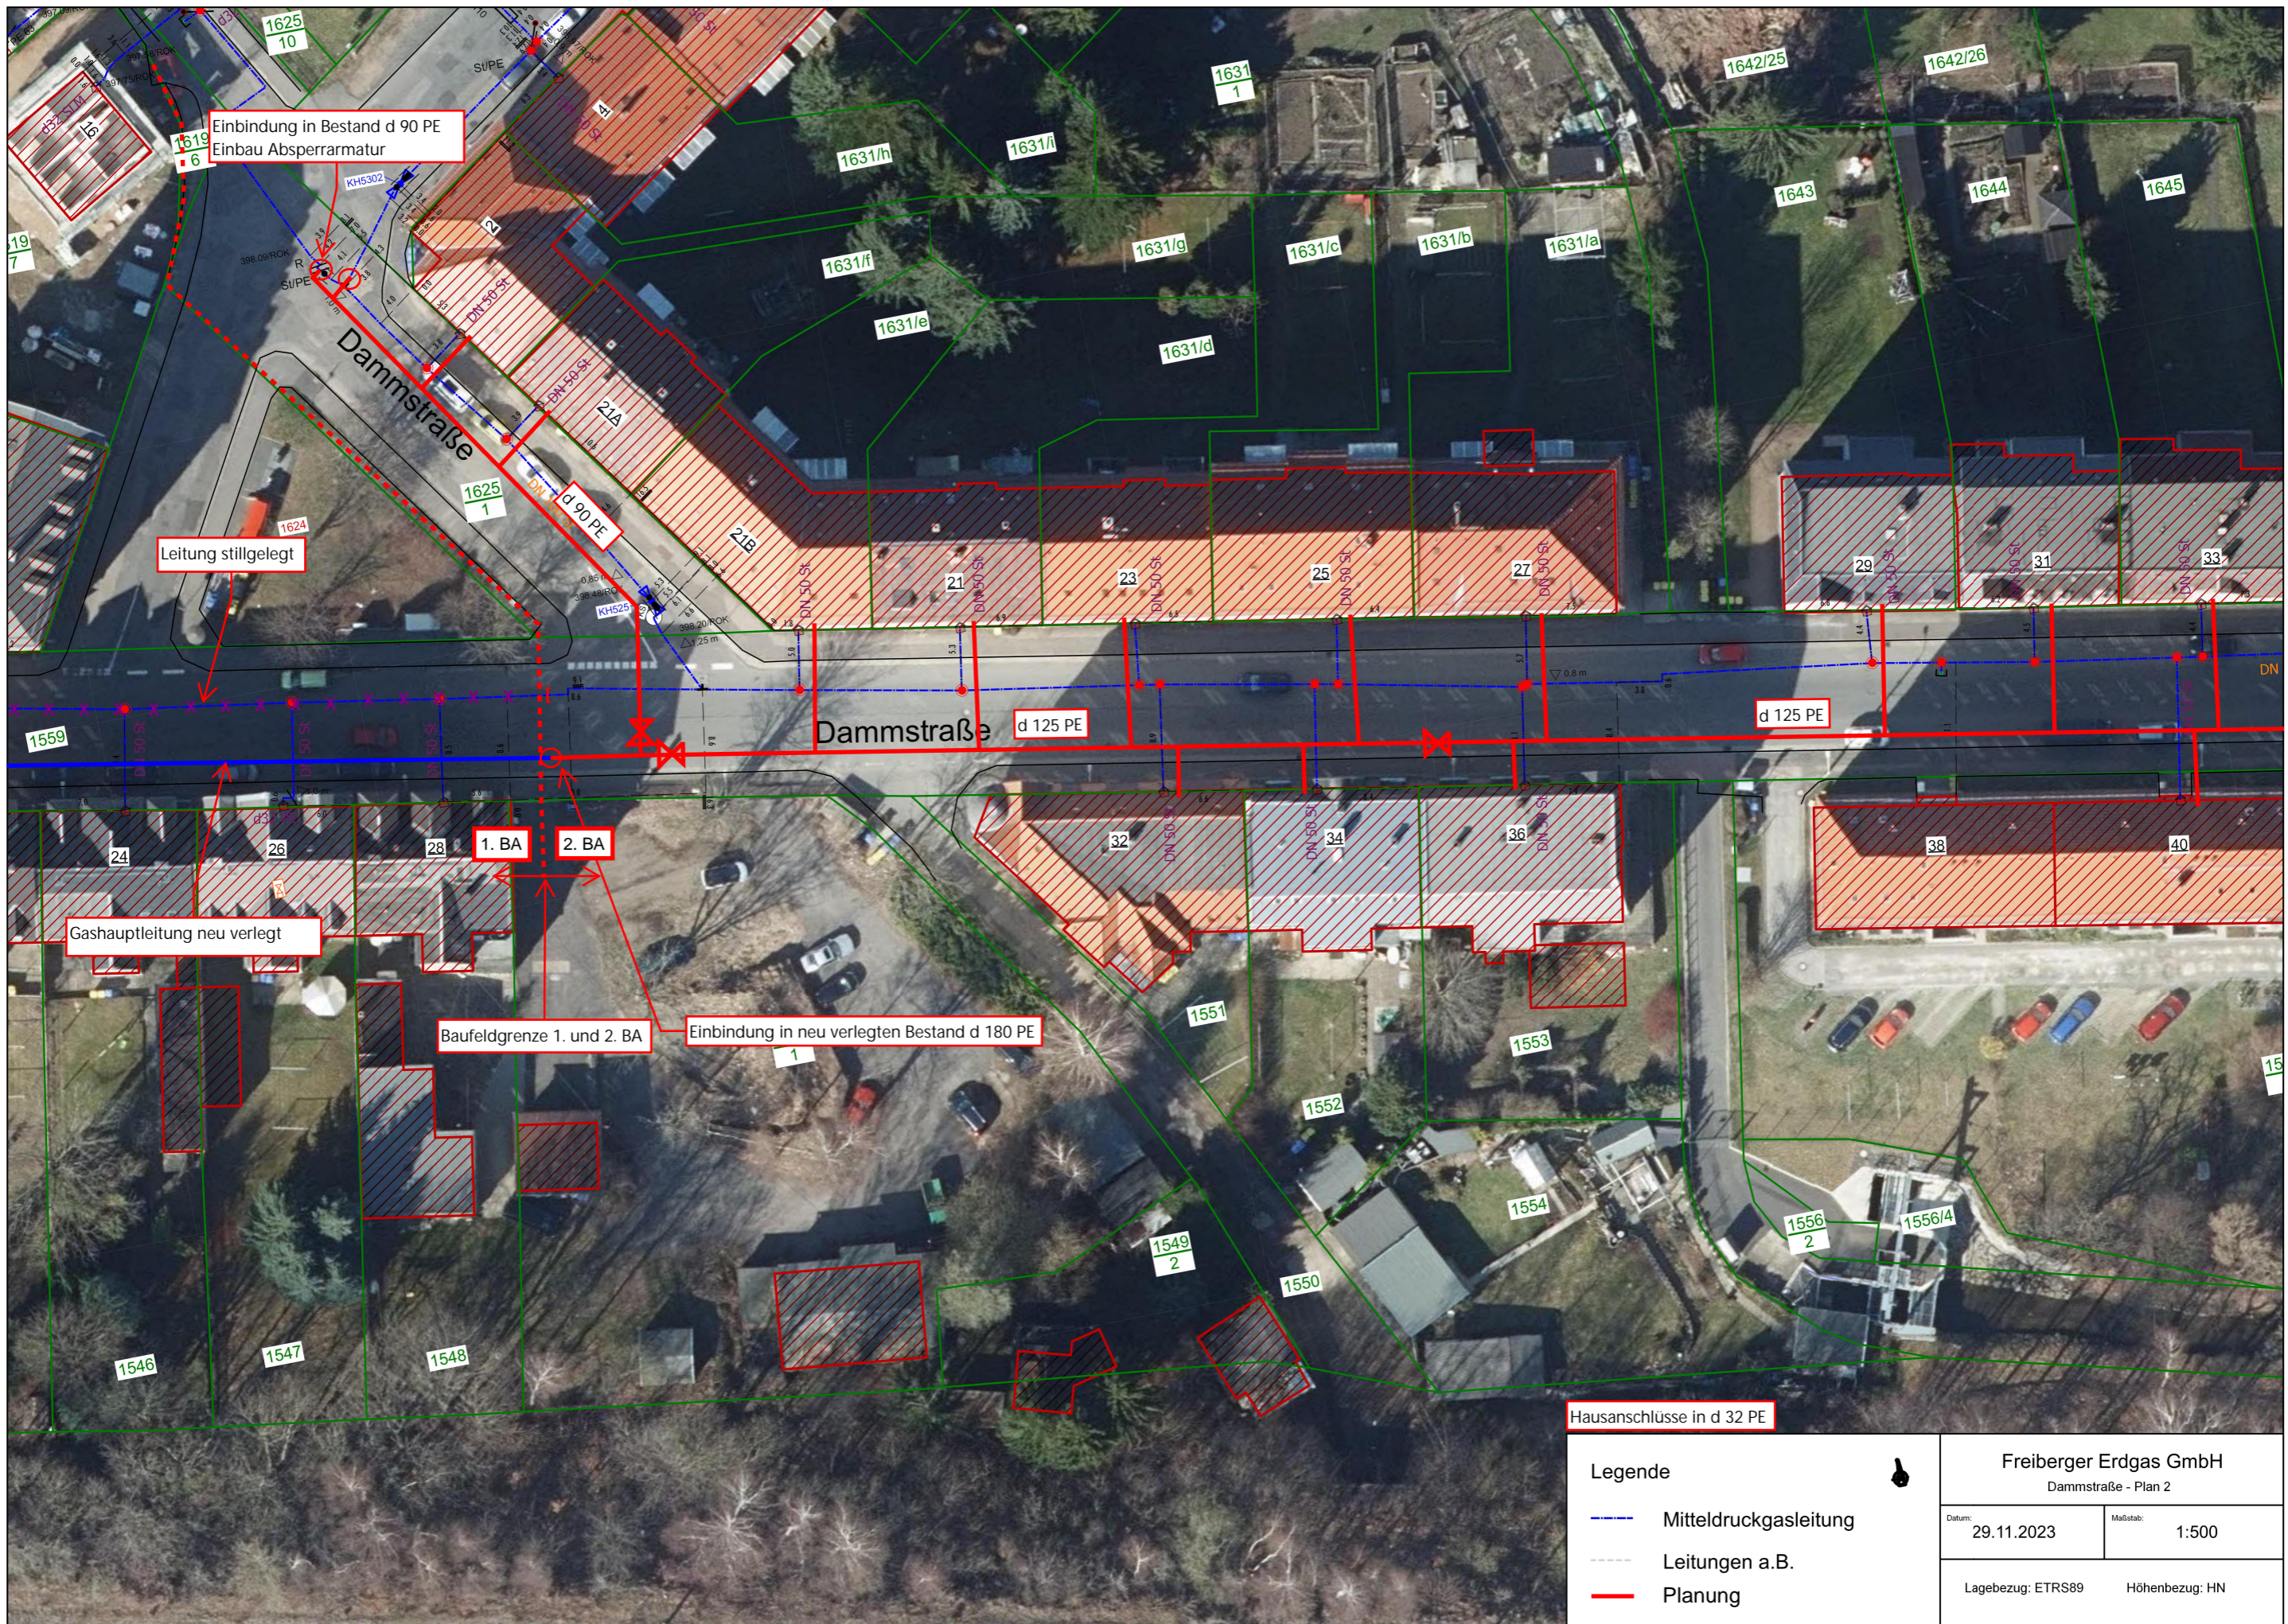

Hausanschlüsse in d 32 PE

- Legende**
- Mitteldruckgasleitung
 - Leitungen a.B.
 - Planung
 - ✕ Absperrarmatur


Freiberger Erdgas GmbH	
Dammstraße - Plan 2	
Datum: 29.11.2023	Maßstab: 1:500
Lagebezug: ETRS89	Höhenbezug: HN

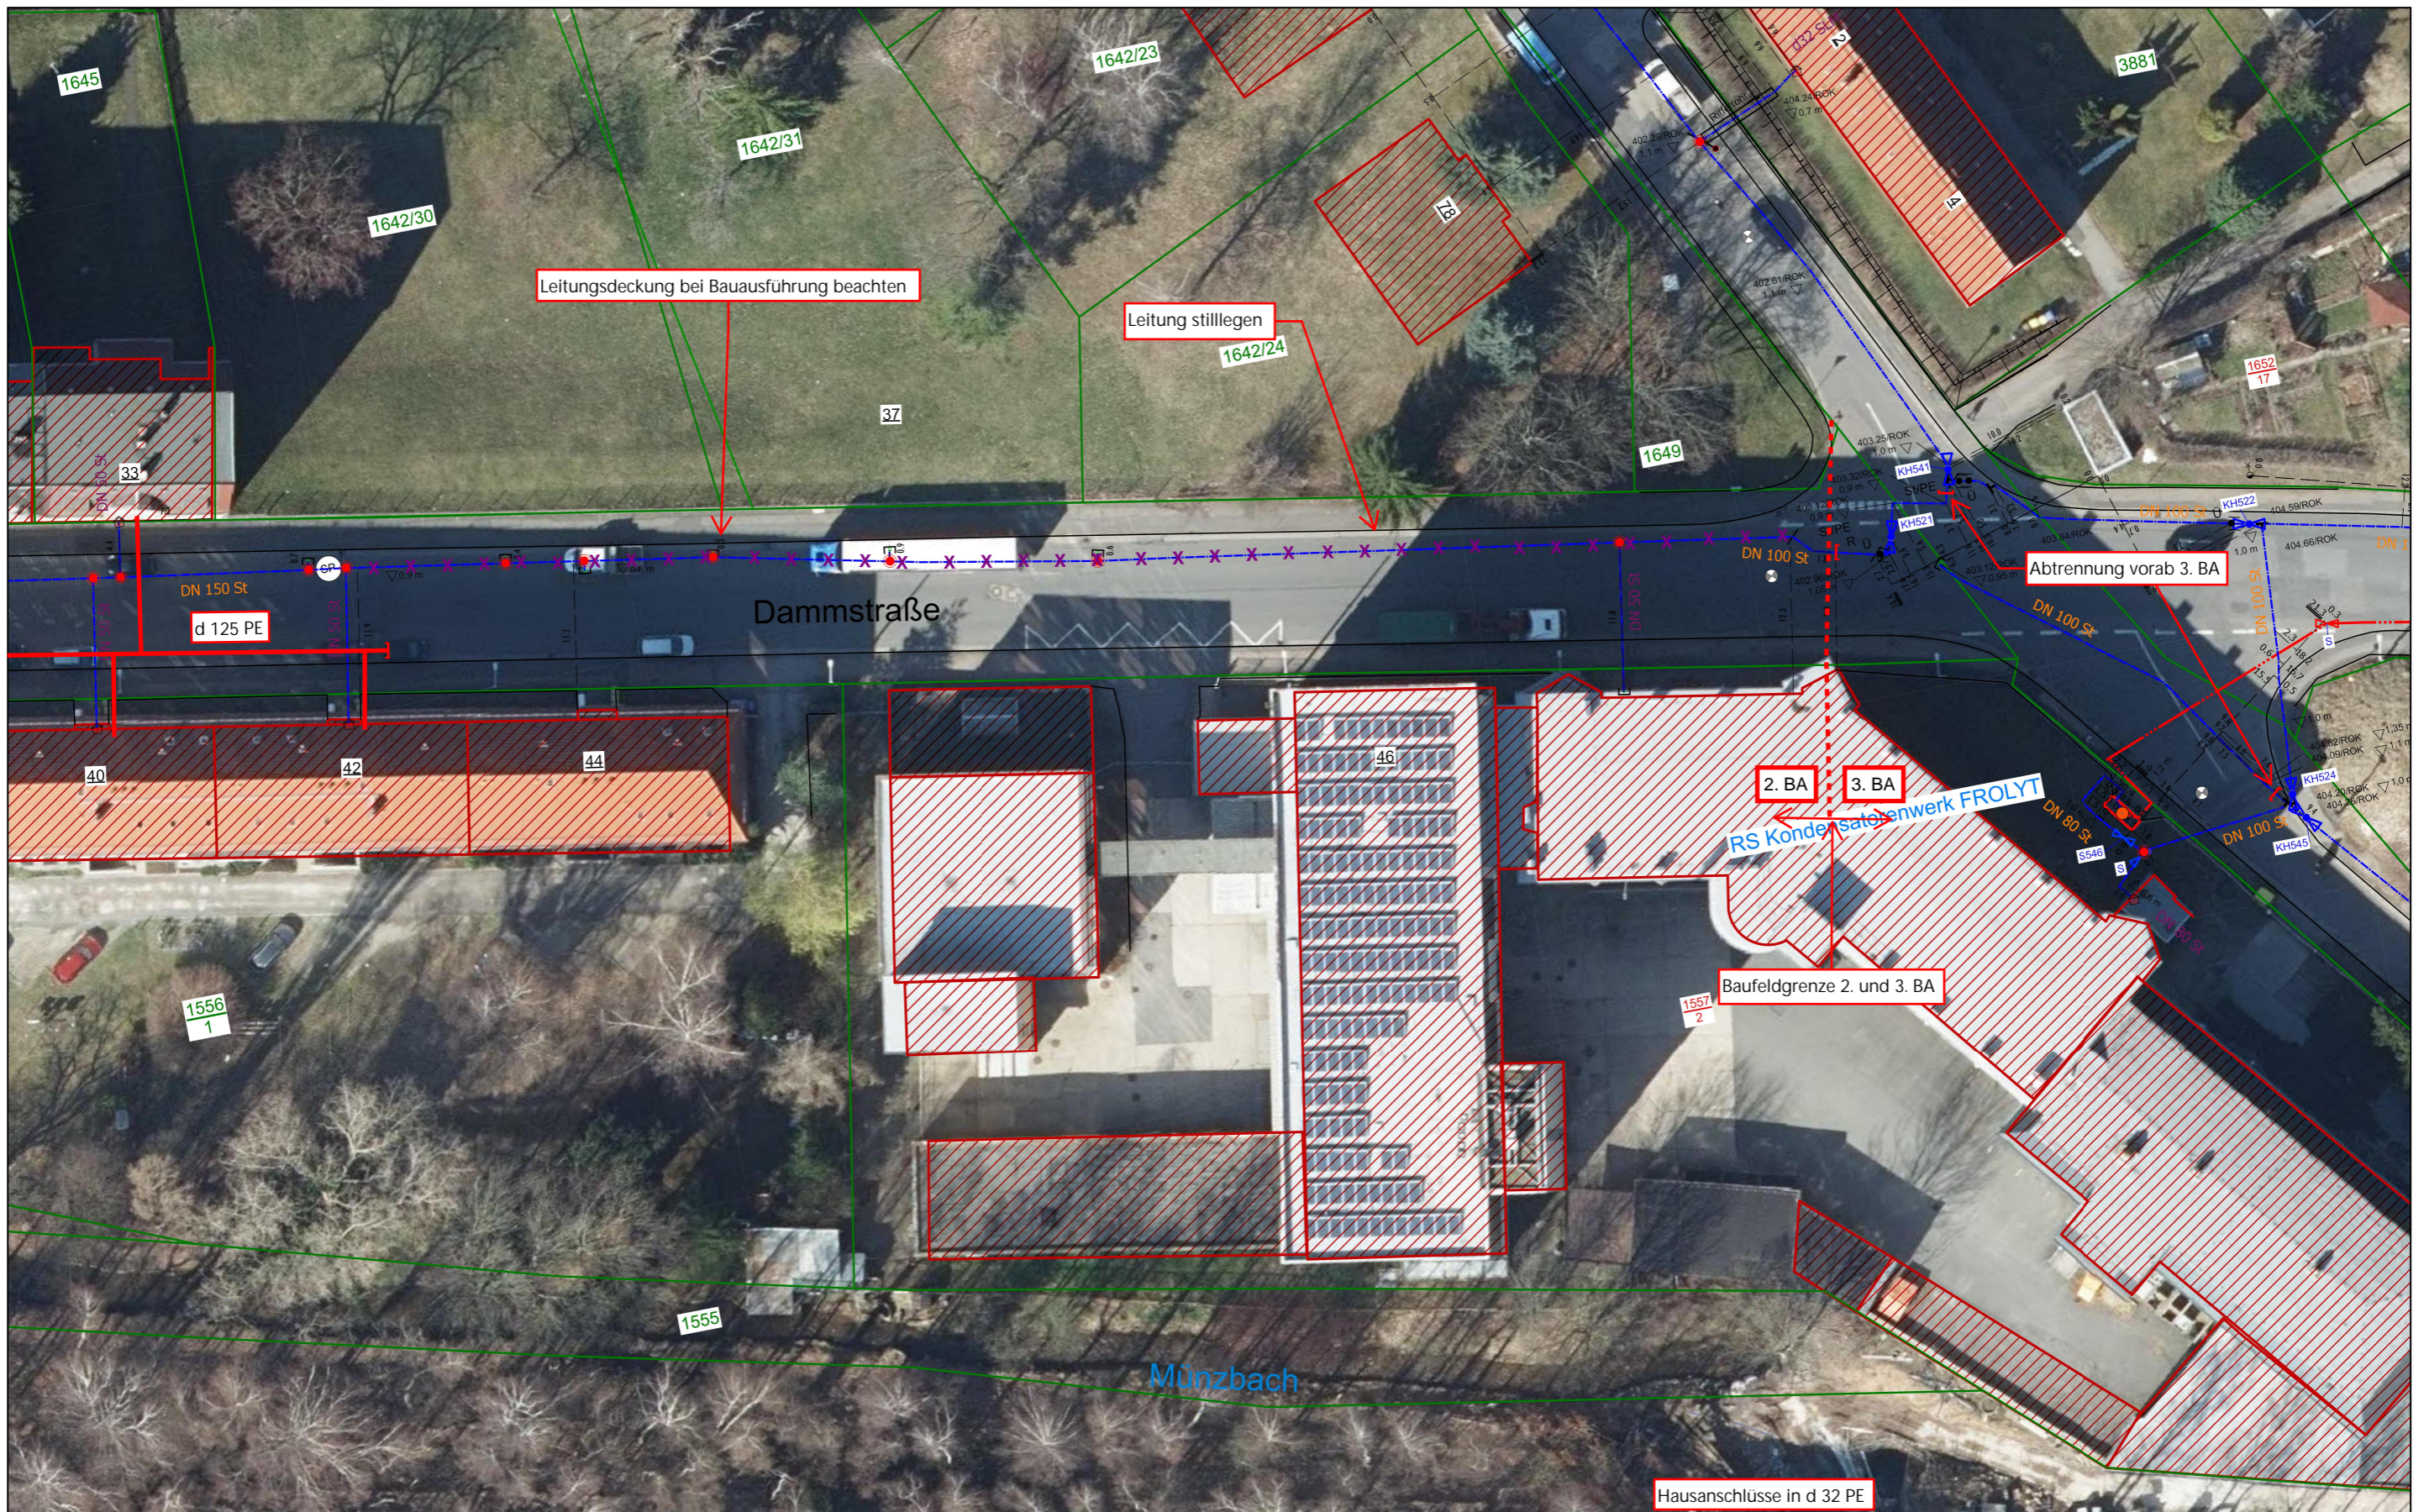

Hausanschlüsse in d 32 PE


- Legende**
- Hochdruckgasleitung
 - Mitteldruckgasleitung
 - Leitungen a.B.
 - Planung
 - ✕ Absperrarmatur

Freiberger Erdgas GmbH	
Dammsstraße - Plan 3	
Datum:	Maßstab:
29.11.2023	1:500
Lagebezug: ETRS89	Höhenbezug: HN

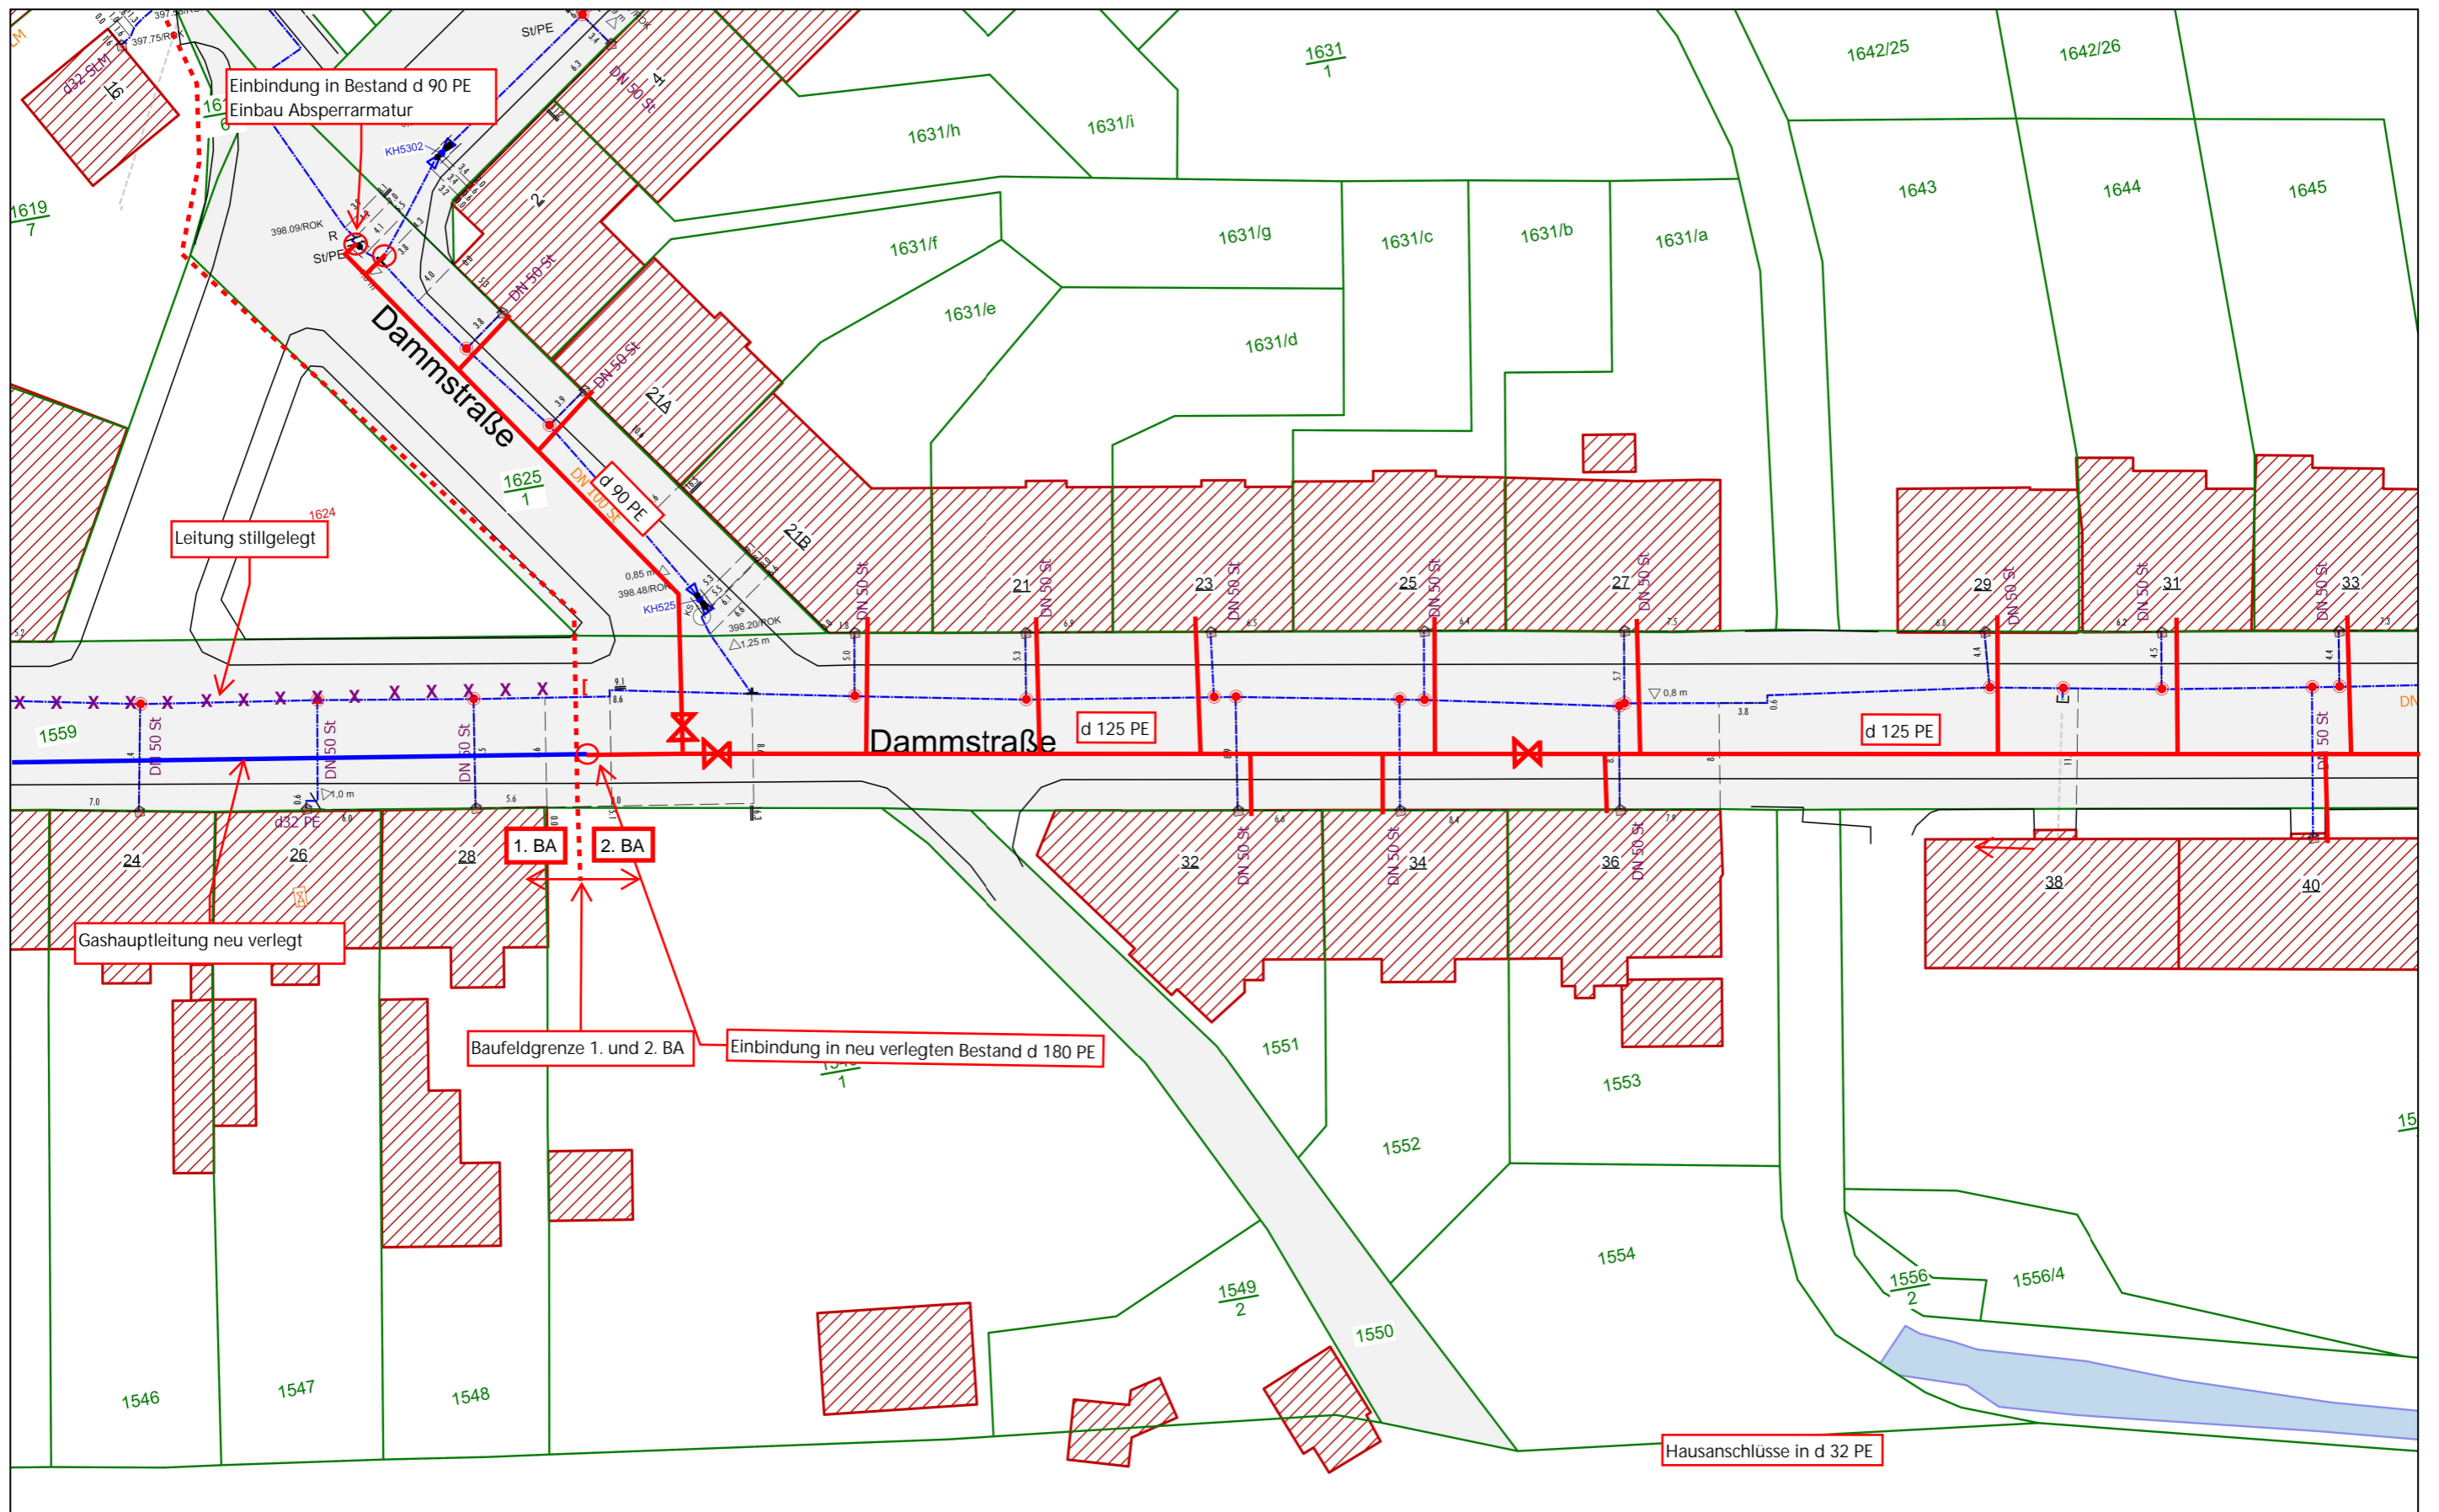

Legende	
	Mitteldruckgasleitung
	Leitungen a.B.
	Planung
	Absperrarmatur

Freiberger Erdgas GmbH Dammstraße - Plan 2	
Datum: 29.11.2023	Maßstab: 1:500
Lagebezug: ETRS89	Höhenbezug: HN

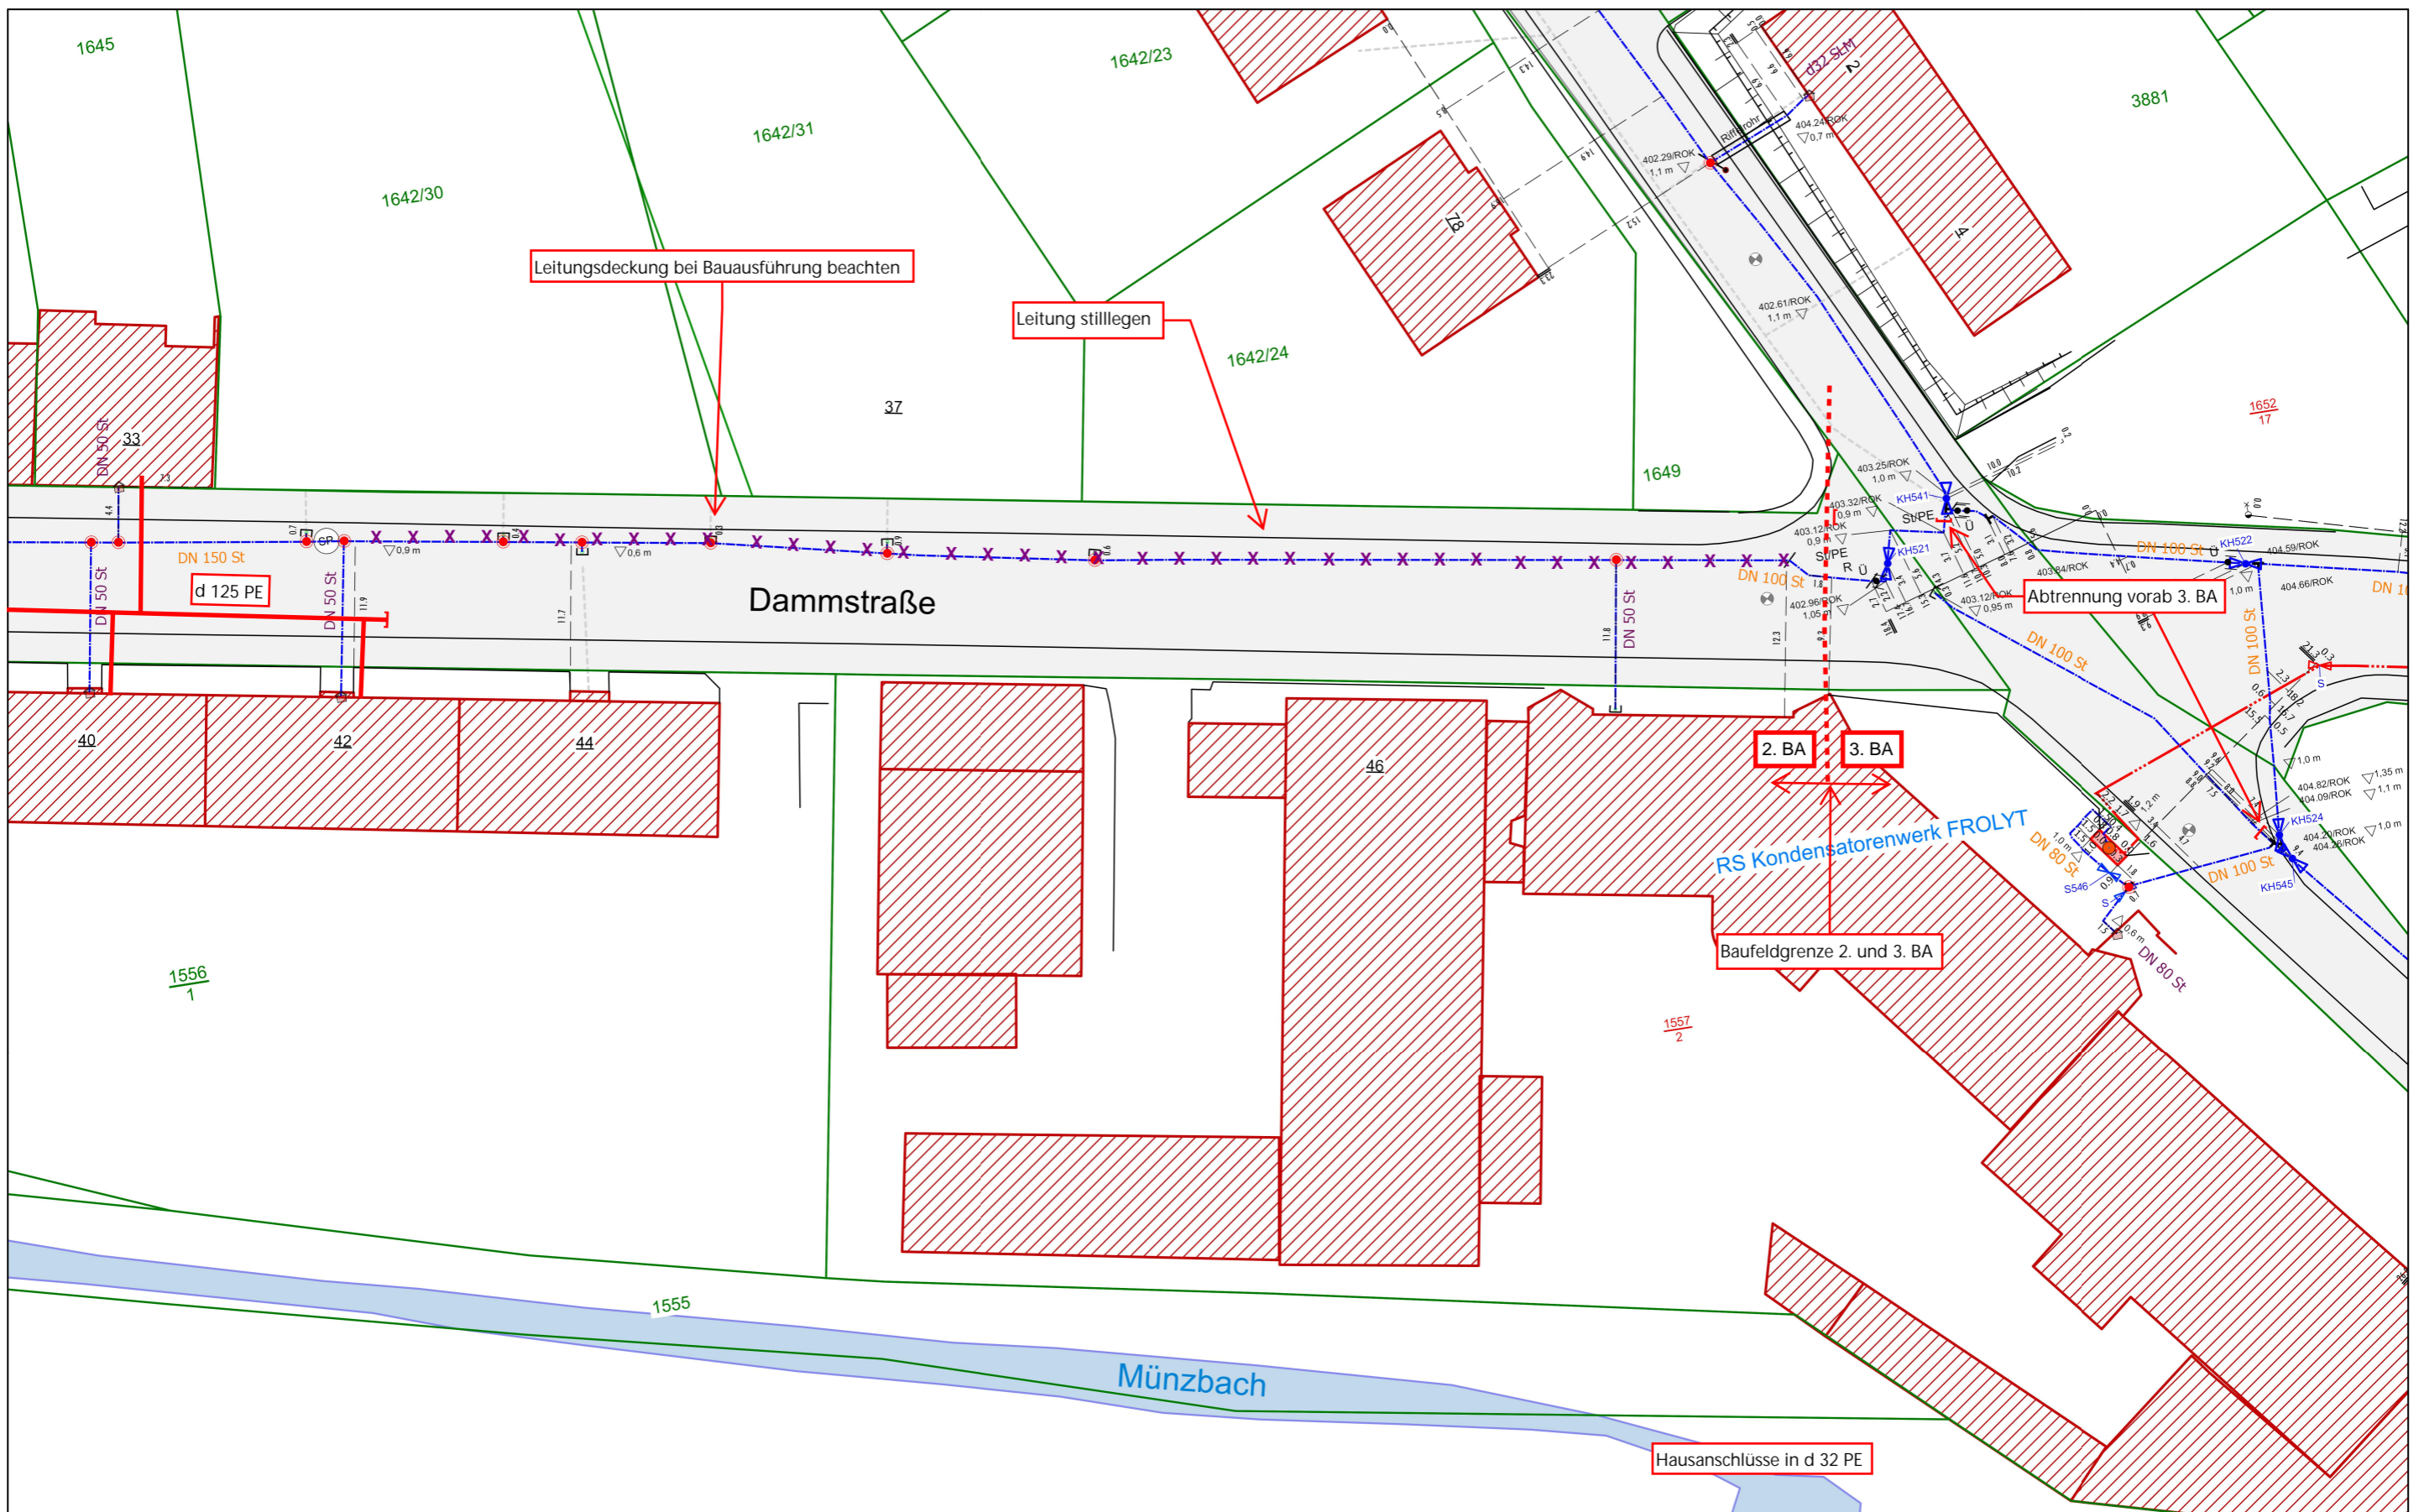

Legende	
	Hochdruckgasleitung
	Mitteldruckgasleitung
	Leitungen a.B.
	Planung
	Absperrarmatur

Freiberger Erdgas GmbH	
Dammsstraße - Plan 3	
Datum:	29.11.2023
Maßstab:	1:500
Lagebezug:	ETRS89
Höhenbezug:	HN