




**Fuß- /Rettungsweg und Eingangsbereich**

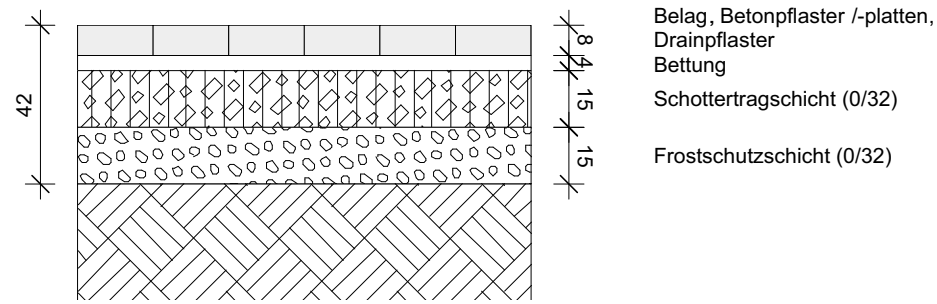


**Zufahrt, Stellplätze und Feuerwehrfläche**

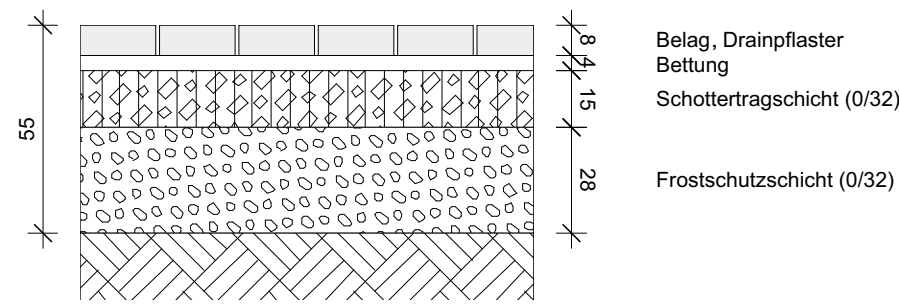


**Schotterrasenfläche**

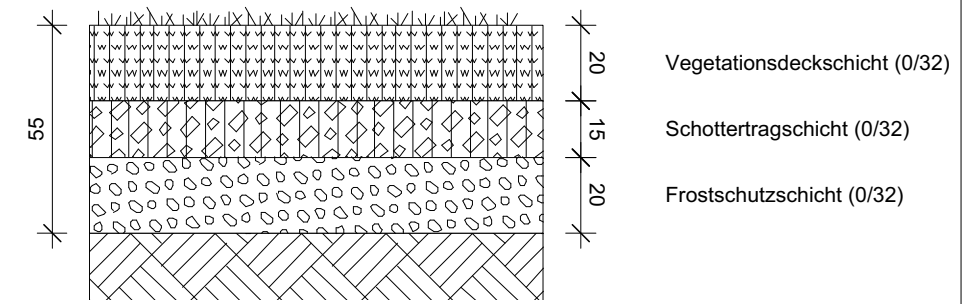


**Treppenweg mit Blockstufen**

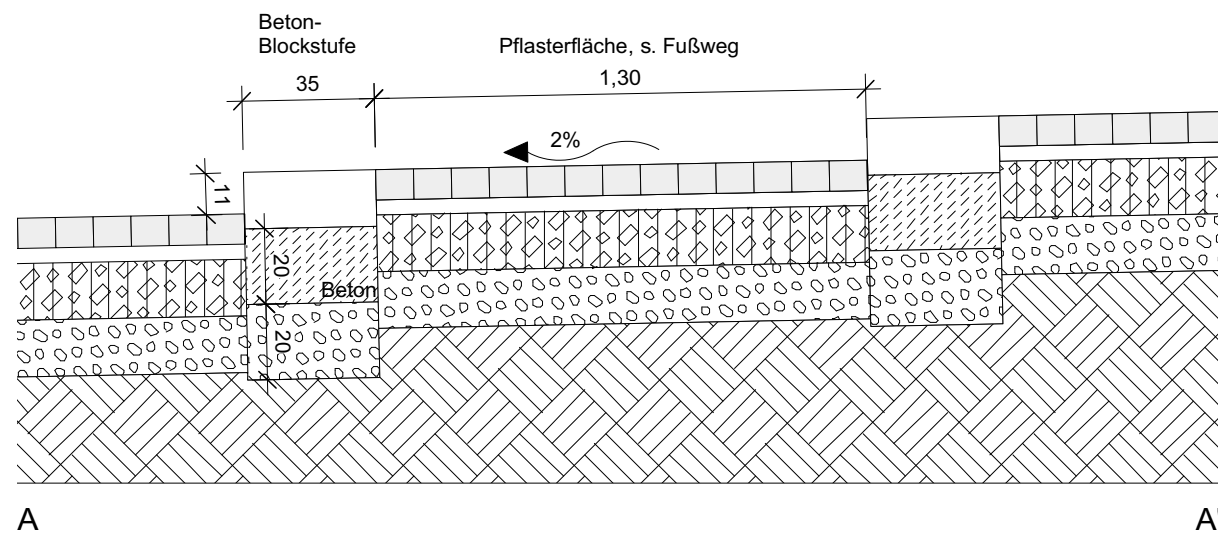

**Abfangung des Nachbargrundstückes**

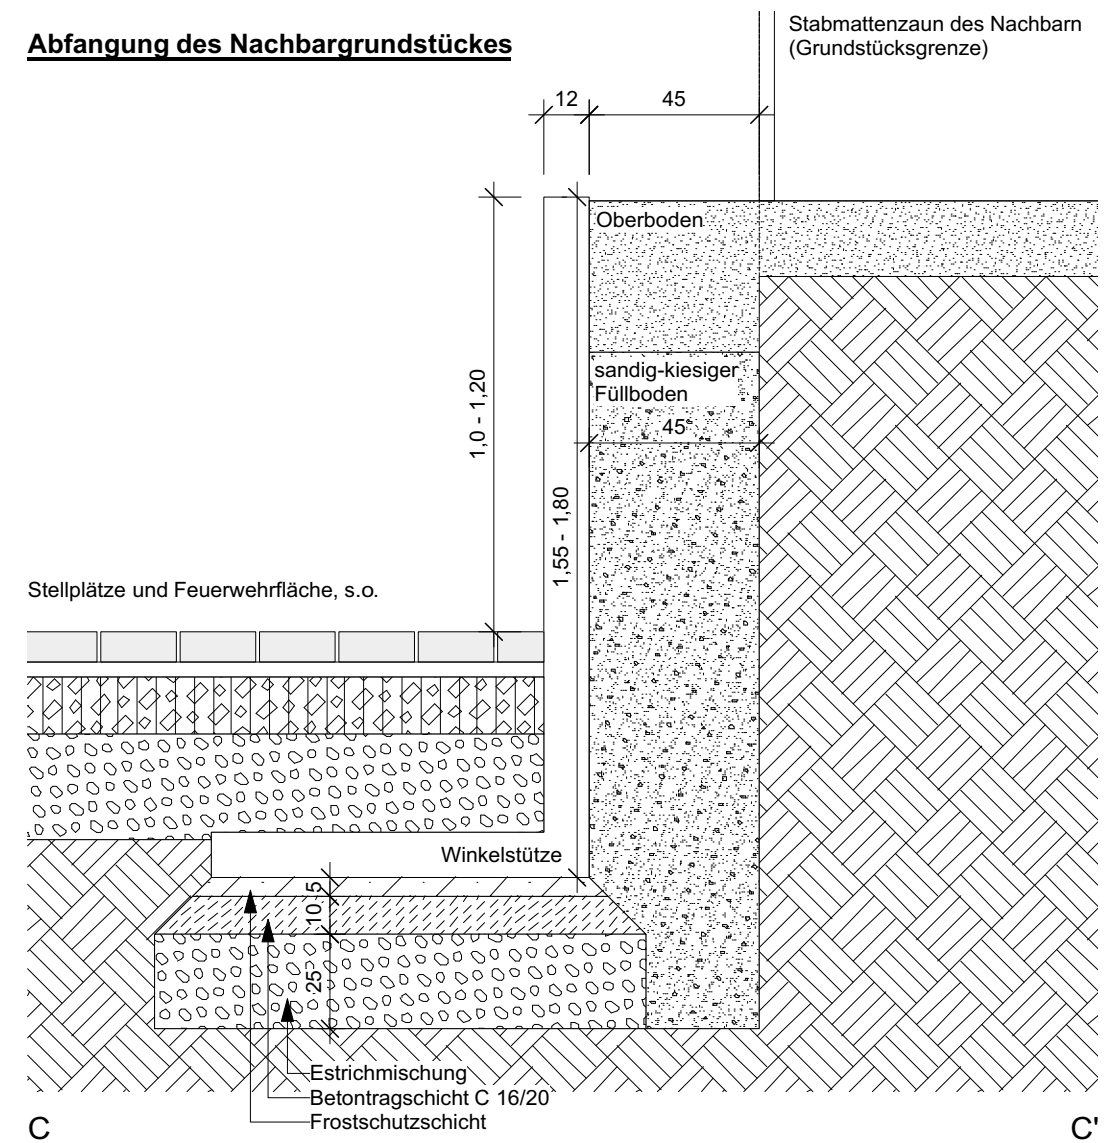

**Tribüne**

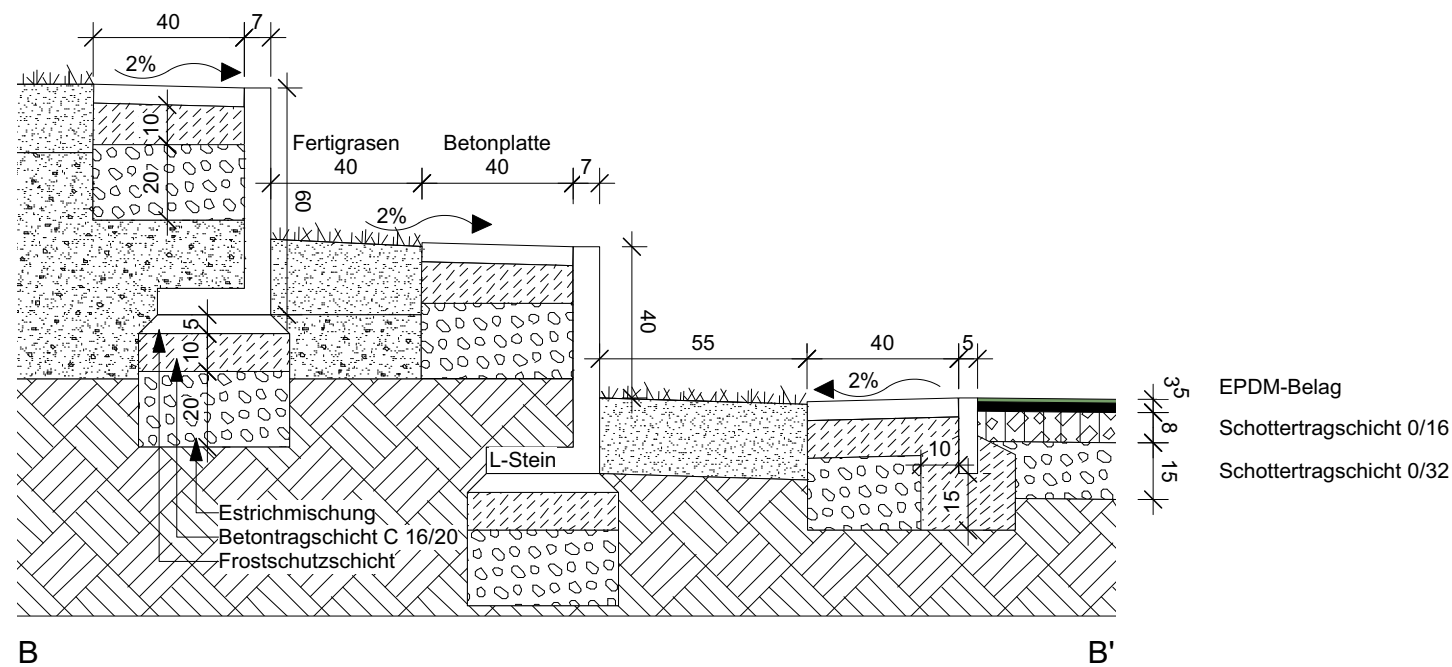

Bauvorhaben	<b>Neubau Sporthalle Grundschule Schneeren</b> <small>Waldstr. 10, 31535 Neustadt am Rübenberge</small>		
Planinhalt	<b>Außenanlagen Regelschnitte /-details</b>		
Bauherr	<b>Stadt Neustadt am Rübenberge</b> <small>An der Stadtmauer 1, 31535 Neustadt am Rübenberge</small>		
Plannr. <b>03</b>	Maßstab <b>1:20</b>	Format <b>A3</b>	Gezeichnet am <b>14.11.2024</b>